



Autorità di Sistema Portuale
del Mare Adriatico Centrale

Porti di Pesaro, Falconara Marittima, Ancona, S. Benedetto, Pescara, Ortona

AUTORITA' DI SISTEMA PORTUALE DEL MARE ADRIATICO CENTRALE

AVVISO

Il Segretario Generale dell'Autorità di Sistema Portuale del Mare Adriatico Centrale, Avv. Matteo Paroli, rende noto che la Ditta Carriero Nicola, con sede ad Ancona, via Molo Nord ha chiesto il rilascio della concessione, ai sensi dell'art. 36 Cod. Nav., di un'area demaniale marittima di mq. 101,21 situata nel porto di Ancona, per la durata di 12 mesi, suddivisa in food-truck per mq. 14,95, pedana esterna di mq. 15,64 e una pergotenda di mq. 70,62, il tutto adibito a bar.

In applicazione del disposto dell'art.18 del Regolamento di Esecuzione al Codice della Navigazione si comunica che tutti coloro che ritengano di avervi interesse possono presentare per iscritto all'Autorità di Sistema Portuale del Mare Adriatico Centrale, Molo Santa Maria, Porto di Ancona, entro il termine massimo di 30 (trenta) giorni dalla data di inizio della pubblicazione della presente, eventuali osservazioni a tutela dei propri interessi.

Il termine di 30 giorni vale anche per la presentazione di eventuali domande concorrenti.


Si avverte che, decorso il predetto termine, si darà ulteriore corso alle procedure istruttorie necessarie per l'eventuale rilascio del titolo richiesto dalla Ditta sopra indicata.

Ancona, 28.10.2019

IL SEGRETARIO GENERALE
Avv. Matteo Paroli

PIANTA PIANO TERRA

FABBRICATI DA DEMOLIRE

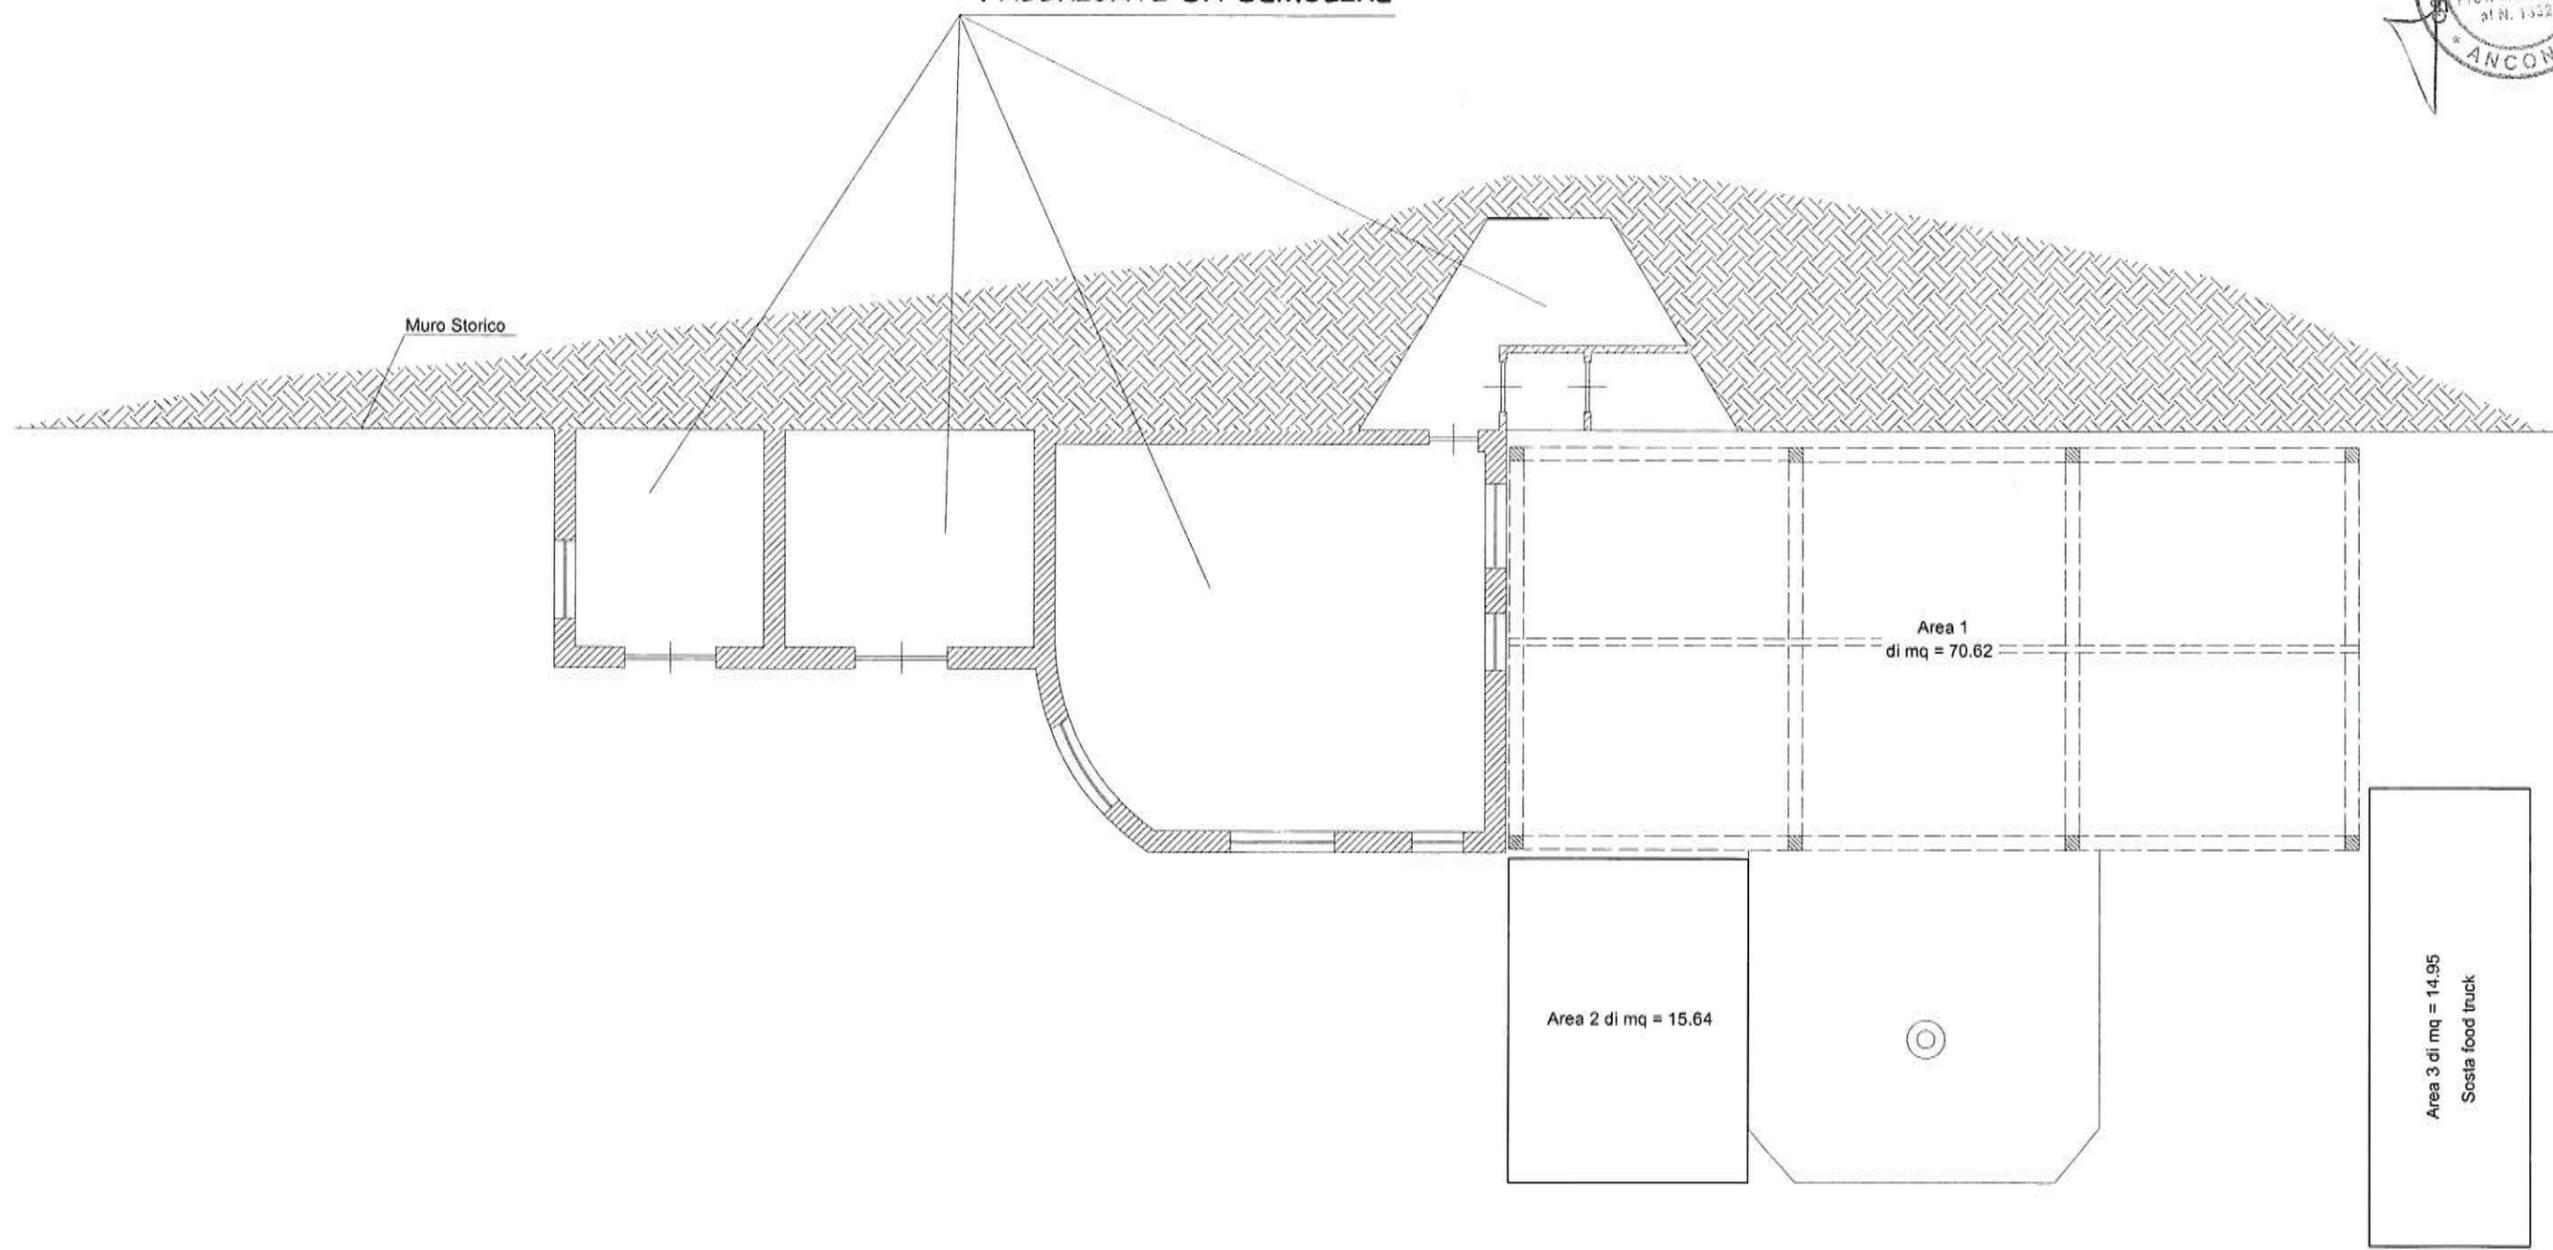

SCALA 1:100