



AUTORITA' DI SISTEMA PORTUALE DEL MARE ADRIATICO CENTRALE

Il Segretario Generale dell'Autorità di Sistema Portuale del Mare Adriatico Centrale, Avv. Matteo Paroli, rende noto che in data 26.05.2020 è pervenuta da parte di dell'Associazione Stella Maris Ancona, C.F. 93140140422, con istanza assunta al prot. n. ARR-6060, e successiva integrazione in data 04.06.2020 acquisita al prot. n. ARR-6405, la istanza di rilascio di una concessione demaniale di porzione del manufatto situato nel porto di Ancona – Banchina Nazario Sauro – ex Scuola Marinara – per la superficie complessiva di mq. 115,00 (superficie utile pari a mq. 61,00), allo scopo di realizzare la sede istituzionale dell'Associazione Stella Maris Ancona, per proseguire e incrementare l'attività associativa per i marittimi che scalano nel porto Dorico e continuare il percorso del welfare portuale, così da unire tutti i lavoratori portuali all'interno dell'associazione

AVVISA

Tutti coloro che possano avervi interesse a presentare entro il termine di giorni 30 (trenta) dalla pubblicazione del presente avviso, eventuali domande concorrenti e/o opposizioni.

Le eventuali domande concorrenti dovranno essere formulate nelle modalità previste dal vigente Regolamento di Amministrazione del Demanio, giusta Ordinanza n. 59 del 30.10.2018, mediante l'utilizzo del modello consultabile nella sezione "Modulistica" del sito istituzionale di questo Ente al seguente link: <https://porto.ancona.it/it/demanio-marittimo/modulistica-per-utenti>

Al fine di rendere acquisibili i contenuti del titolo concessorio rilasciando sull'area demaniale, si specifica quanto segue:

1. Finalità: porzione del manufatto situato nel porto di Ancona – Banchina Nazario Sauro – ex Scuola Marinara – per la superficie utile di mq. 61,00, allo scopo di realizzare la sede istituzionale dell'Associazione Stella Maris Ancona, per proseguire e incrementare l'attività associativa per i marittimi che scalano nel porto Dorico e continuare il percorso del welfare portuale, così da unire tutti i lavoratori portuali all'interno dell'associazione;
2. Durata: 4 anni;
3. Canone base anno 2020: **euro 361,90** – misura minima del canone applicabile

Si avverte che, decorso il predetto termine, si darà ulteriore corso alle procedure istruttorie in ordine al rilascio del titolo richiesto dalla Società sopra indicata.

Ancona, 23 GIU. 2020


Il Dirigente Demanio,
Imprese e Lavoro Portuale
Avv. Giovanna Chila

Il Segretario Generale
Avv. Matteo Paroli

EDIFICIO EX-SCUOLA MARINARA



LOCALI OGGETTO DI CONCESSIONE DEMANIALE A "STELLA MARIS"
(superficie utile colpestabile = mq 61,00, superficie lorda = mq 115,00)

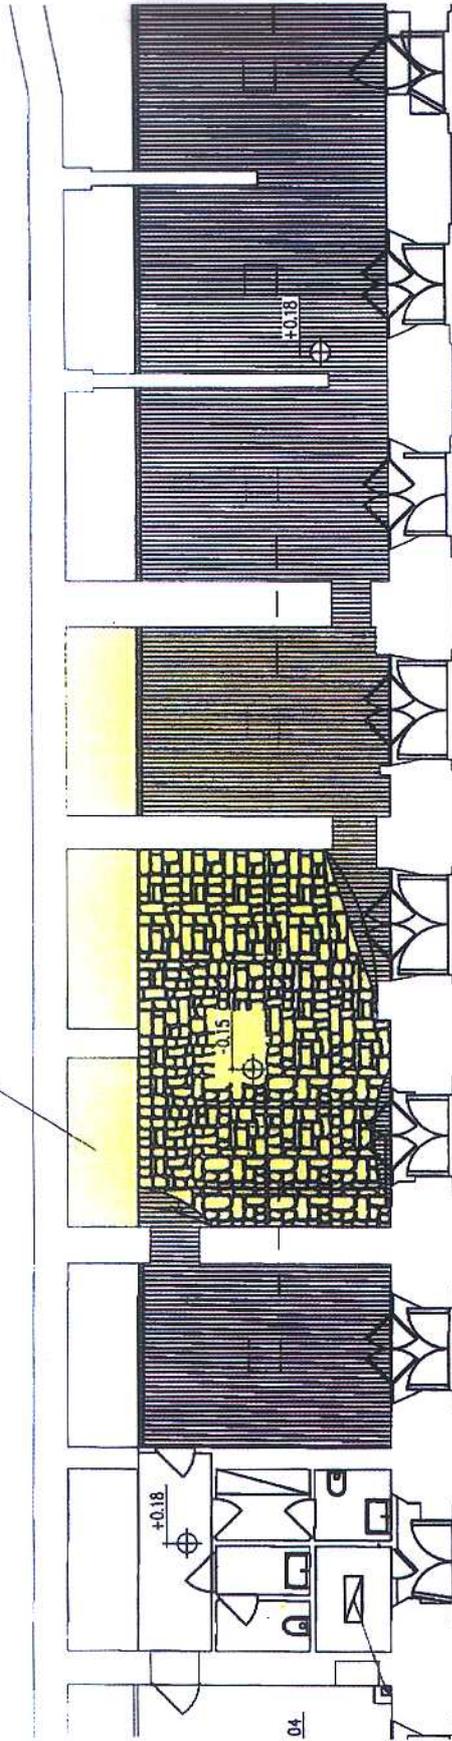

PIANTA PIANO TERRA (scala 1:100)

Ordine degli Ingegneri della provincia di
Ancona
Dott. Ing. Guido BECCHEDERESI
Ingegnere della Abitazione,
Elettrotecnica e dell'Informazione