



AUTORITA' DI SISTEMA PORTUALE DEL MARE ADRIATICO CENTRALE

Il Segretario Generale dell'Autorità di Sistema Portuale del Mare Adriatico Centrale, Avv. Matteo Paroli, rende noto che, in data 29.06.2020 è pervenuta da parte della "ADRIATIC TERMINAL CONTAINER S.R.L." – P.IVA 02170440420, con istanza assunta al prot. n. ARR-7454, e successiva integrazione emendativa di un errore materiale recante prot. PAR. 7714-03_07_2020, la domanda di rilascio di una concessione demaniale ai sensi dell'art. 36 Cod. Nav. dell'area demaniale situata nel Porto di Ancona, così come individuata nella allegata planimetria, con anticipata occupazione e durata fino al 31.12.2021, di complessivi mq. 63,00 di cui mq 3,6 mq dedicati alla installazione di un contenitore/distributore rimovibile da 3 mc di gasolio per il rifornimento di mezzi non targati e non circolanti su strada, previo espletamento di ogni prescritto adempimento, nel rispetto della vigente disciplina prevista per consimili installazioni e fatta salva ogni determinazione di questa Amministrazione.

AVVISA

Tutti coloro che possano avervi interesse a presentare entro il termine di giorni 30 (trenta) dalla pubblicazione del presente avviso, eventuali domande concorrenti e/o opposizioni.

Le eventuali domande concorrenti dovranno essere formulate nelle modalità previste dal vigente Regolamento di Amministrazione del Demanio, giusta Ordinanza n. 59 del 30.10.2018, mediante l'utilizzo del modello consultabile nella sezione "Modulistica" del sito istituzionale di questo Ente al seguente link: <https://porto.ancona.it/it/demanio-marittimo/modulistica-per-utenti>

Al fine di rendere acquisibili i contenuti del titolo concessorio rilasciando sull'area demaniale, si specifica quanto segue:

1. Area demaniale marittima scoperta di complessivi mq. 63,00, Porto di Ancona;
2. Durata: fino al 31.12.2021 con contestuale domanda di anticipata occupazione per l'avvio, ad esclusivo rischio dell'istante, degli interventi prodromici alla installazione;
3. Canone base annuo: **euro 361,90**

Si avverte che, decorso il predetto termine, si darà ulteriore corso alle procedure istruttorie in ordine al rilascio del titolo richiesto dal soggetto sopra indicato.


Ancona, 07.07.2020

**Il Dirigente Demanio
Imprese e Lavoro Portuale**
Avv. Giovanna Chilà

Il Segretario Generale
f.to.digitalmente
Avv. Matteo Paroli

PIANTA UBICAZIONE SERBATOI E DISTANZE DI SICUREZZA

Adotta normativa art. 1 - Art. 101 D.P.R. 01/08/2011 s.m.i.

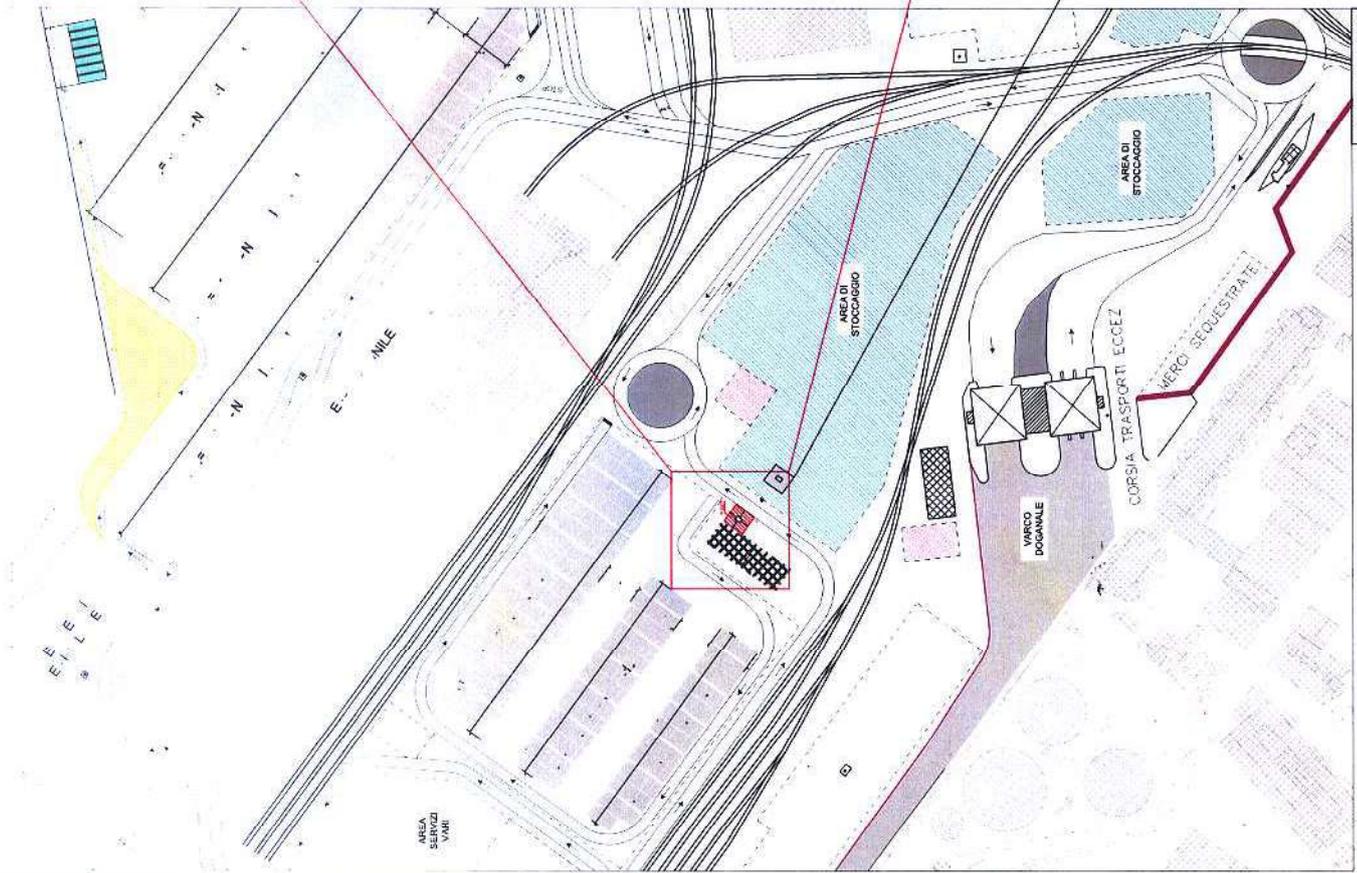

SCALA 1:1000

VISTA AEREA UBICAZIONE ATTIVITA'

Nuova Darsena Porto di Ancona



LEGENDA SIMBOLI ANTINCENDIO

- ↑ USCITA DI EMERGENZA
- PERCORSI IN ORIZZONTALE
- PERCORSI IN SALITA
- PERCORSI IN DISCESA
- ⬮ SEZIONATORE DI EMERGENZA
- ⬮ SGANCIO ELETTRICITA'
- ⬮ ESTINTORE PORTATILE A POLVERE
- ⬮ ESTINTORE CARRELLATO A POLVERE



E.T.A. INGEGNERIA S.R.L.
 progettazione impianti elettrici, termici, antincendio, prevenzione incendi
 VIA P. BORSELLINO, 126 - 61032 FANO (PU)
 Tel. 0721/600113 - Fax 0721/662052 - e-mail: eta@gruppo.it

COMUNE DI ANCONA
 PROVINCIA DI ANCONA (AN)

Progetto: SCIA ANTINCENDIO DI NON AGGRAVIO
 PER LO SPOSTAMENTO DI UNA CISTERNA DI GASOLIO
 DI CAPACITA' PARI A 3000 LITRI
 Abitata n° 12 L.A. dell'Abitagato ai D.P.R. 01/08/2011 N. 151 (Pratica V.V.F. 33464)

Comittente: ADRIATIC CONTAINER TERMINAL SRL
 Via Lungomare Venezia
 60121 - ANCONA (AN)

Data Stampa: 28/06/2020
 Ubicazione: Nuova Darsena Porto di Ancona
 60121 - ANCONA (AN)

Scala: VARIE
Objetto: VISTA AEREA UBICAZIONE ATTIVITA'
 PIANTA UBICAZIONE SERBATOIO E DISTANZE
Fornita: SCIA 02

Progettazione e Impiantistica:
 E.T.A. INGEGNERIA S.R.L.
 SGA GRUPPO
 Ing. Livio Scattolon
 (PRIMAIO RESPONSABILE)

PROVA ANTINCENDIO (D.P.R. 01/08/2011 art. 101)	Numero 07/2020	Pr. 0001/2020
DATA	28/06/2020	Pr. 0001/2020
PROVA ANTINCENDIO (D.P.R. 01/08/2011 art. 101)	Numero 07/2020	Pr. 0001/2020
DATA	28/06/2020	Pr. 0001/2020