



AUTORITA' DI SISTEMA PORTUALE DEL MARE ADRIATICO CENTRALE

Il Commissario Straordinario, Giovanni Pettorino, rende noto che è pervenuta da parte di "Safety Total System Group s.r.l." – C.F./P.IVA: 02493570697, già concessionaria con licenza d.m. n. 04-30 Reg. Anno 2020 rep. 1561 del 09/03/2020 e riconnessa licenza suppletiva ex art. 24 Reg. Cod. Nav. n. 04-03 Reg. Anno 2021 rep. 1819, prorogate fino al 31/12/2021 ai sensi dell'art. 199 comma 3 lett. b) del D.L. 19/05/2020 n. 34 convertito con modificazioni in L. 17/07/2020 n. 77, domanda di rilascio nuova concessione, assunta a prot. ARR-12541-07_10_2021 e successive integrazioni, da ultimo acquisita a prot. ARR-13899-05_11_2021, tratto di suolo demaniale marittimo individuato al C.T. del Comune di Ortona al fg. 26 particelle 4266-4244 di mq 500,00 di ciglio banchina Riva Nuova lato sud presso il porto di Ortona per l'installazione di attrezzature removibili per lo svolgimento di corsi teorico-pratici destinati alla formazione di personale marittimo e portuale così meglio individuati: 1) container logistico delle dimensioni di mt 6,00 x mt 2,40x 2,40h; 2) Container spogliatoio delle dimensioni di mt 6,00 x mt 2,40 x 2,40h; 3) interposta tettoia (tra i suddetti container) con copertura in lamiera e n. 4 pilastri in ferro zincato preverniciato, ancorati a terra mediante piastra avvitata; 4) Bagno chimico tipo Sebach; 5) Generatore elettrico a gasolio con quadro elettrico; 6) Impianto elettrico in canaletta per l'alimentazione delle gru; 7) recinzione area in concessione con basamento tipo new jersey con sovrastanti pannelli modulari a maglie in ferro per complessivi mt 2,00; 8) Installazione porta di accesso tipo cantiere della larghezza di ml 3,00; nonché di mq 10.000,00 di specchio acqueo prospiciente l'area di cui sopra, per svolgere esercitazioni pratiche in ambito portuale per corsi MAMS "Marittimi abilitati per mezzi di salvataggio", il tutto per la durata di anni 4 a decorrere dal 01/01/2022.

AVVISA

Tutti coloro che possano avere interesse a presentare entro il termine di giorni 30 (trenta) dalla pubblicazione del presente avviso, eventuali domande concorrenti e/o opposizioni.

Le eventuali domande concorrenti dovranno essere formulate nelle modalità previste dal vigente Regolamento di Amministrazione del Demanio, giusta Ordinanza n. 74 del 02.10.2020, così come modificato e integrato con ordinanza del Commissario Straordinario n. 22/2021, mediante l'utilizzo del modello consultabile nella sezione "Modulistica" del sito istituzionale di questo Ente al seguente link: <https://porto.ancona.it/it/demanio-marittimo/modulistica-per-utenti>.

Al fine di rendere acquisibili i contenuti del titolo concessorio rilasciando sull'area demaniale, si specifica quanto segue:

1. Oggetto: area demaniale marittima di mq 500,00 e specchio acqueo di mq 10.000,00.
2. Durata: 48 mesi
3. Canone (base anno 2022 e salvo aggiornamento ISTAT): **Euro 14.167,48**



Si avverte che, decorso il predetto termine, si darà ulteriore corso alle procedure istruttorie in ordine al rilascio del titolo richiesto dal soggetto sopra indicato.

Ancona, 10 NOV. 2021

**Il Dirigente Demanio,
Imprese e Lavoro Portuale
Avv. Giovanna Chilà**

**Il Commissario Straordinario
Giovanni Pettorino**

VISTA AEREA scala 1:10000



Comune di Ortona
STRALCIO PLANIMETRIA CATASTALE
Foglio n°26 particella n°4266-4244




Individuazione area oggetto di richiesta/rinnovo di concessione

PORTO DI ORTONA - MOLO SUD - BANCHINA DI RIVA
 PLANIMETRIA PARTICOLAREGGIATA
 SCALA 1:200



SITUAZIONE MODIFICATA

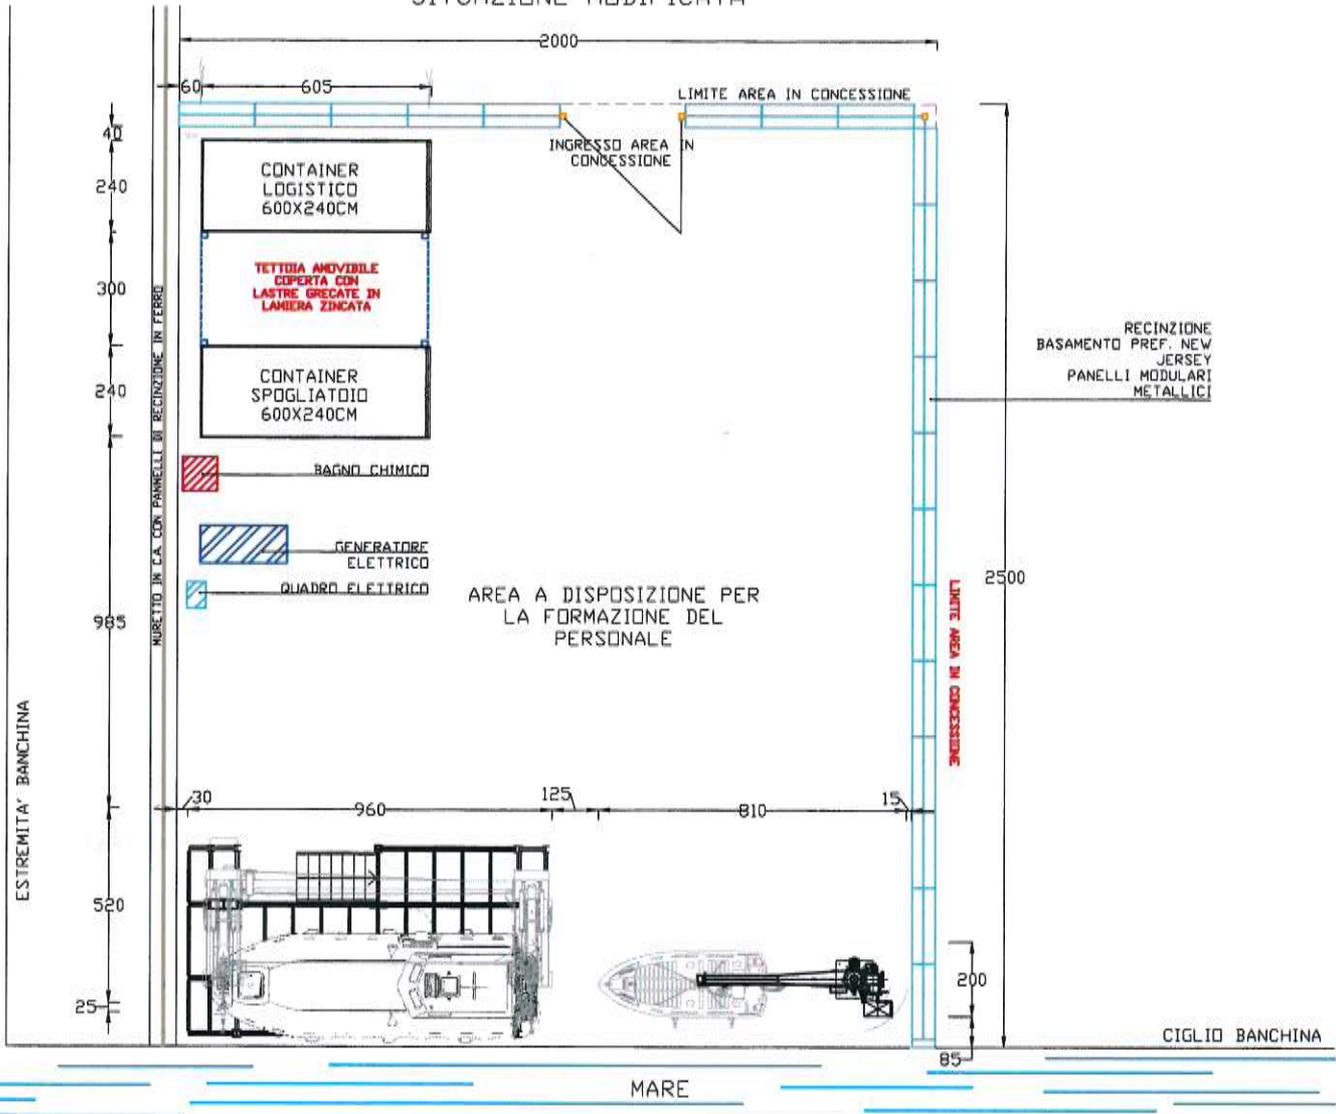

VISTA DAL BORDO BANCHINA
 SCALA 1:200



Comune di Ortona
STRALCIO PLANIMETRIA CATASTALE
SU VISTA SATELLITARE
Foglio n°26 particella n°4266-4244



Individuazione area oggetto di richiesta/rinnovo di concessione

PLANIMETRIA GENERALE scala 1:2000

