


COMUNE DI SAN BENEDETTO DEL TRONTO


Foglio n. 5 Allegato A
Particella 822; 655
Via Marco Polo - Vasco da Gama

SUPERFICIE IN CONCESSIONE	mq. 168,00
-Manufatto adibito a negozio	mq. 120,00
-Volume negozio	mc. 600,00
-Manufatto adibito a deposito	mq. 48,00
-Volume deposito	mc. 232,80


Il Tecnico
Geom. Angelo Vagni

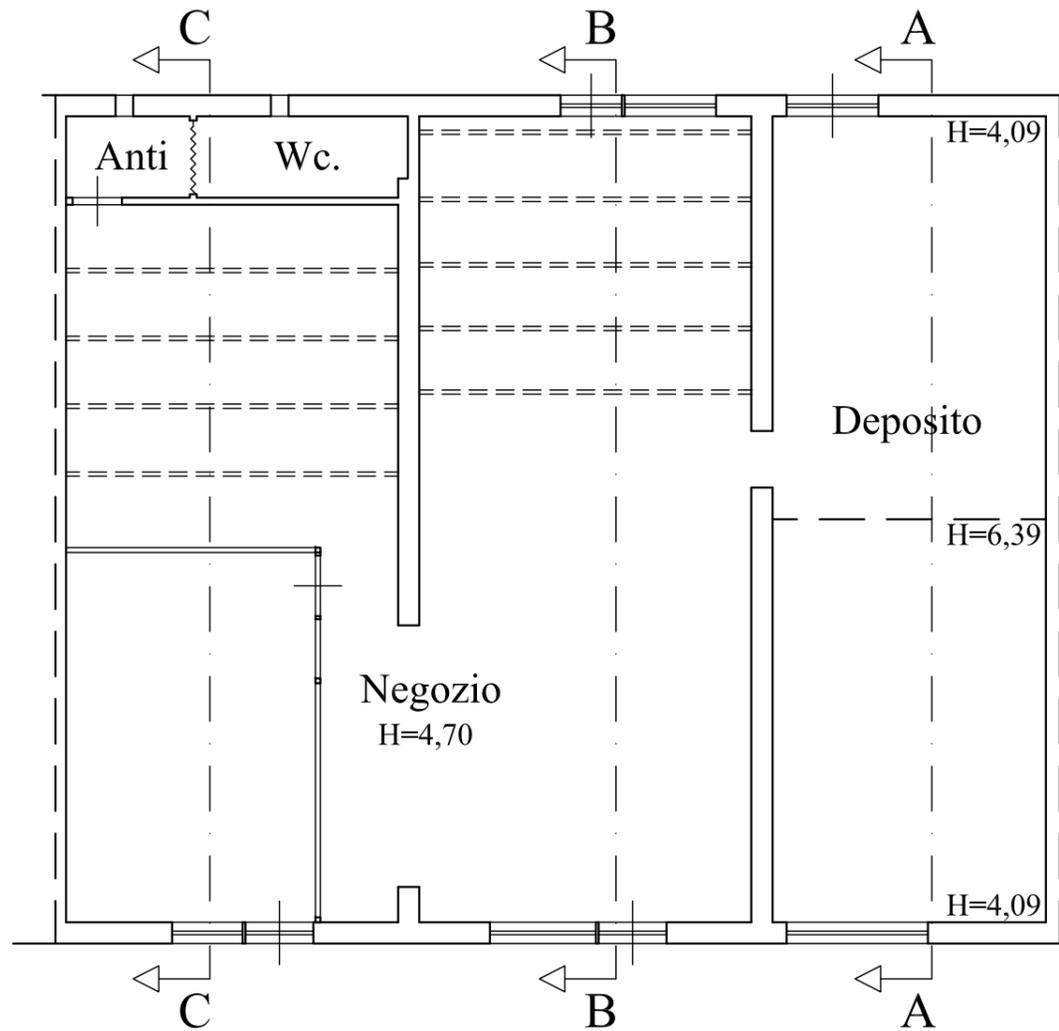


PIANTA PIANO TERRA

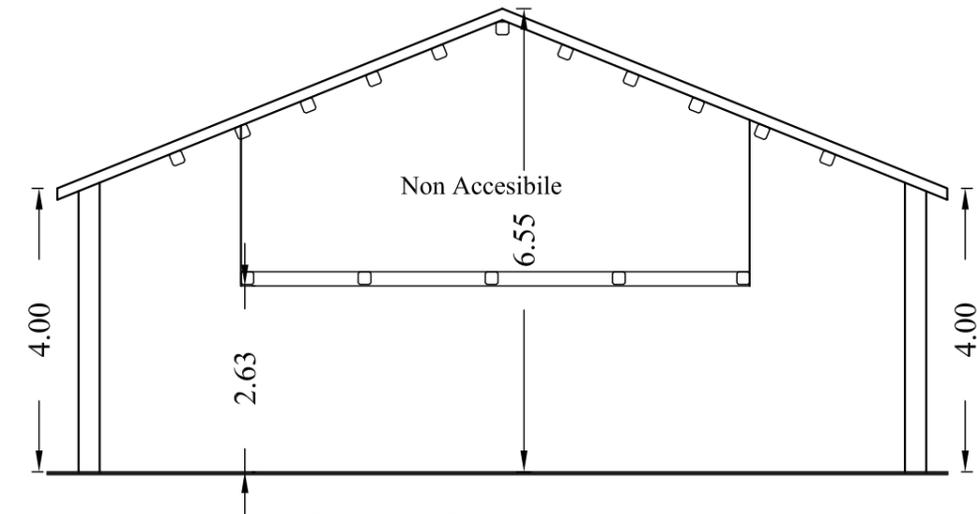

SEZIONE A-A

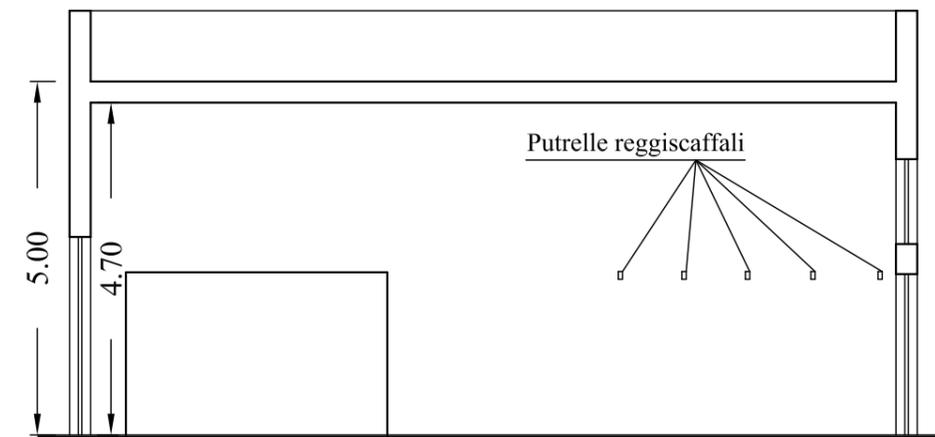

SEZIONE B-B

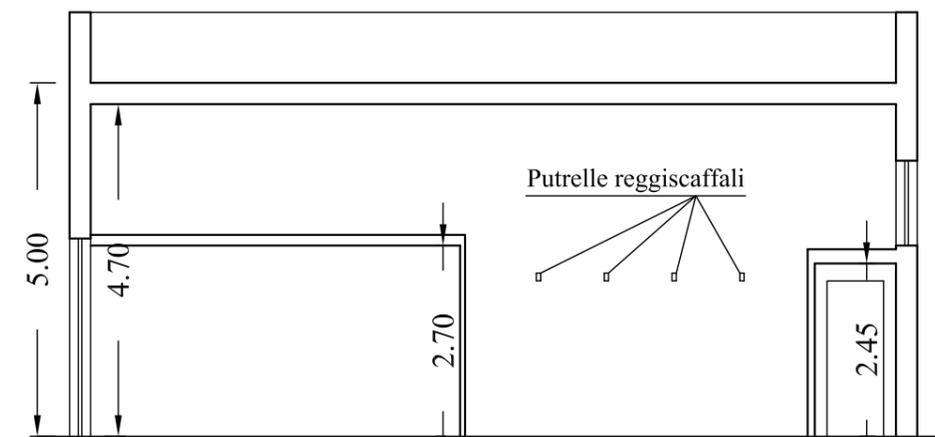

SEZIONE C-C

NORD



Scala 1:100



N=4756800

E=2428800

1 Particella: 1124

Comune: S BENEDETTO DEL TRONTO
Foglio: 5 All: A Svi: Z
Scala originale: 1:1000
Dimensione cornice: 388.000 x 276.000 metri
9-Dic-2013 17:26
Prot. n. T277289/2013