


# VISITA ALLA "PALINURO"

12 - 13 - 14 LUGLIO 2024

Molo Rizzo  
Porto antico - Ancona -

Valutazione dei livelli di rischio della manifestazione e misure di mitigazione in termini di "safety" per la riduzione del rischio sino ad un livello accettabile.

Comitente: Autorità di sistema portuale del mare adriatico centrale	TAVOLA	10/07/2024
Planimetria generale con indicazione dei presidi sanitari, antincendio, del piano d'impiego stewards e della viabilità dei mezzi di soccorso.	<b>D</b>	
Ing. Claudio Giordani - Via Sandro Totti 12A - Ancona		Scala 1:1000

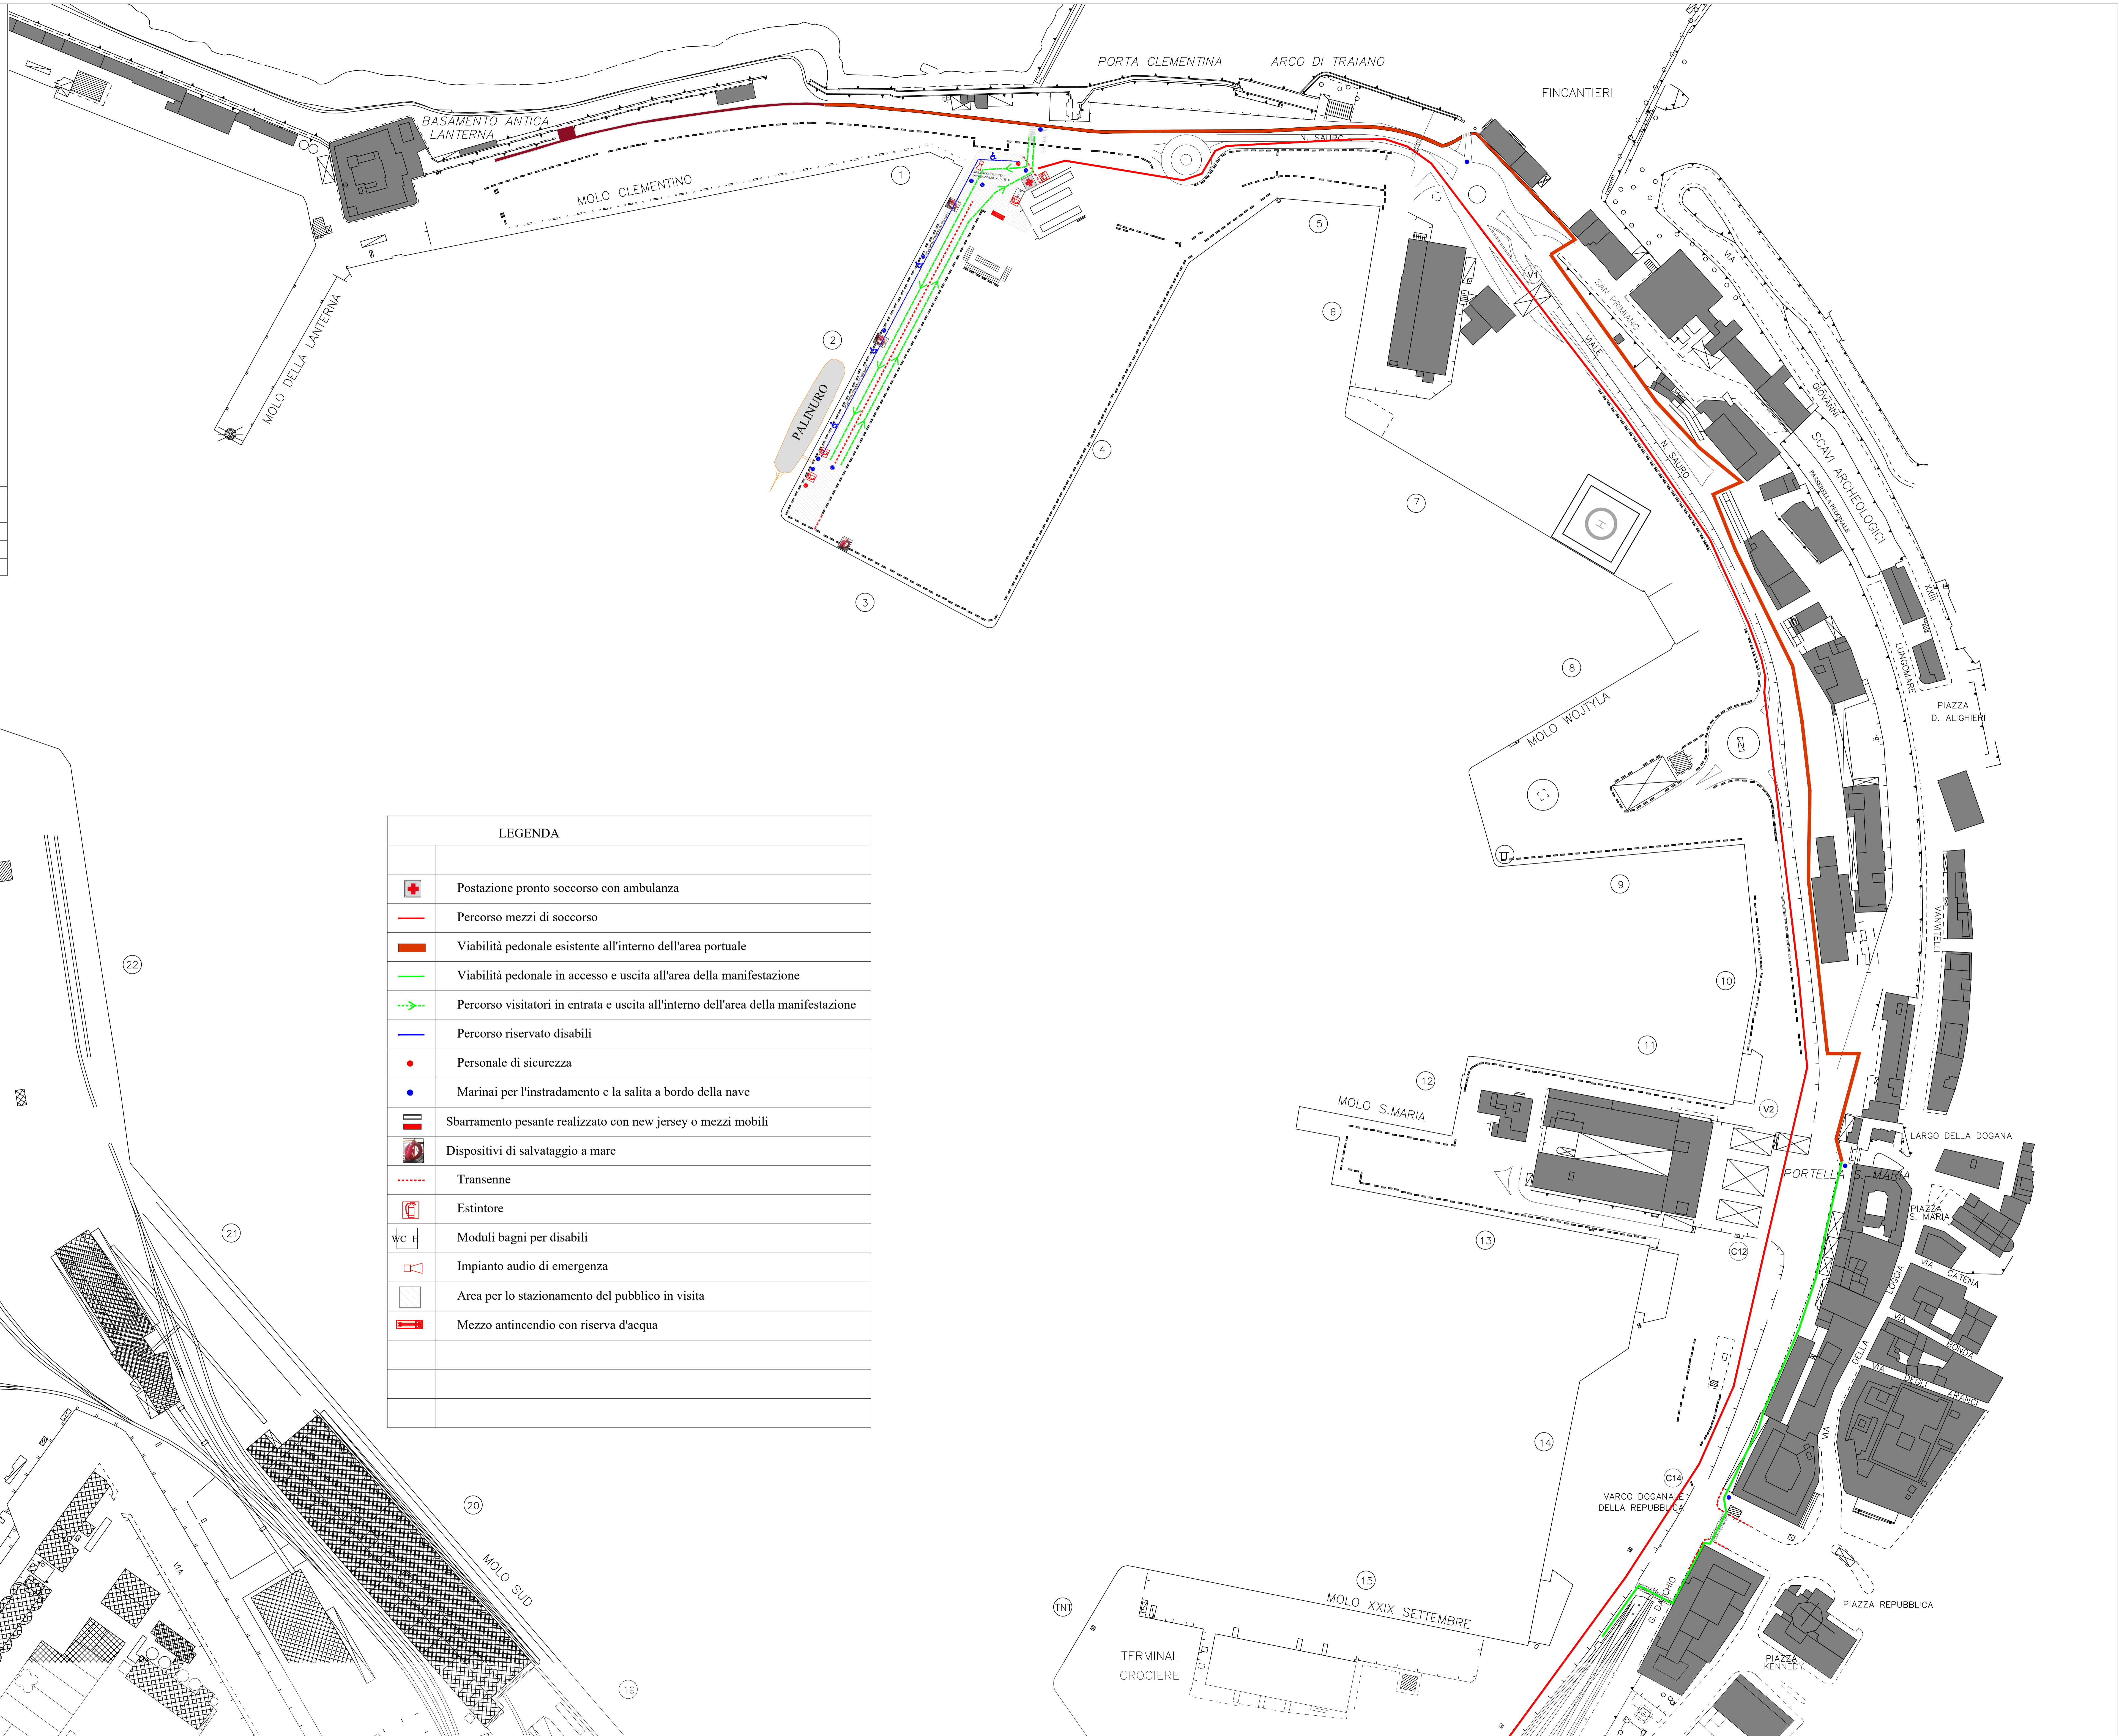

LEGENDA	
	Postazione pronto soccorso con ambulanza
	Percorso mezzi di soccorso
	Viabilità pedonale esistente all'interno dell'area portuale
	Viabilità pedonale in accesso e uscita all'area della manifestazione
	Percorso visitatori in entrata e uscita all'interno dell'area della manifestazione
	Percorso riservato disabili
	Personale di sicurezza
	Marinai per l'instradamento e la salita a bordo della nave
	Sbarramento pesante realizzato con new jersey o mezzi mobili
	Dispositivi di salvataggio a mare
	Trasenne
	Estintore
	Moduli bagni per disabili
	Impianto audio di emergenza
	Area per lo stazionamento del pubblico in visita
	Mezzo antincendio con riserva d'acqua