


CENTRO RICREATIVO PIETRAMALA

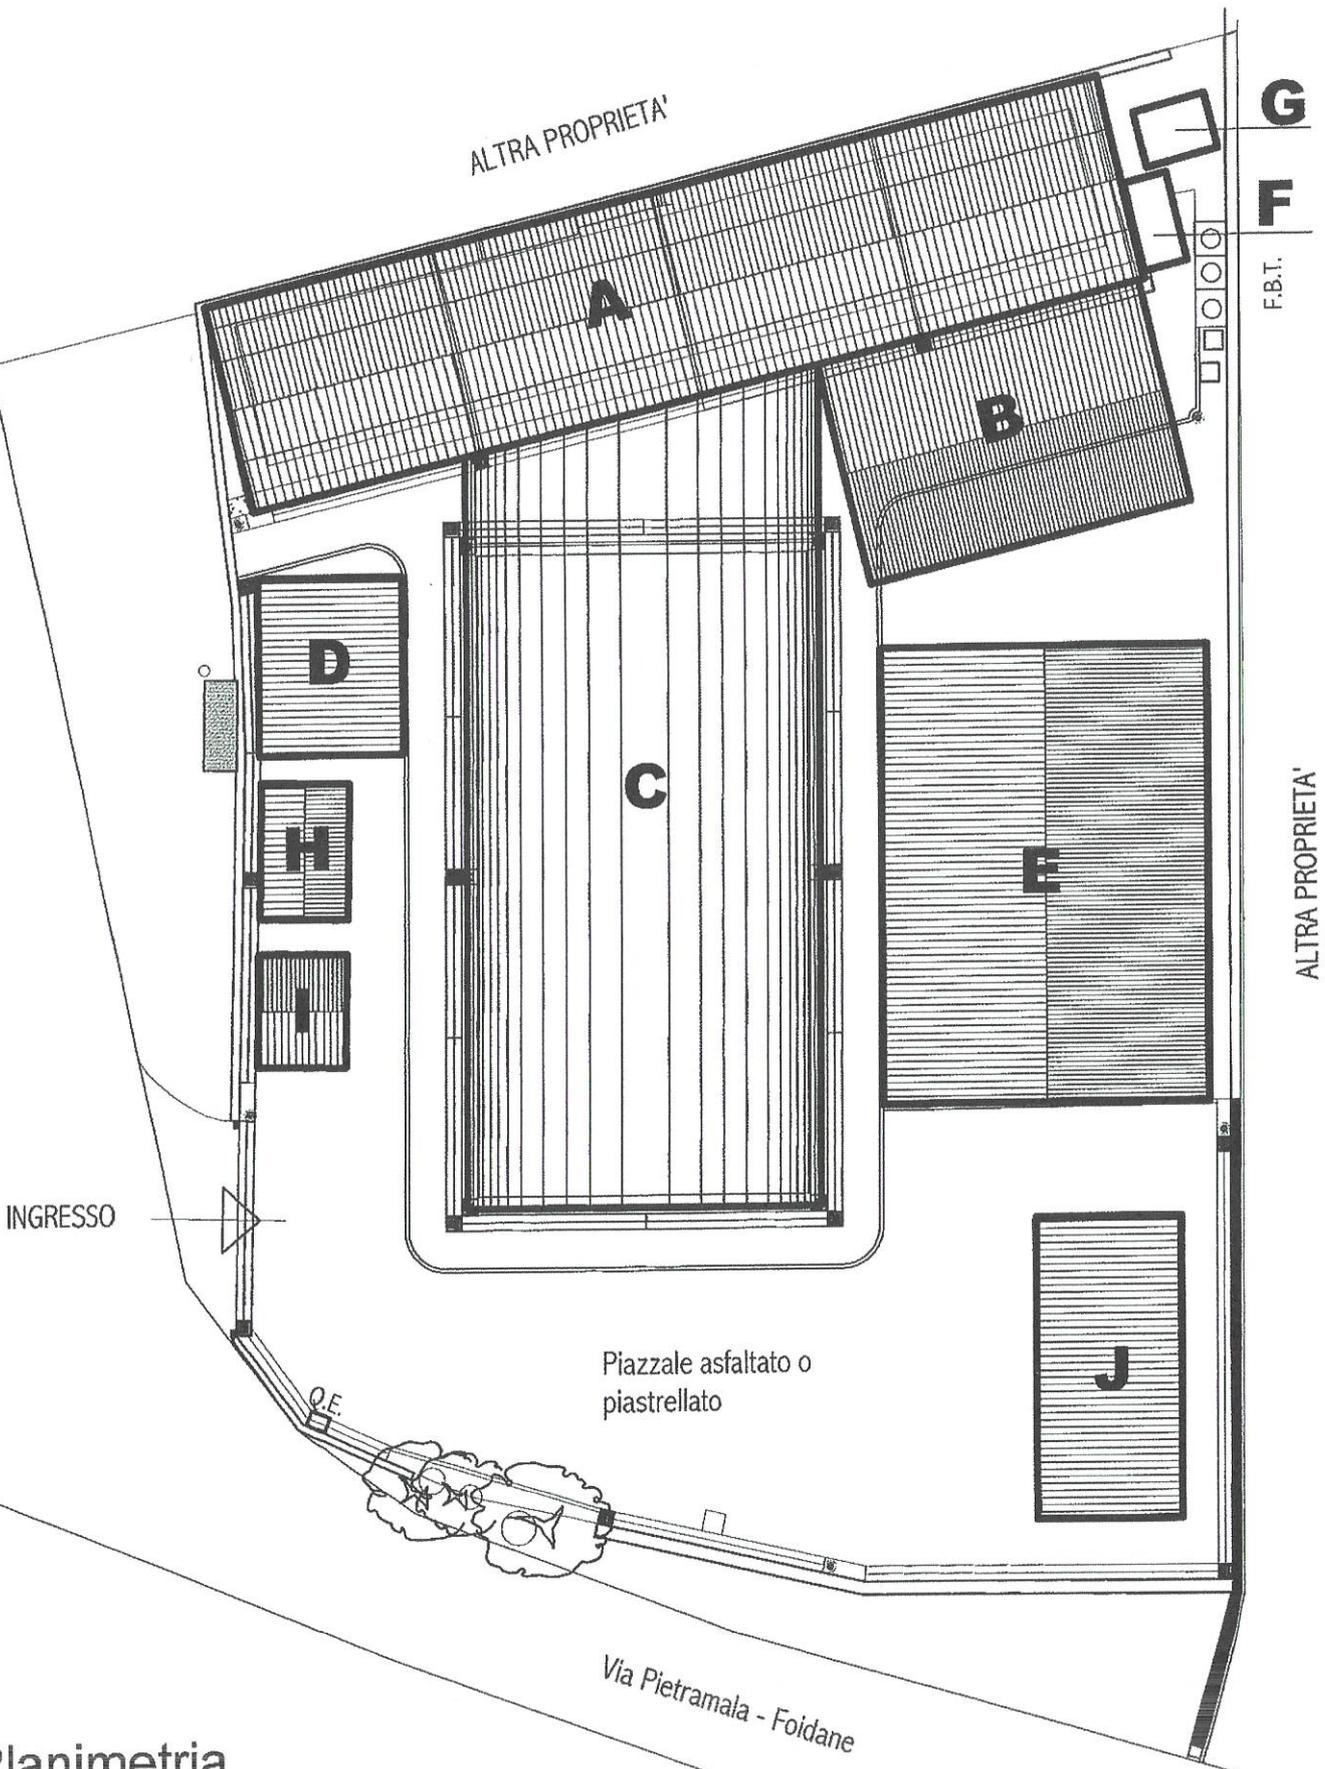

Planimetria
Scala 1:200



AREA S. SPORTIVA PIETRAMALA

LEGENDA STRUTTURE	
A	STRUTTURA <i>ex</i> PALLAIO COPERTO
B	TENDONE PICCOLO
C	TENDONE ALZA-ABBASSA Pista da ballo non rialzata su piastrellato
D	PERGOLATO IN LEGNO (PALCO) Palco per orchestra con pavimento rialzato cm 30
E	CAPANNONE PREFABBRICATO (CUCINA) con bagno del personale
F	GABINETTO UOMINI
G	GABINETTO DONNE E DISABILI
H	BAR
I	CASSA
J	PERGOLATO IN LEGNO