



Titolo: Progetto di variante ed ampliamento
CAVA " LA CASTELLINA "
loc. Tre Croci, fraz. S. Pellegrino

Tavola n.
C 8.7

Comm.ti: PIETRA SERENA CONTI SRL
Via Cornacchiaia Alberaccio 389 FIRENZUOLA (FI)

Data
GIUGNO 2022

AREA PIAZZALE IN RILEVATO
SEZIONI PRIMA FASE DI COLTIVAZIONE


SCALA 1:1000

DOCT. MARCO BASSANI - GEOLOGO
Viale D'Angelico 42 - 50039 - Vicchio (FI) - Via Lorenzo il Magnifico 70 - 50129 Firenze
cell. 0347 / 6009720 Tel. - fax 055 483503
e-mail : geol_marco_bassani@yahoo.it

Collaboratori :
DOCT. GEOL FEDERICO MATTIA FRASCA

LEGENDA

- PROFILO FASE ATTUALE
- PROFILO SEPOLTO ANTE SCAVO
- PROFILO AUTORIZZATO
- PROFILO FASE PRECEDENTE
- PROFILO PROGETTO

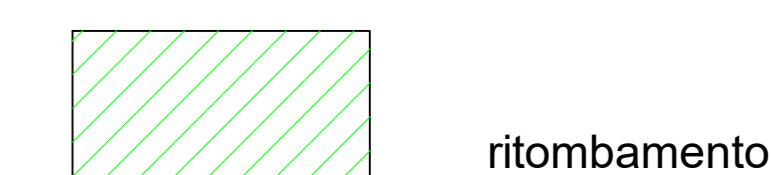

ritombamento

SCALA 1:1000

