



COMUNE DI FIRENZUOLA

Titolo: *Progetto di variante ed ampliamento*  
**CAVA " LA CASTELLINA "**  
*loc. Tre Croci, fraz. S. Pellegrino*

Tavola n.  
**D 2.2**

Comm.ti: **PIETRA SERENA CONTI SRL**  
Via Cornacchiaia Alberaccio 389 FIRENZUOLA (FI)

Data  
GIUGNO 2022

**LA CASTELLINA**  
**SEZIONI TIPO DI RIPRISTINO**




**SCALA 1:1000**


**DOTT. MARCO BASSANI - GEOLOGO**  
Viale B. Angelico 42 - 50039 - Vicchio ( FI ) - Via Lorenzo il Magnifico 70 - 50129 Firenze  
e-mail : [geol\\_marco\\_bassani@yahoo.it](mailto:geol_marco_bassani@yahoo.it)

**DOTT. FOR. GIUSEPPE RONCONI**  
Via S. Altinate - 50030 Borgo San Lorenzo (FI)  
e-mail : [ronconi61@alice.it](mailto:ronconi61@alice.it)

Collaboratori :  
**DOTT. GEOL FEDERICO MATTIA FRASCA**






**LEGENDA**

-  **PROFILO FINALE**
-  **PROFILO SEPOLTO ANTE SCAVO**
-  **PROFILO RITOMBAMENTO**

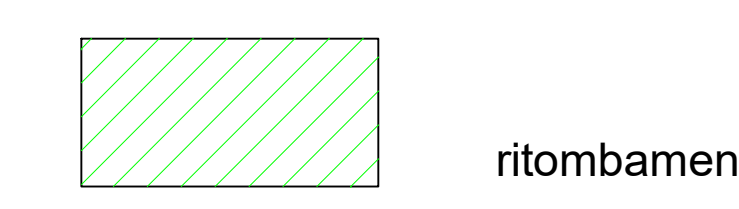

**ritombamenti**

**SCALA 1:1000**

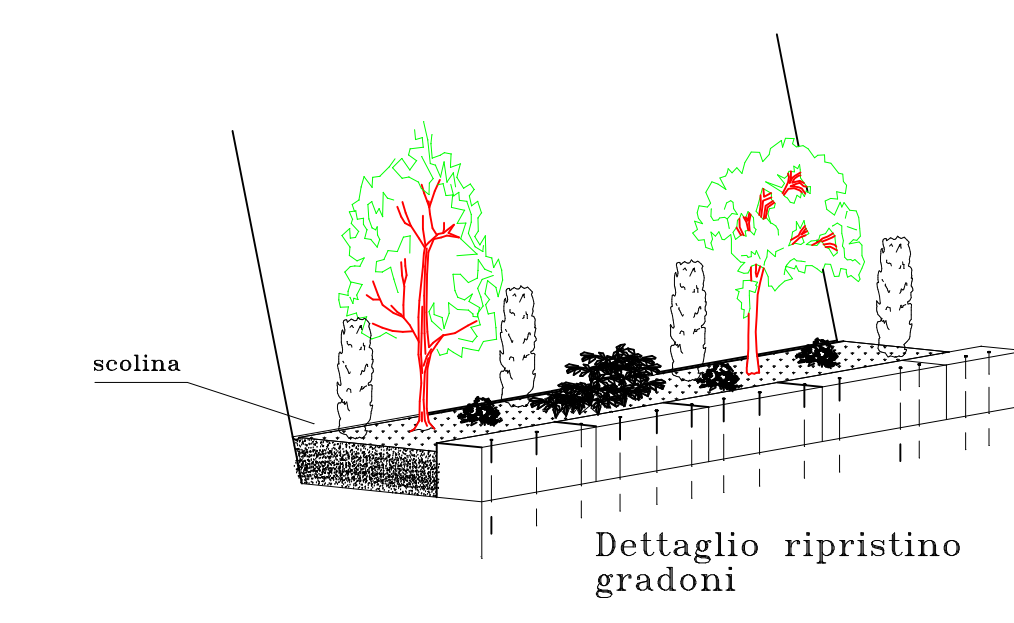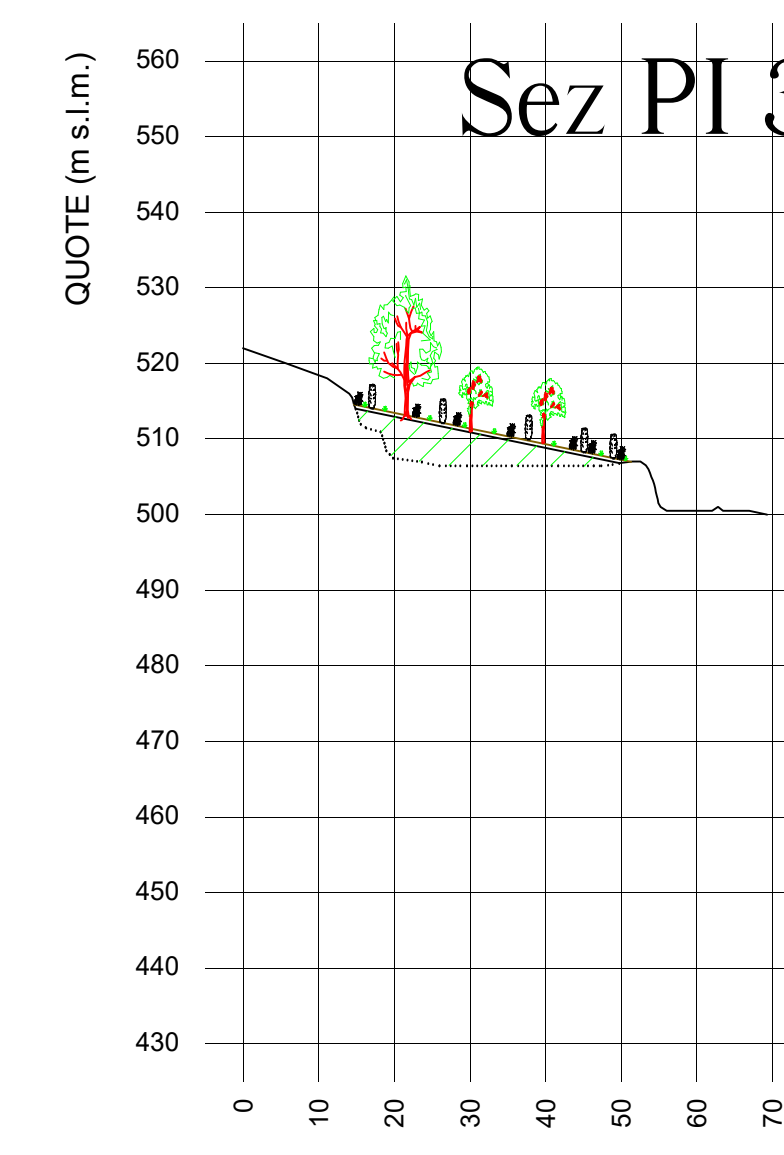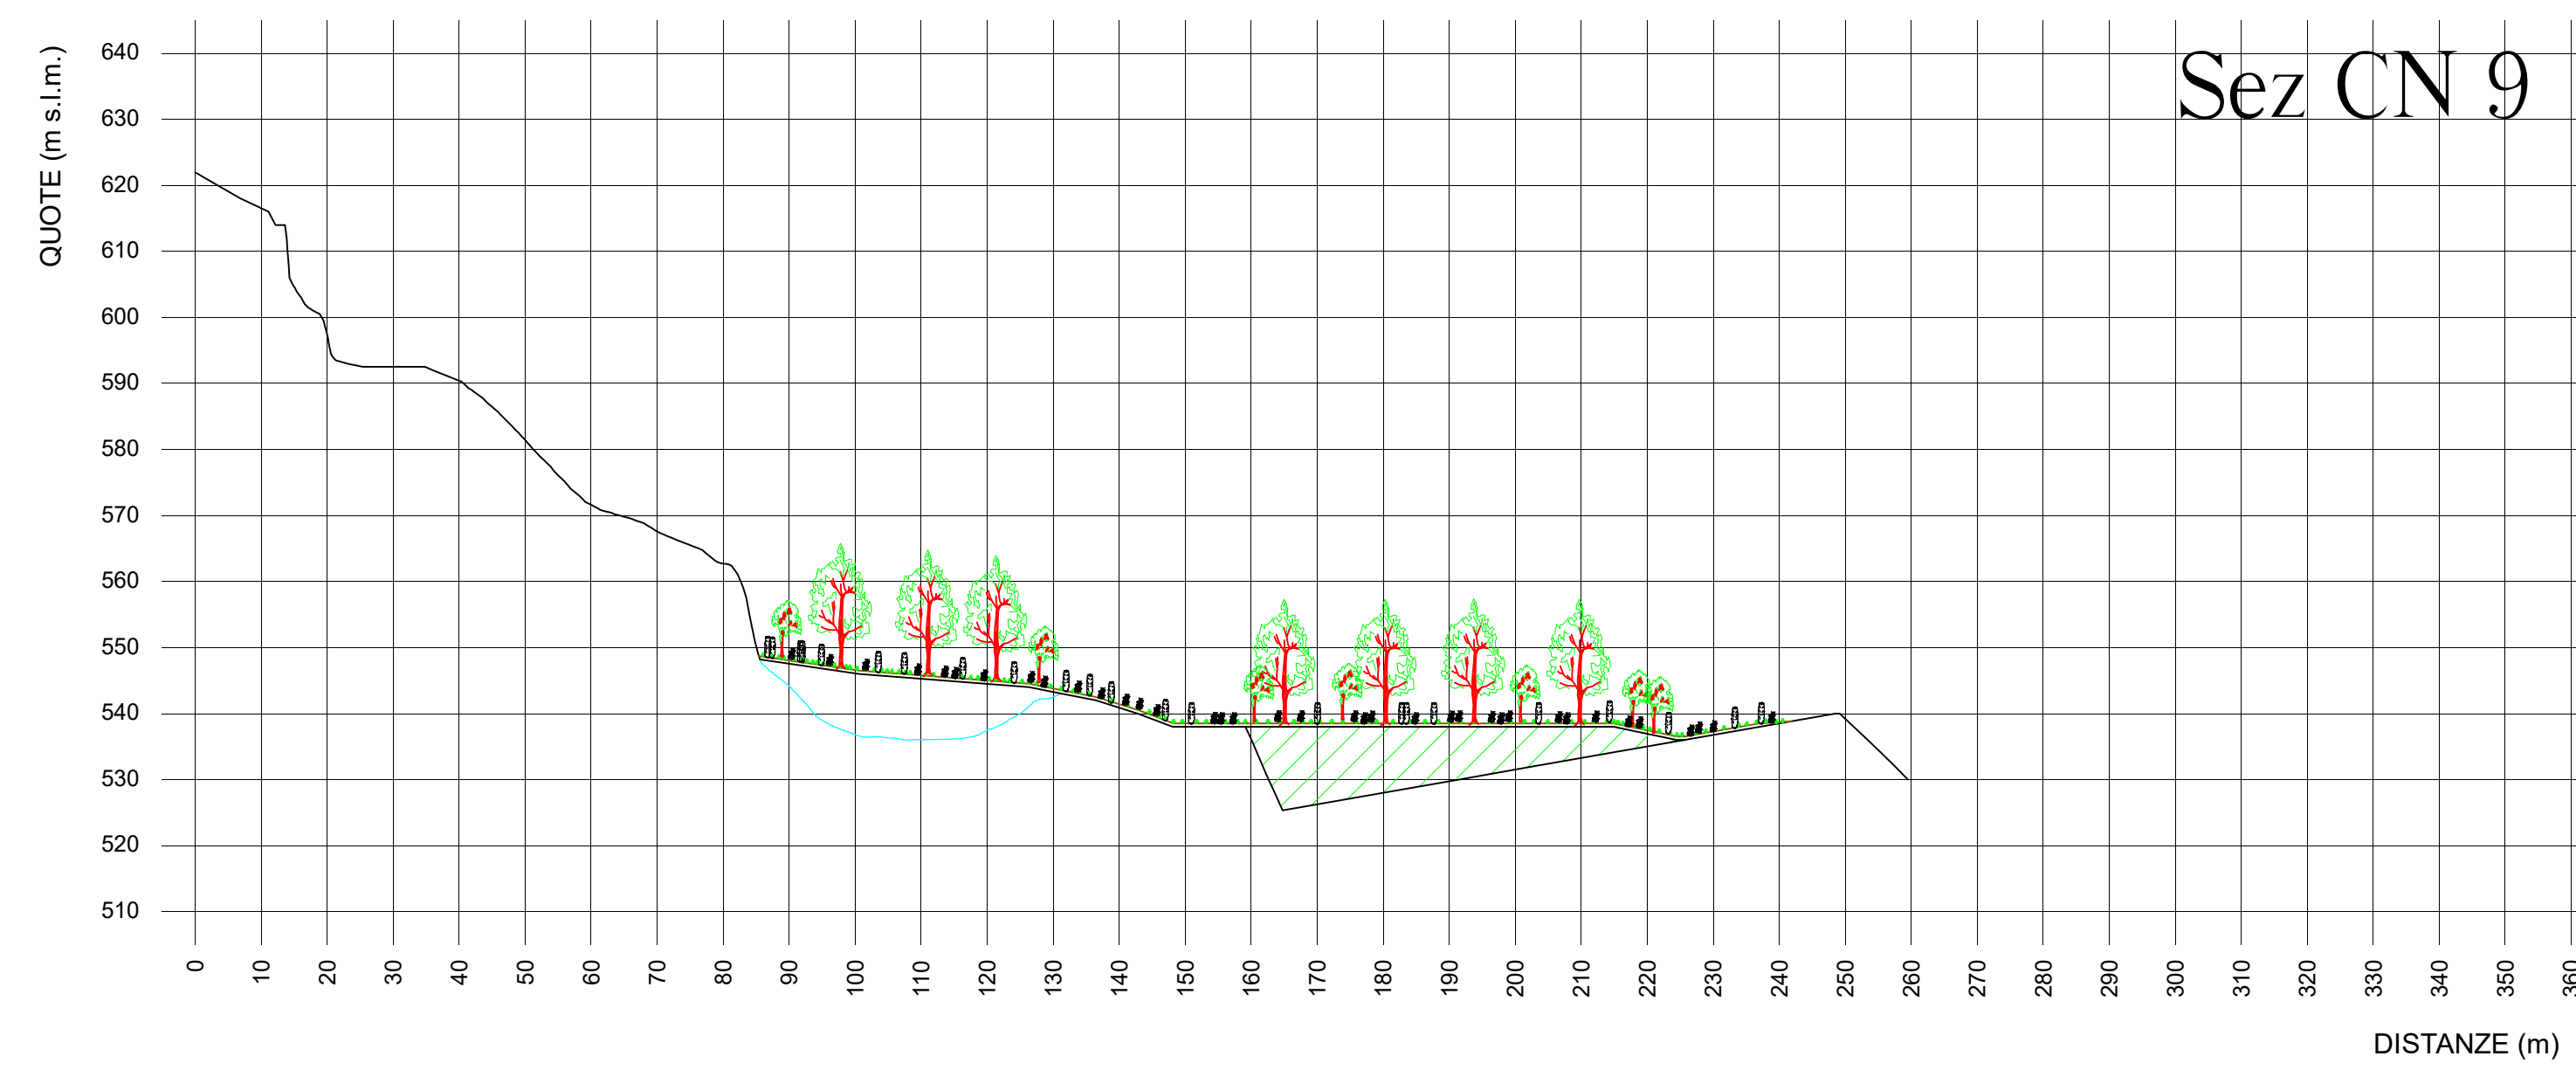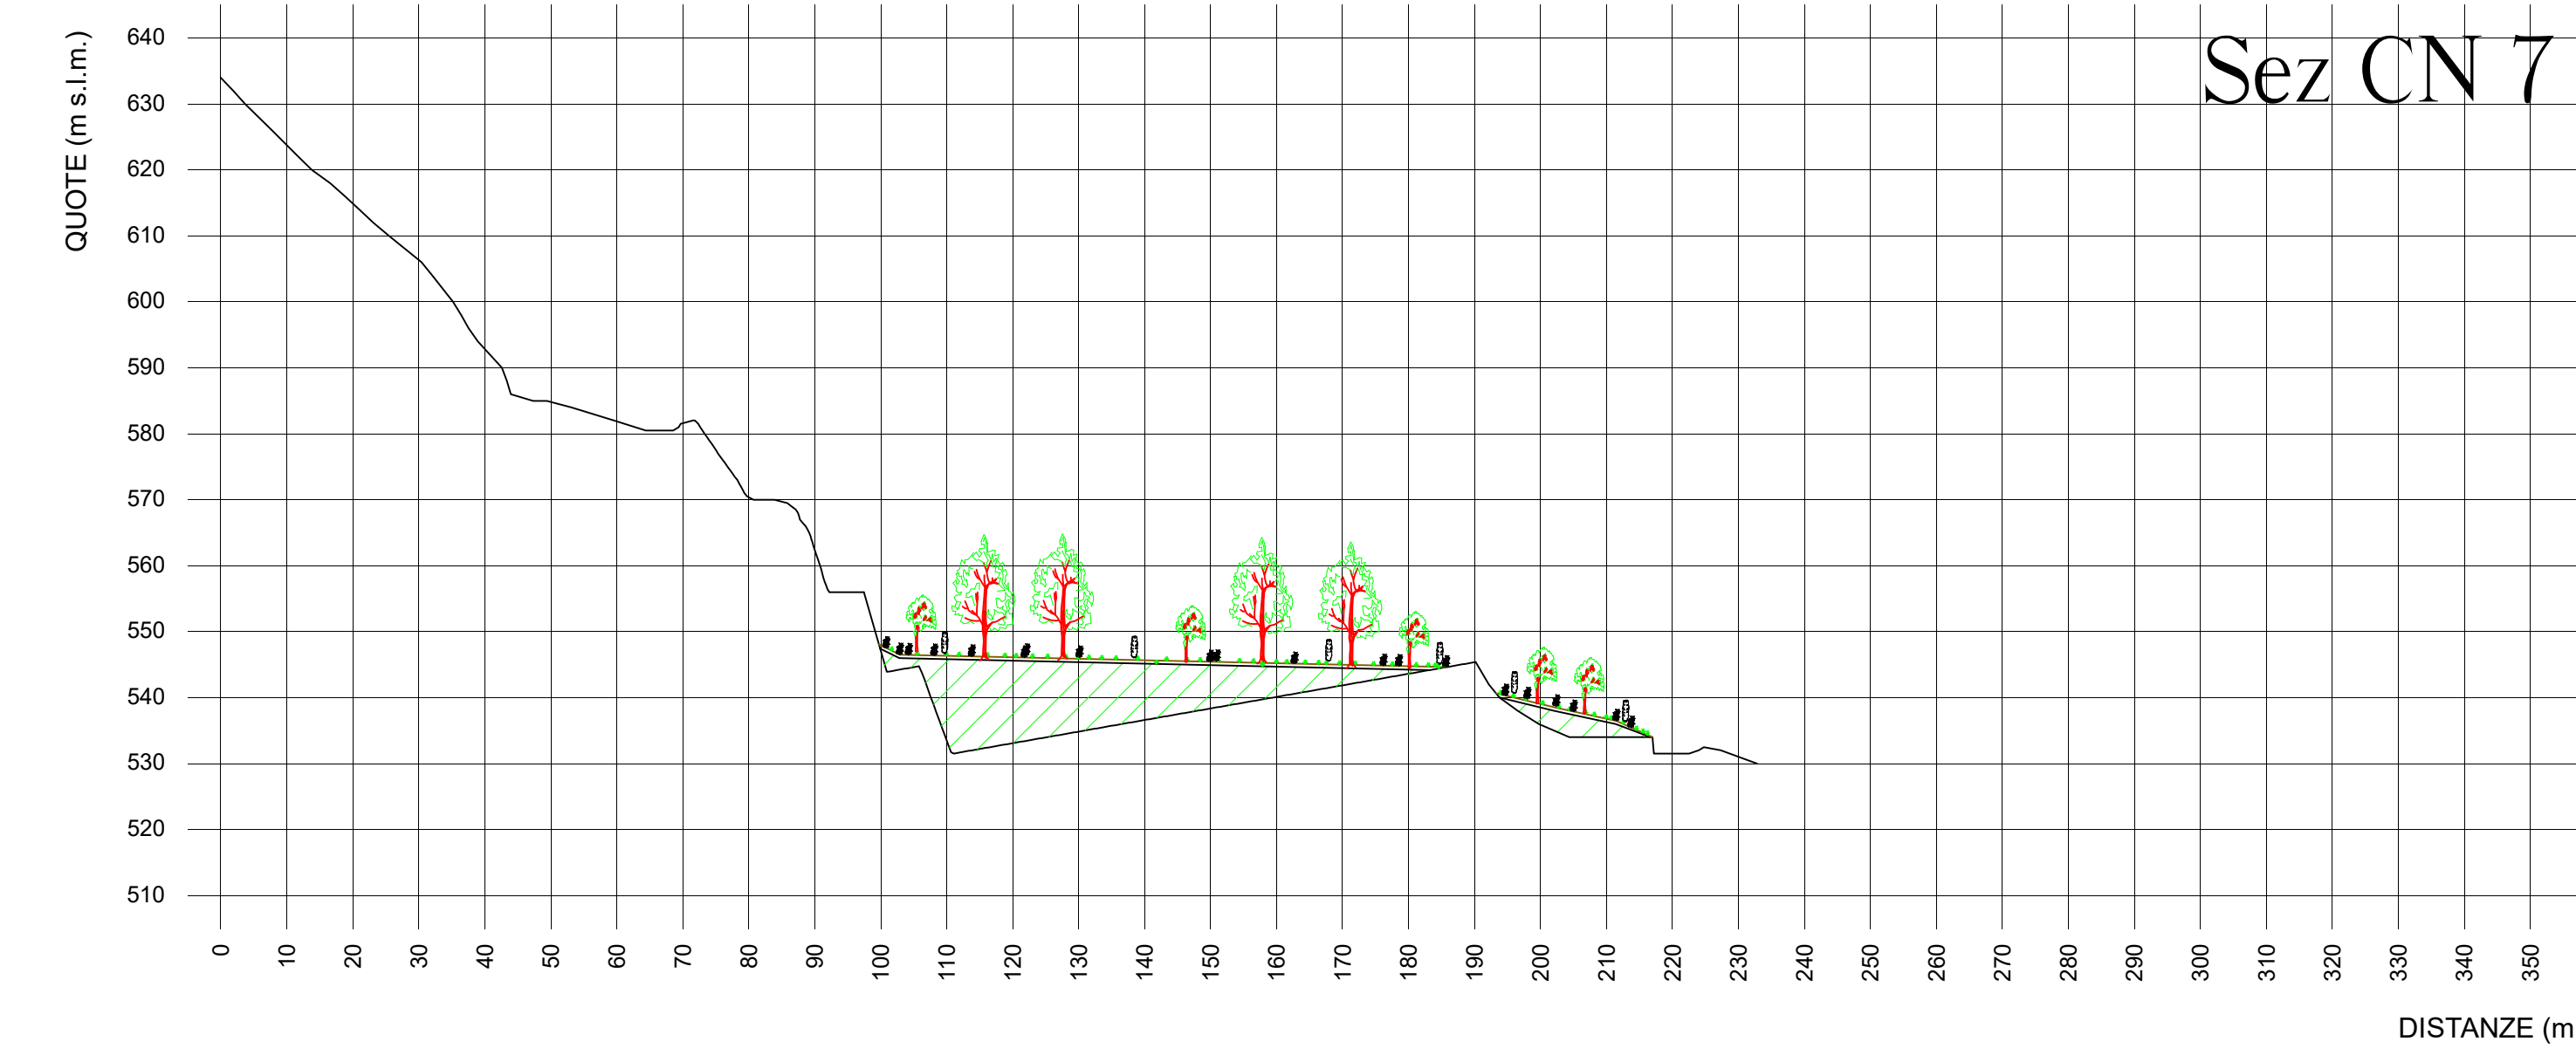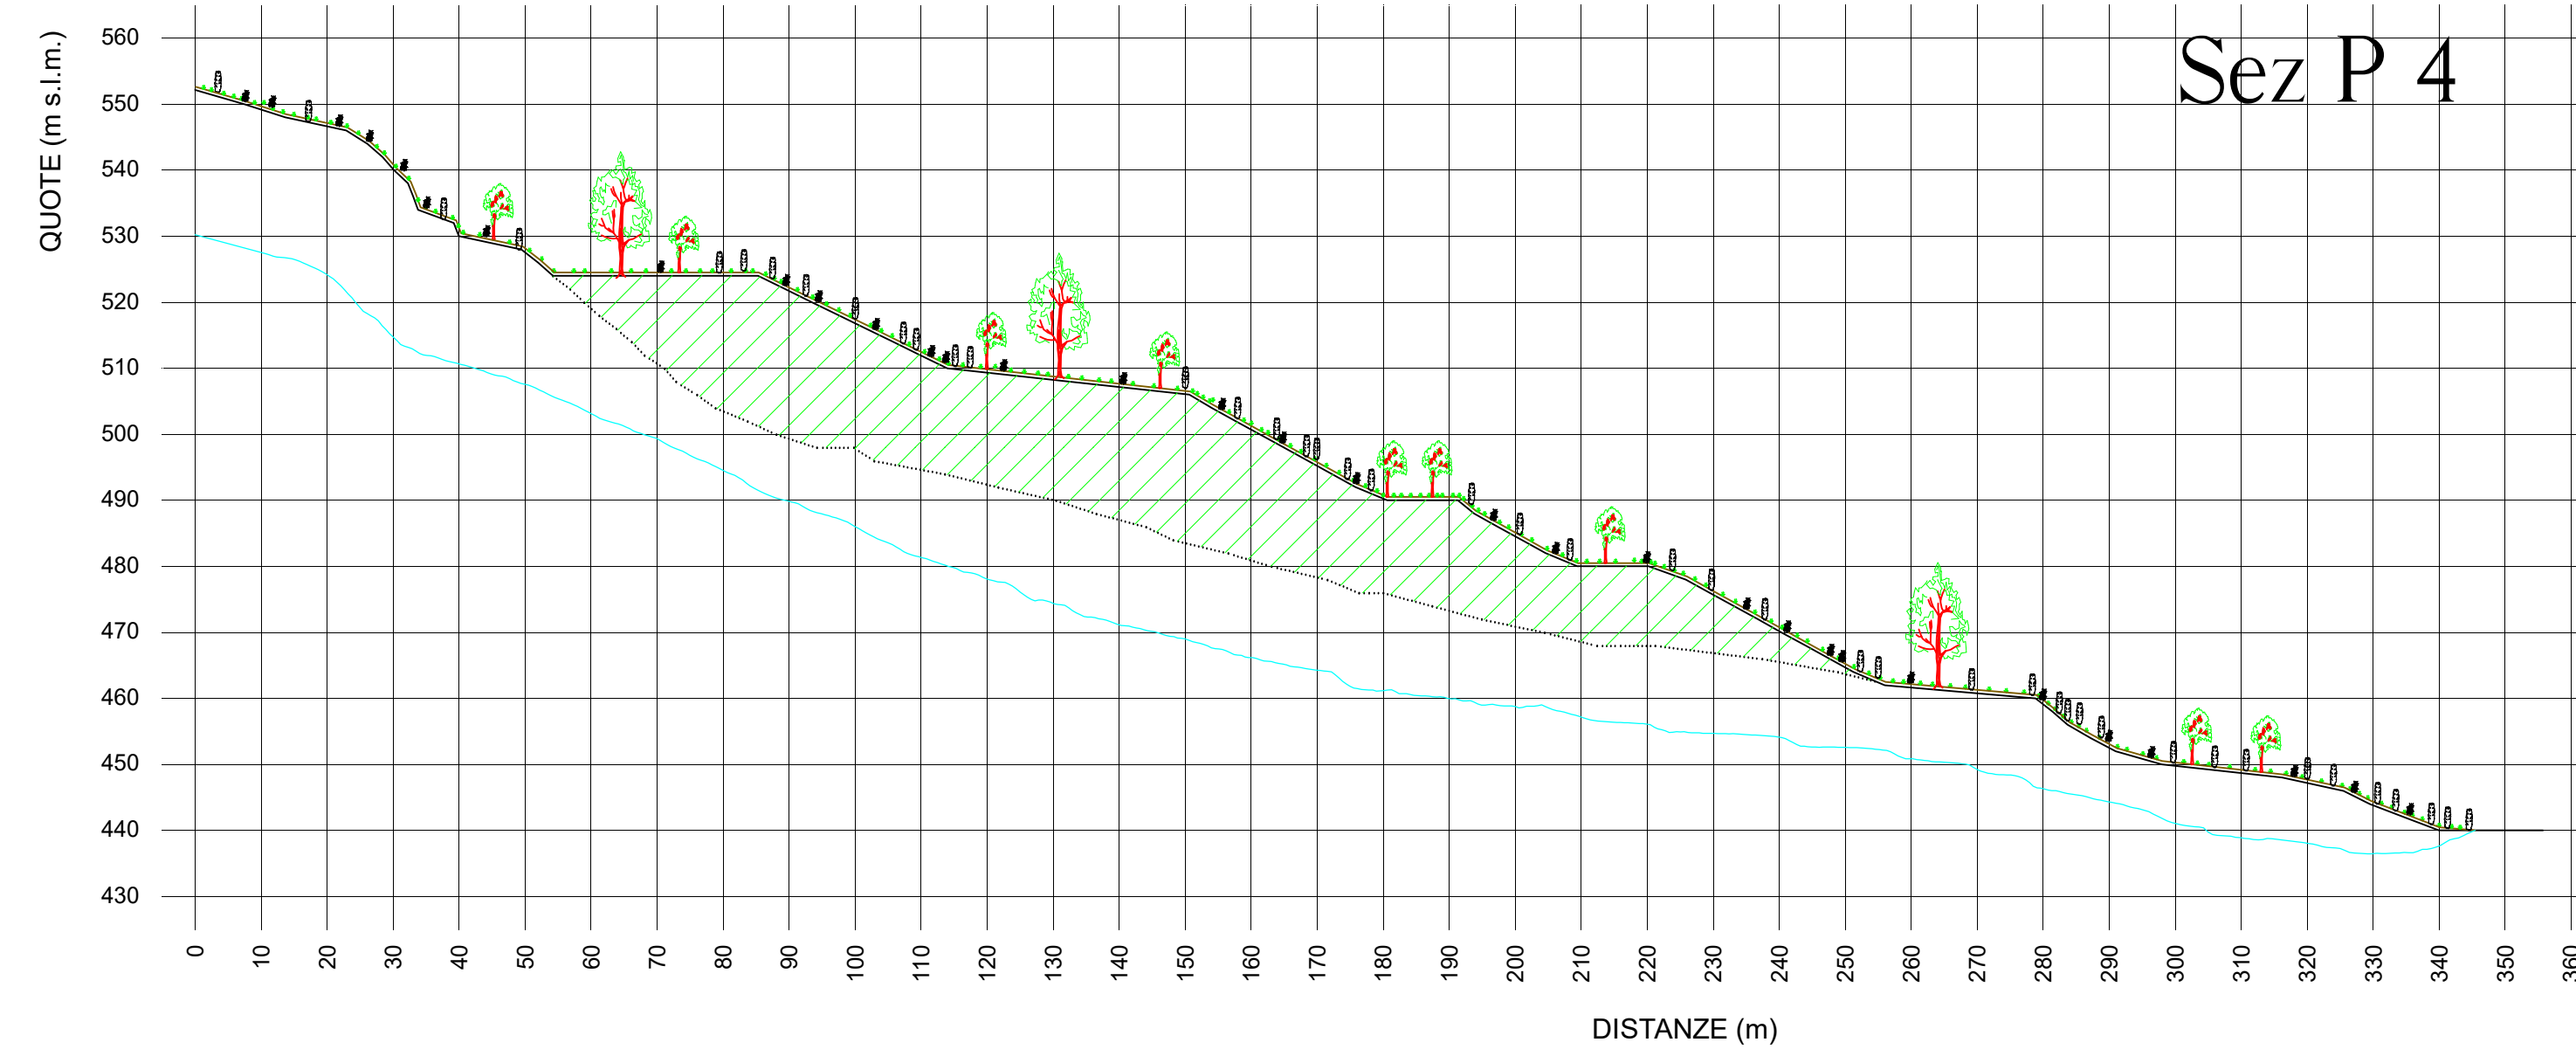

scollina