

CAVA FORCONE DEL CARPINE

Bacino estrattivo del Peglio
Comune di Firenzeuola

PROGETTO DI COLTIVAZIONE

Art. 17 L.R. 35/2015

PROFILO CAVA

SEZIONE A

PROGRESSIVA 0.0

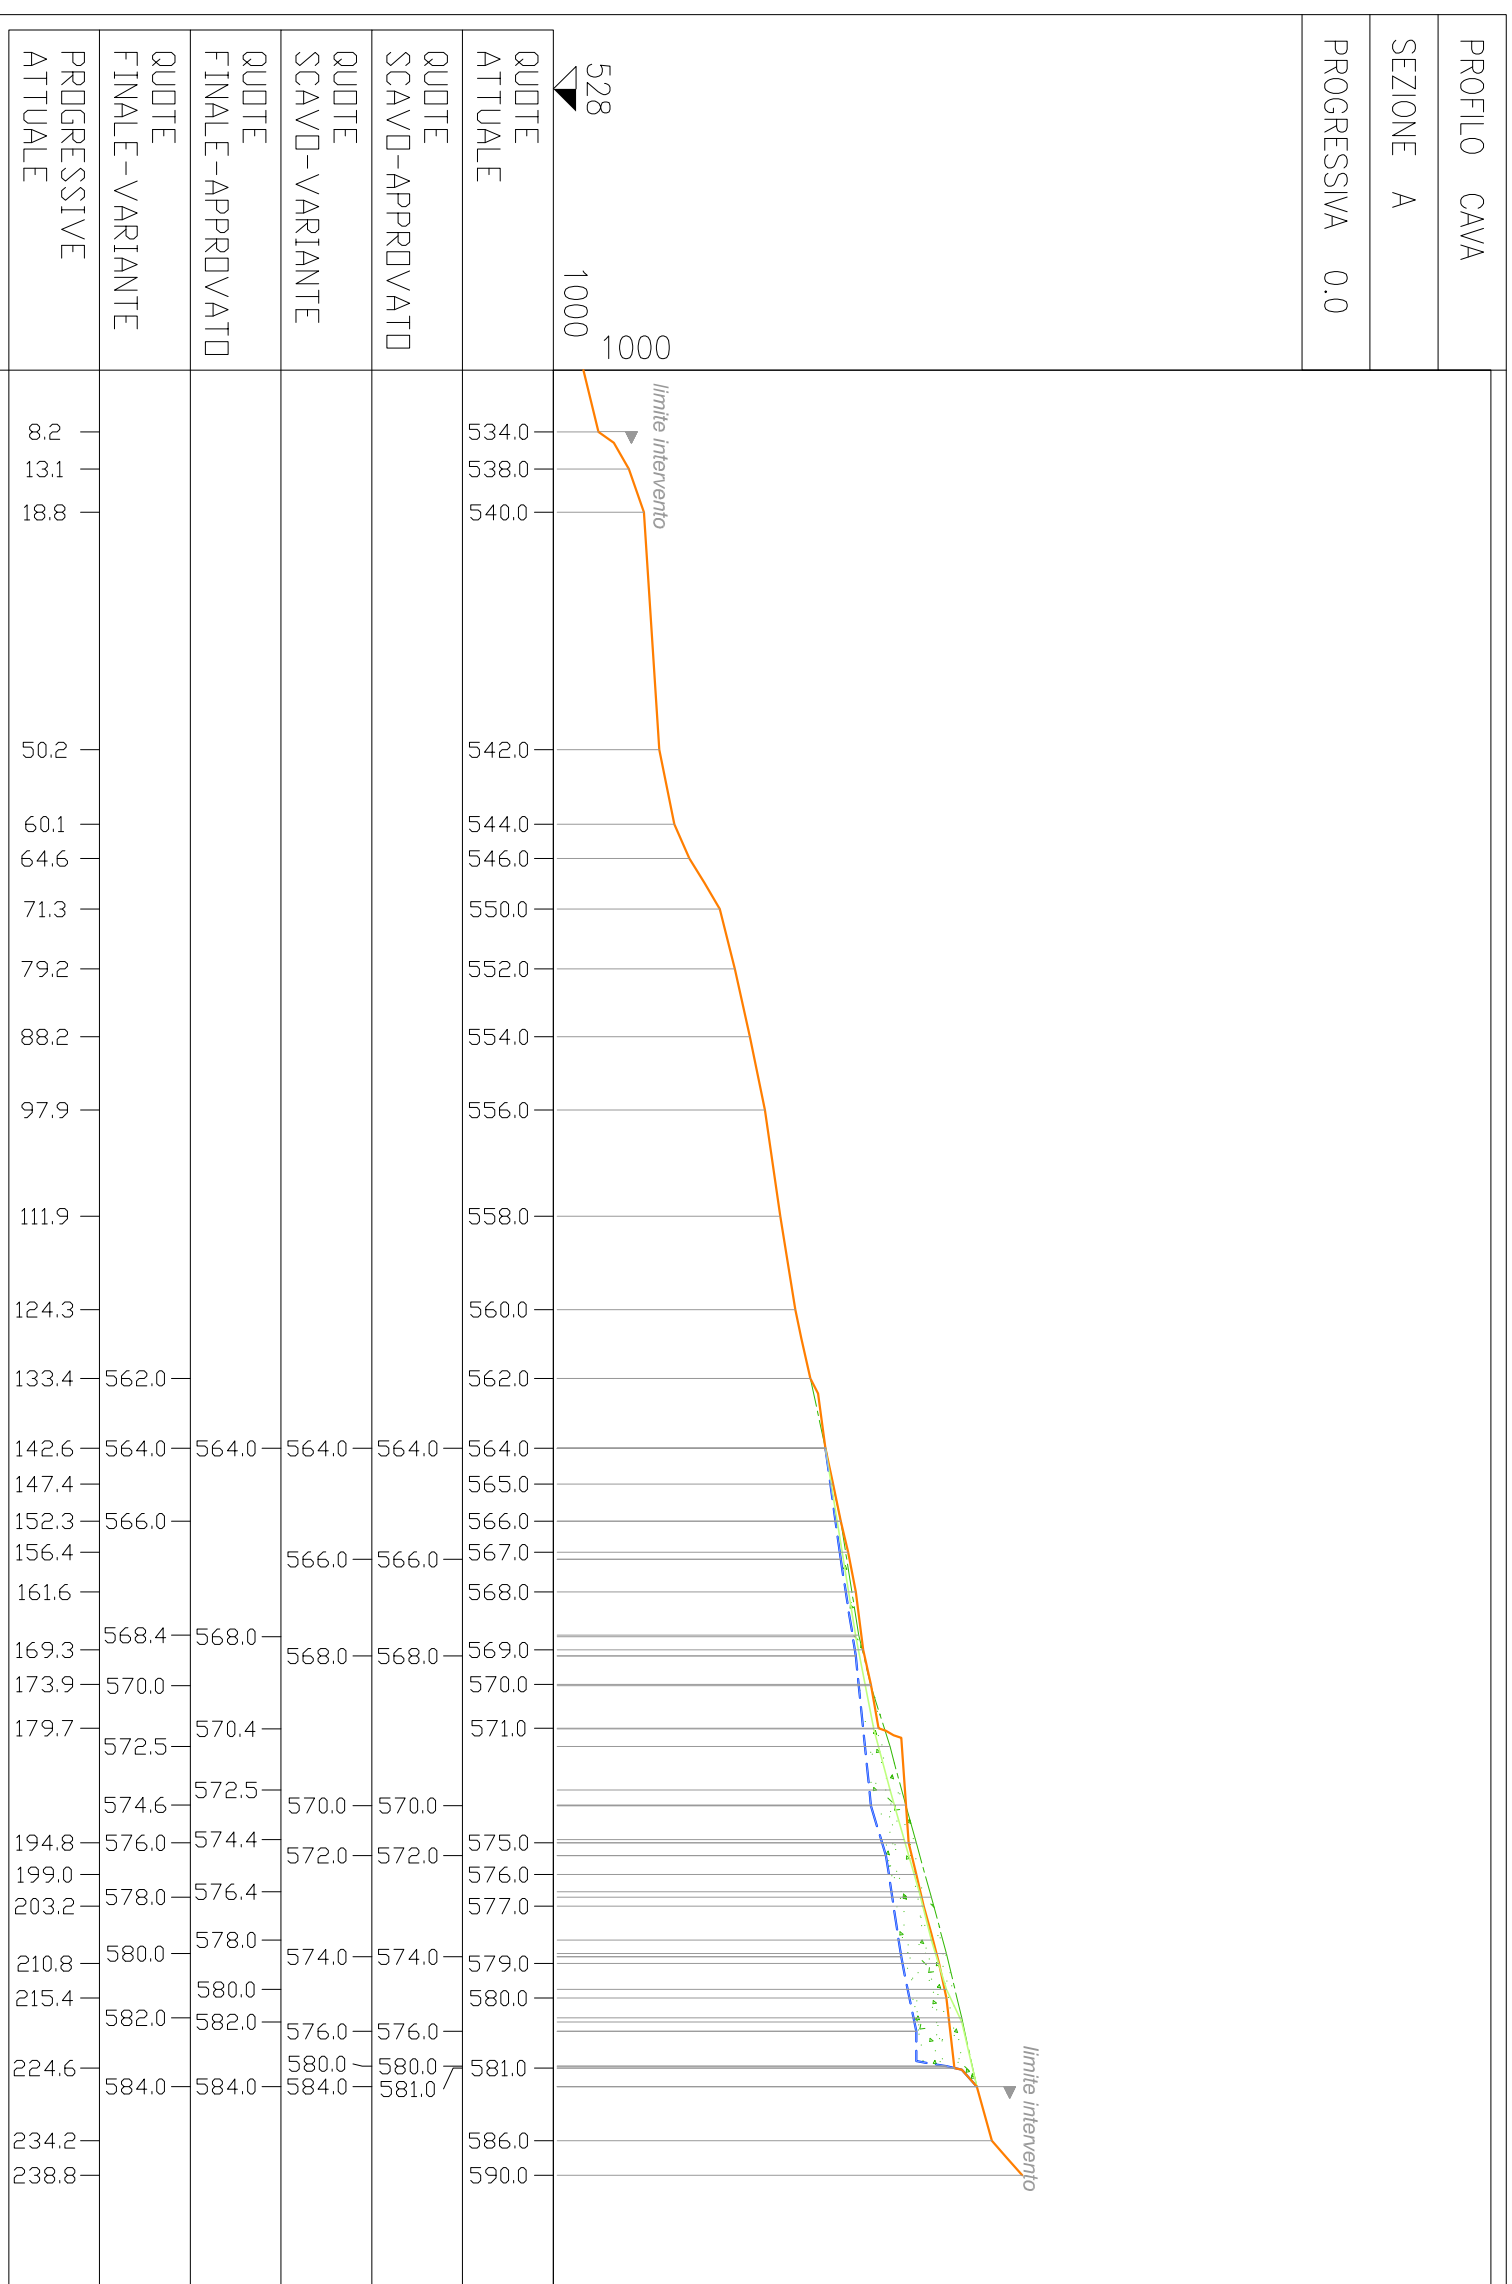


TAVOLA 5Q

SEZIONE A

SCALA 1:1.000

PROGETTISTA

Dot. geol. Francesco Giannini
Dot. for. Luca Ghezzi

COMMITTENTE

Raspariti Pietra Serena S.r.l.

DATA Aprile 2022

Legenda

- Profilo stato attuale
- - - Profilo fase di scavo approvato
- - - Profilo fase di scavo variante
- profilo stato finale approvato
- - - profilo stato finale variato
- Ripporto definitivo per ripristino