

CAVA FORCONE DEL CARPINE
 Bacino estrattivo del Peglio
 Comune di Firenzeuola

PROGETTO DI COLTIVAZIONE
 Art. 17 L.R. 35/2015

TAVOLA 5b

SEZIONE B

SCALA 1:1.000

PROGETTISTA


Dott. geol. Francesco Giannini
Dott. for. Luca Ghezzi

COMMITTENTE

Raspariti Pietra Serena S.r.l.

DATA Aprile 2022

PROFILO CAVA
 SEZIONE B
 PROGRESSIVA 0.0

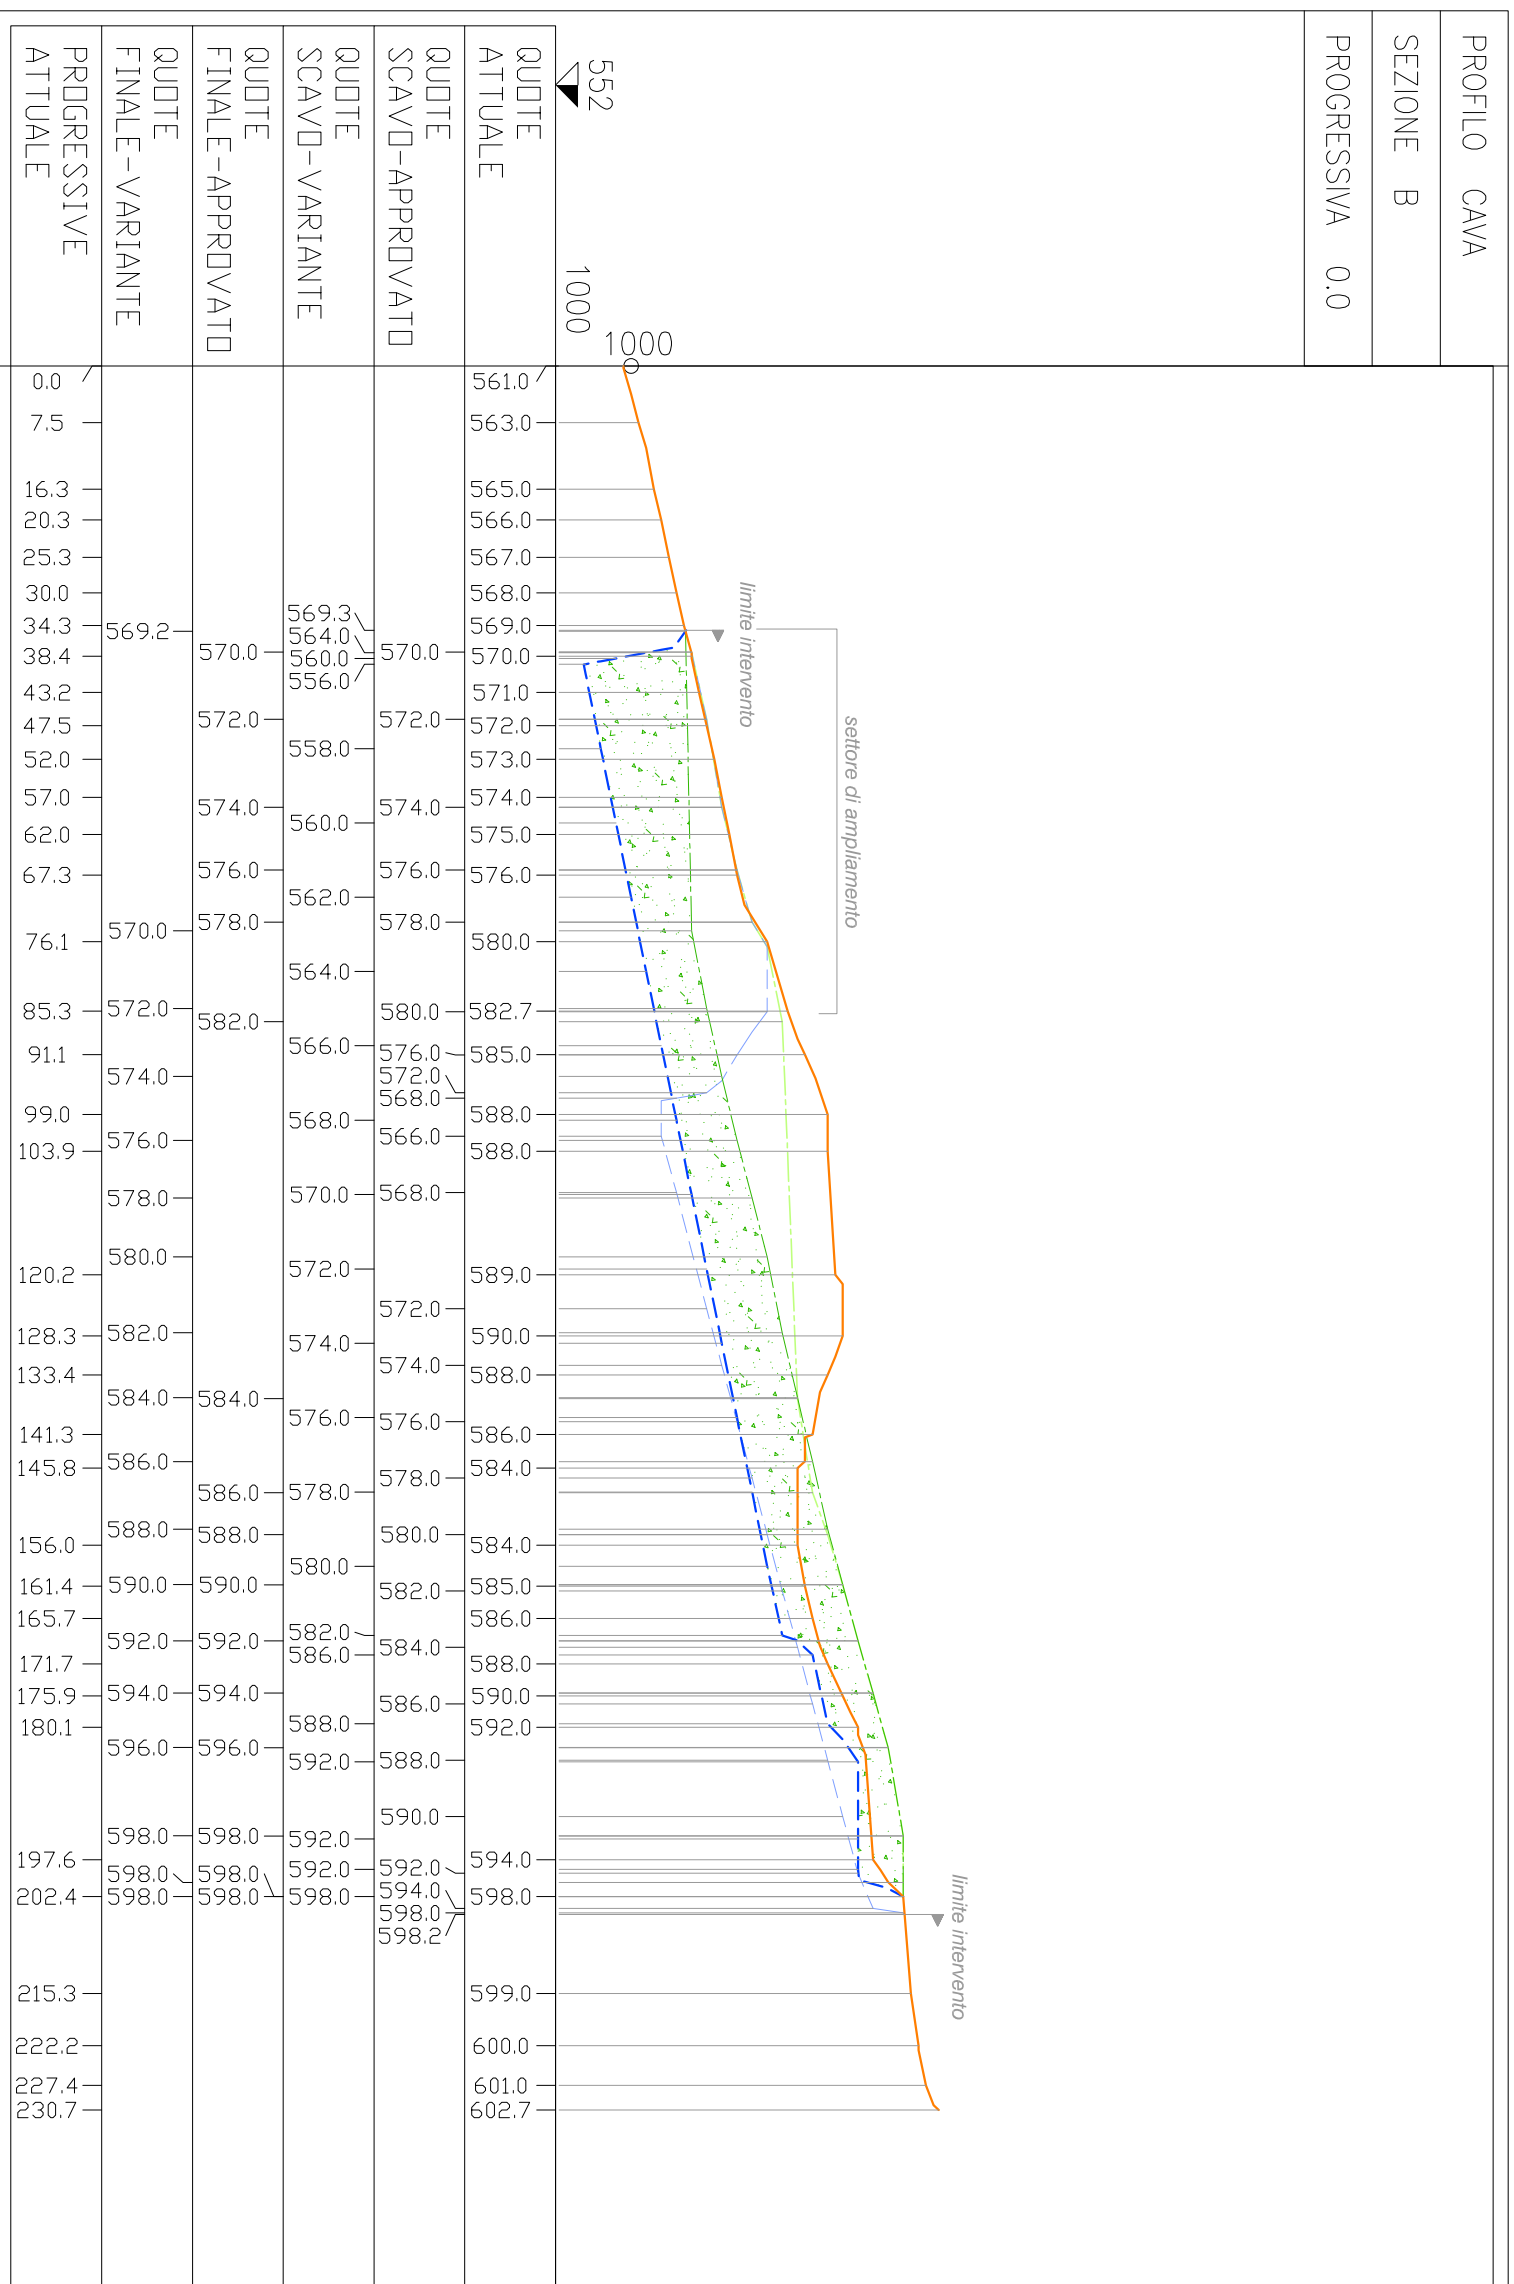

Legenda

- Profilo stato attuale
- Profilo fase di scavo approvato
- Profilo fase di scavo variante
- profilo stato finale approvato
- profilo stato finale variato
- Riporto definitivo per ripristino