
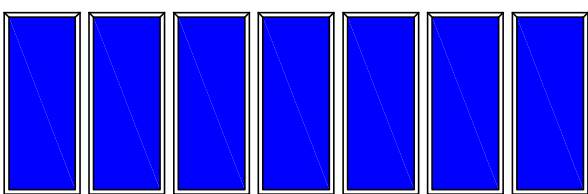


Studio di Fattibilità Tecnico-Economica per la ristrutturazione dell'edificio demaniale sede del mercato ittico nel porto di Ancona

ALLEGATO C ELABORATI GRAFICI - STATO DI PROGETTO

Committente: Autorità Portuale di Ancona
Redattori: ing. Fabio Barchiesi, arch. Giancarlo Ercoli
28 Novembre 2016

PIANO TERRA

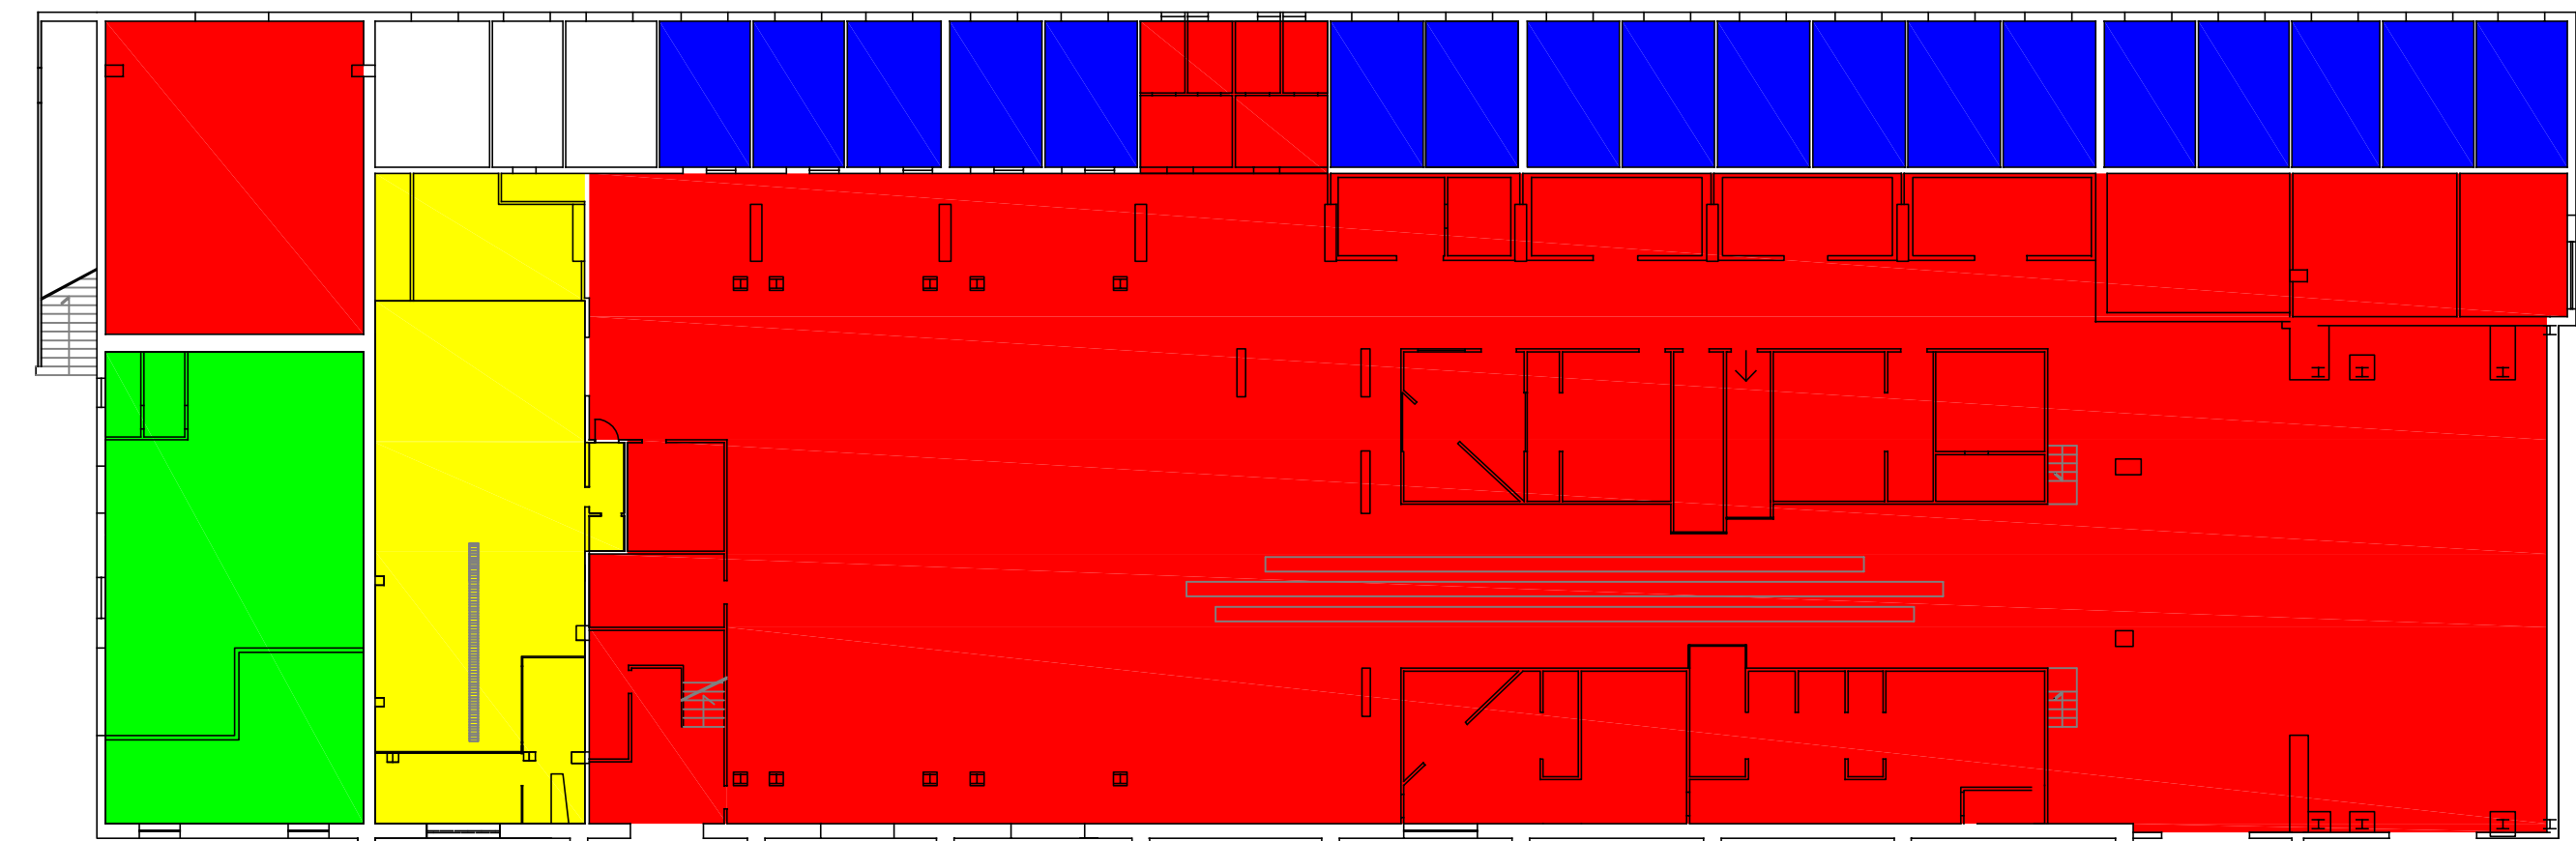


STATO DI PROGETTO
Layout Funzionale


scala 1:250

LEGENDA

- Vendita all'asta del pescato
- Vendita all'ingrosso del pescato
- Depositi per i pescatori
- Uffici e sala riunioni Co.Ge.Vo.
- Locali per la ristorazione

PIANO PRIMO

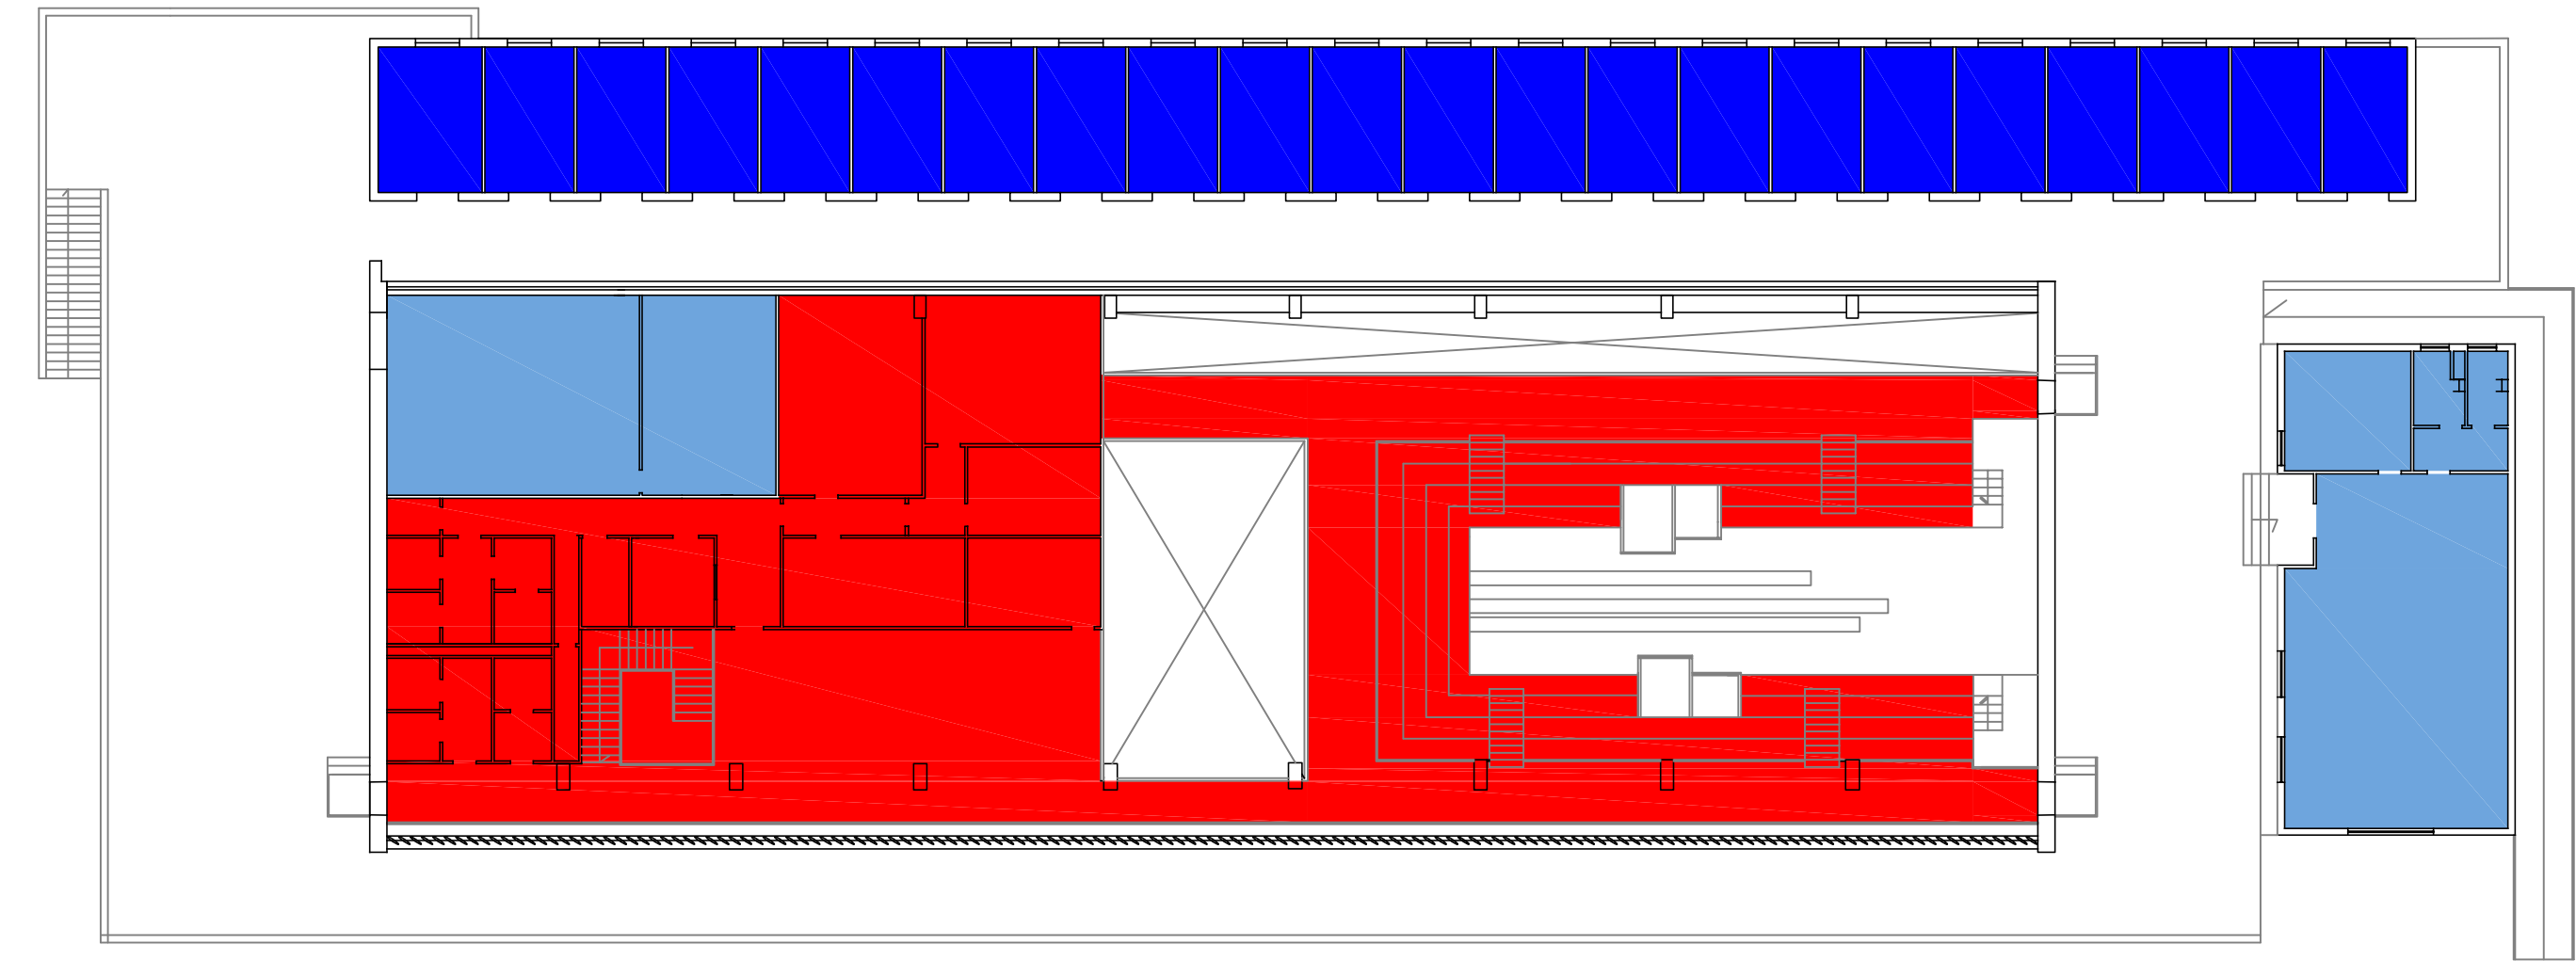

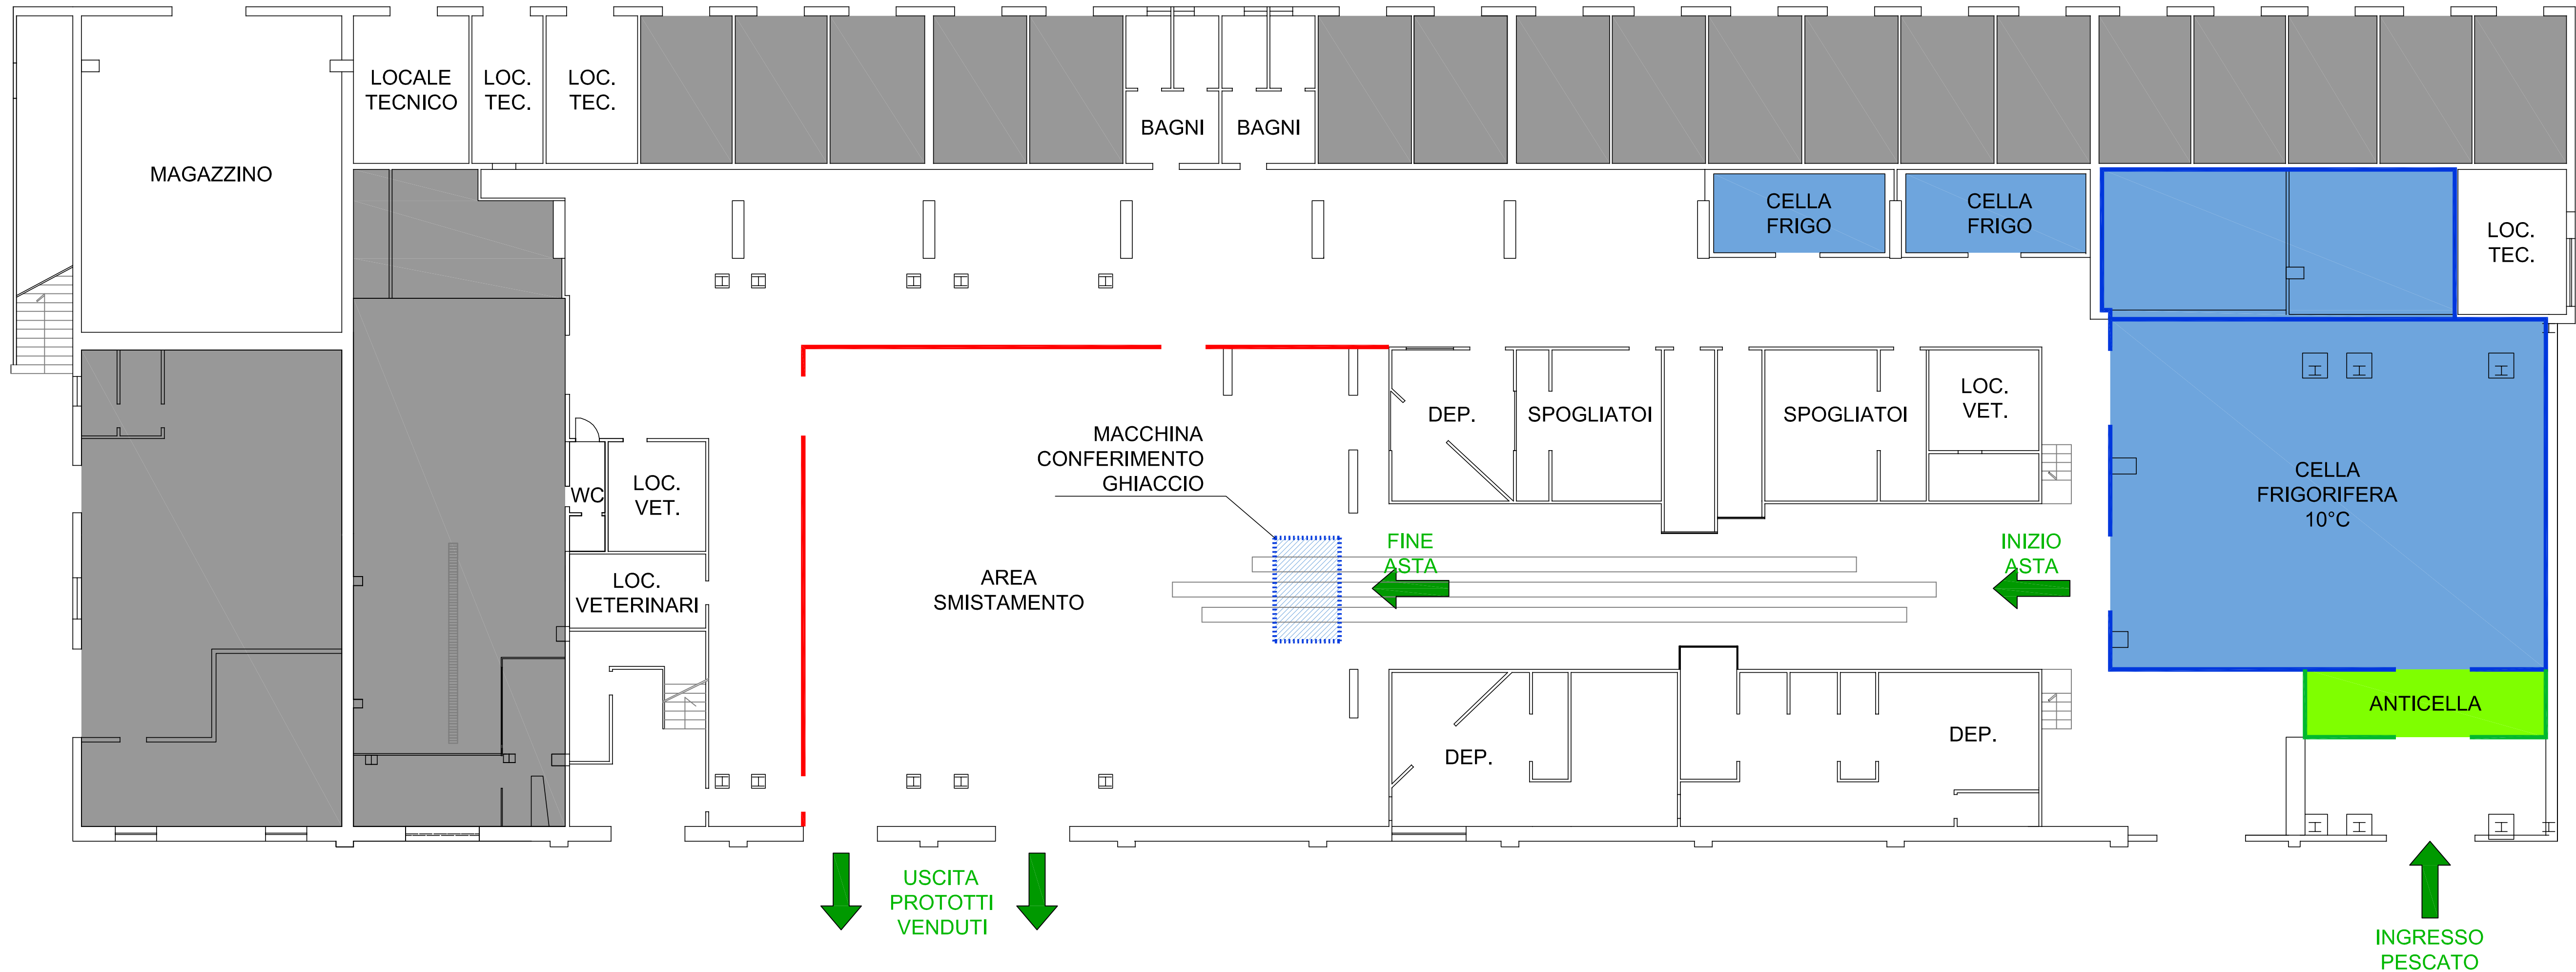

STATO DI PROGETTO

Layout Funzionale attività di vendita all'asta

scala 1:100