

SERVIZIO DI SPAZZAMENTO E PULIZIA DELLE STRADE, DEI PIAZZALI E DELLE BANCHINE COMPRESSE NELL'AMBITO PORTUALE DI ANCONA PER LA DURATA DI ANNI 1 (UNO) CON OPZIONE DI PROSECUZIONE SINO AD 1 (UNO) ULTERIORE ANNO.



## PROGETTO ESECUTIVO

Tav.  
TG

TAVOLE GRAFICHE

scala:

PROGETTISTA  
Impiegato Tecnico:  
Ing. Massimiliano Piersantelli

RESPONSABILE UNICO DEL PROCEDIMENTO  
Funzionario Coordinatore:  
Geom. Marco Brugiapaglia

visto: IL DIRIGENTE  
Ing. Gianluca Pellegrini

PER LA DIVISIONE GARE, APPALTI,  
CONTRATTI - CONTENZIOSO


Collaboratori:  
Avv. Gabriele Lucchini  
Dott. Luca Grisostomi  
Avv. Nicole Tonelli



Ancona li 23/12/2021

# PLANIMETRIA IMPIANTI

MARE ADRIATICO

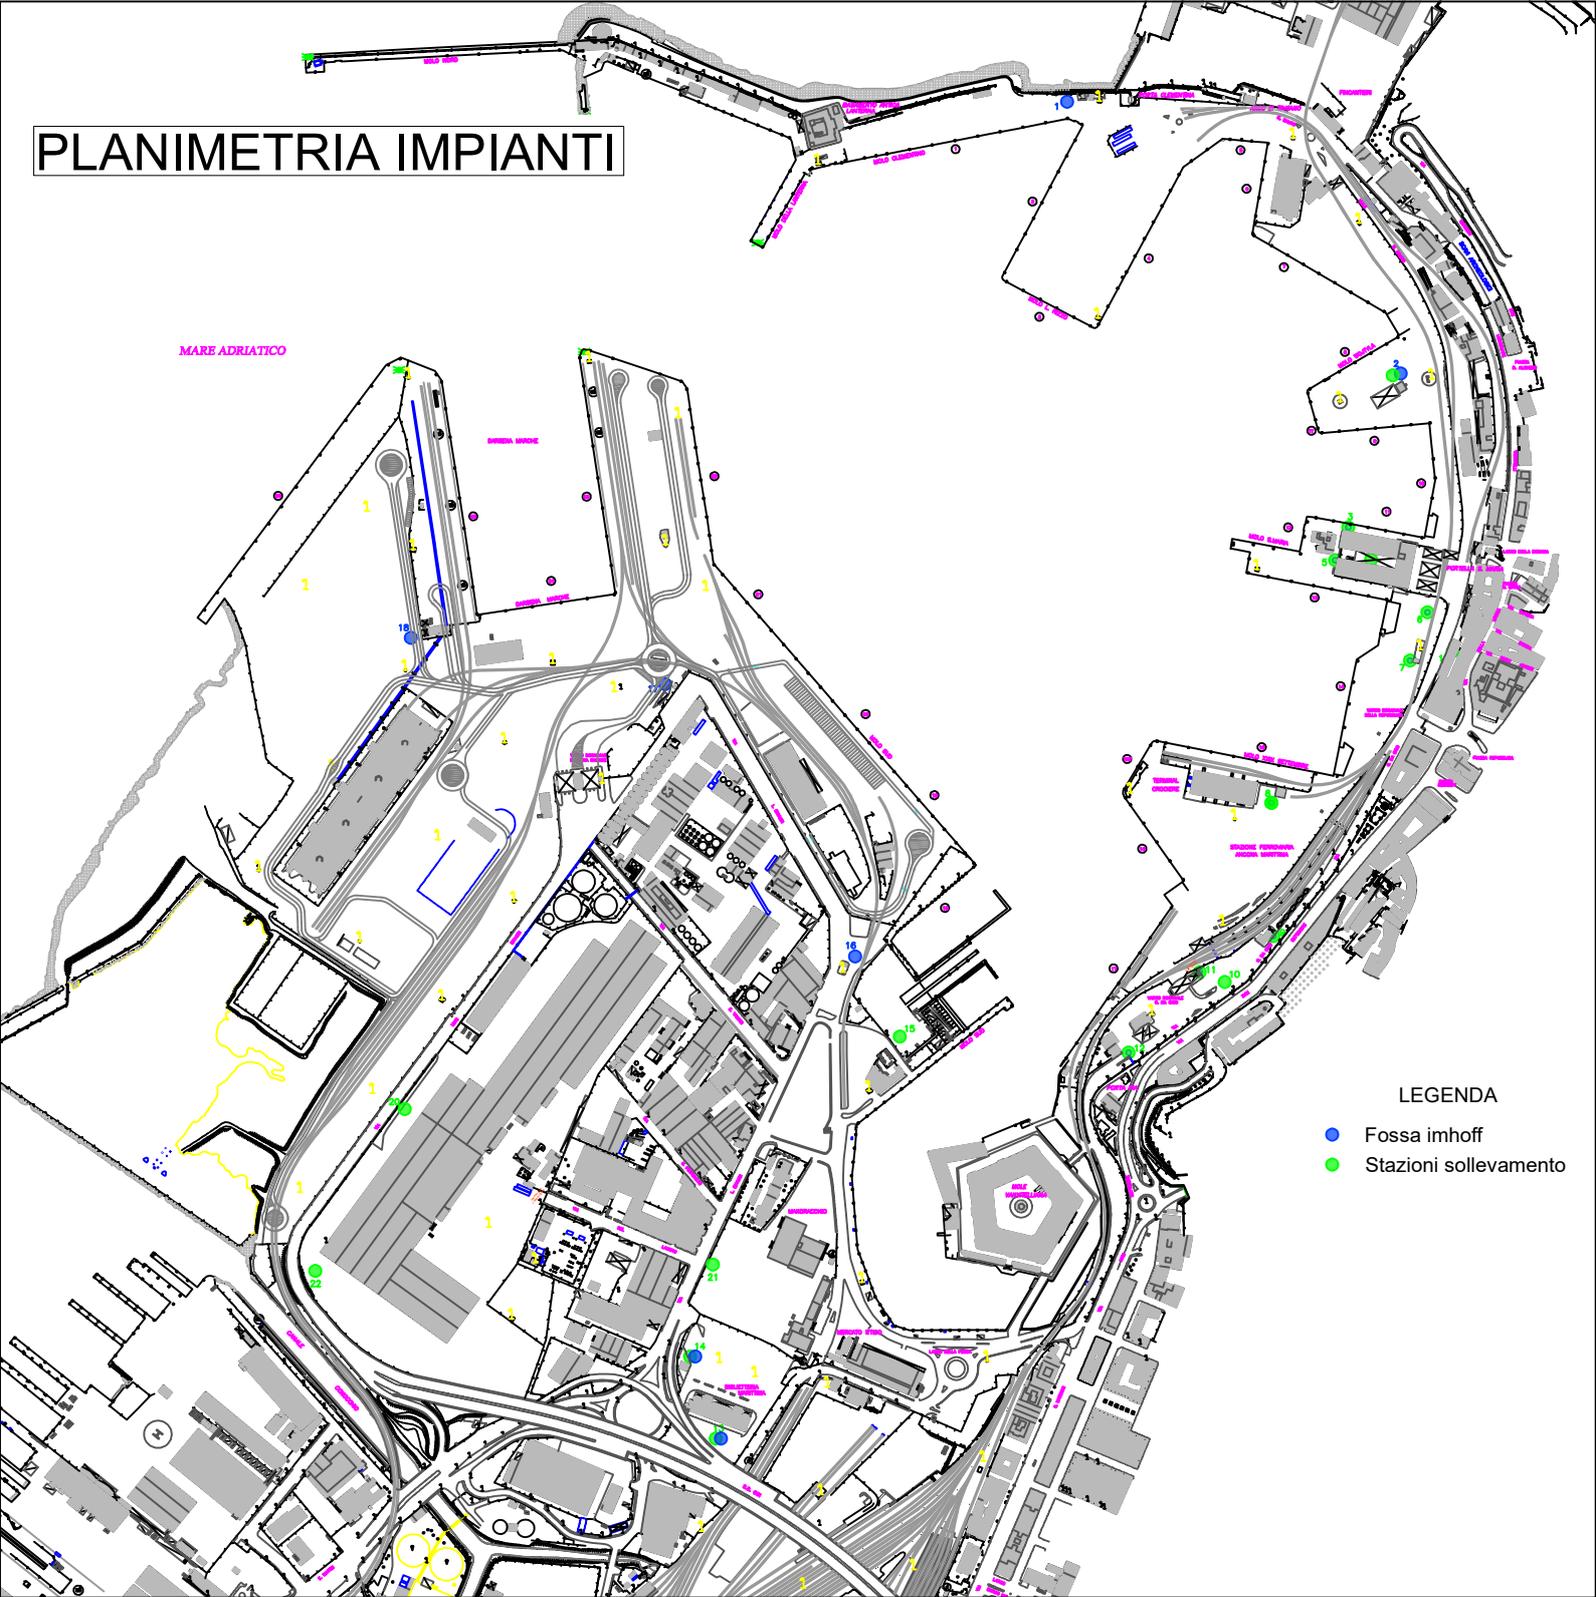


## LEGENDA

- Fossa imhoff
- Stazioni sollevamento

# PLANIMETRIA AREE

MARE ADRIATICO

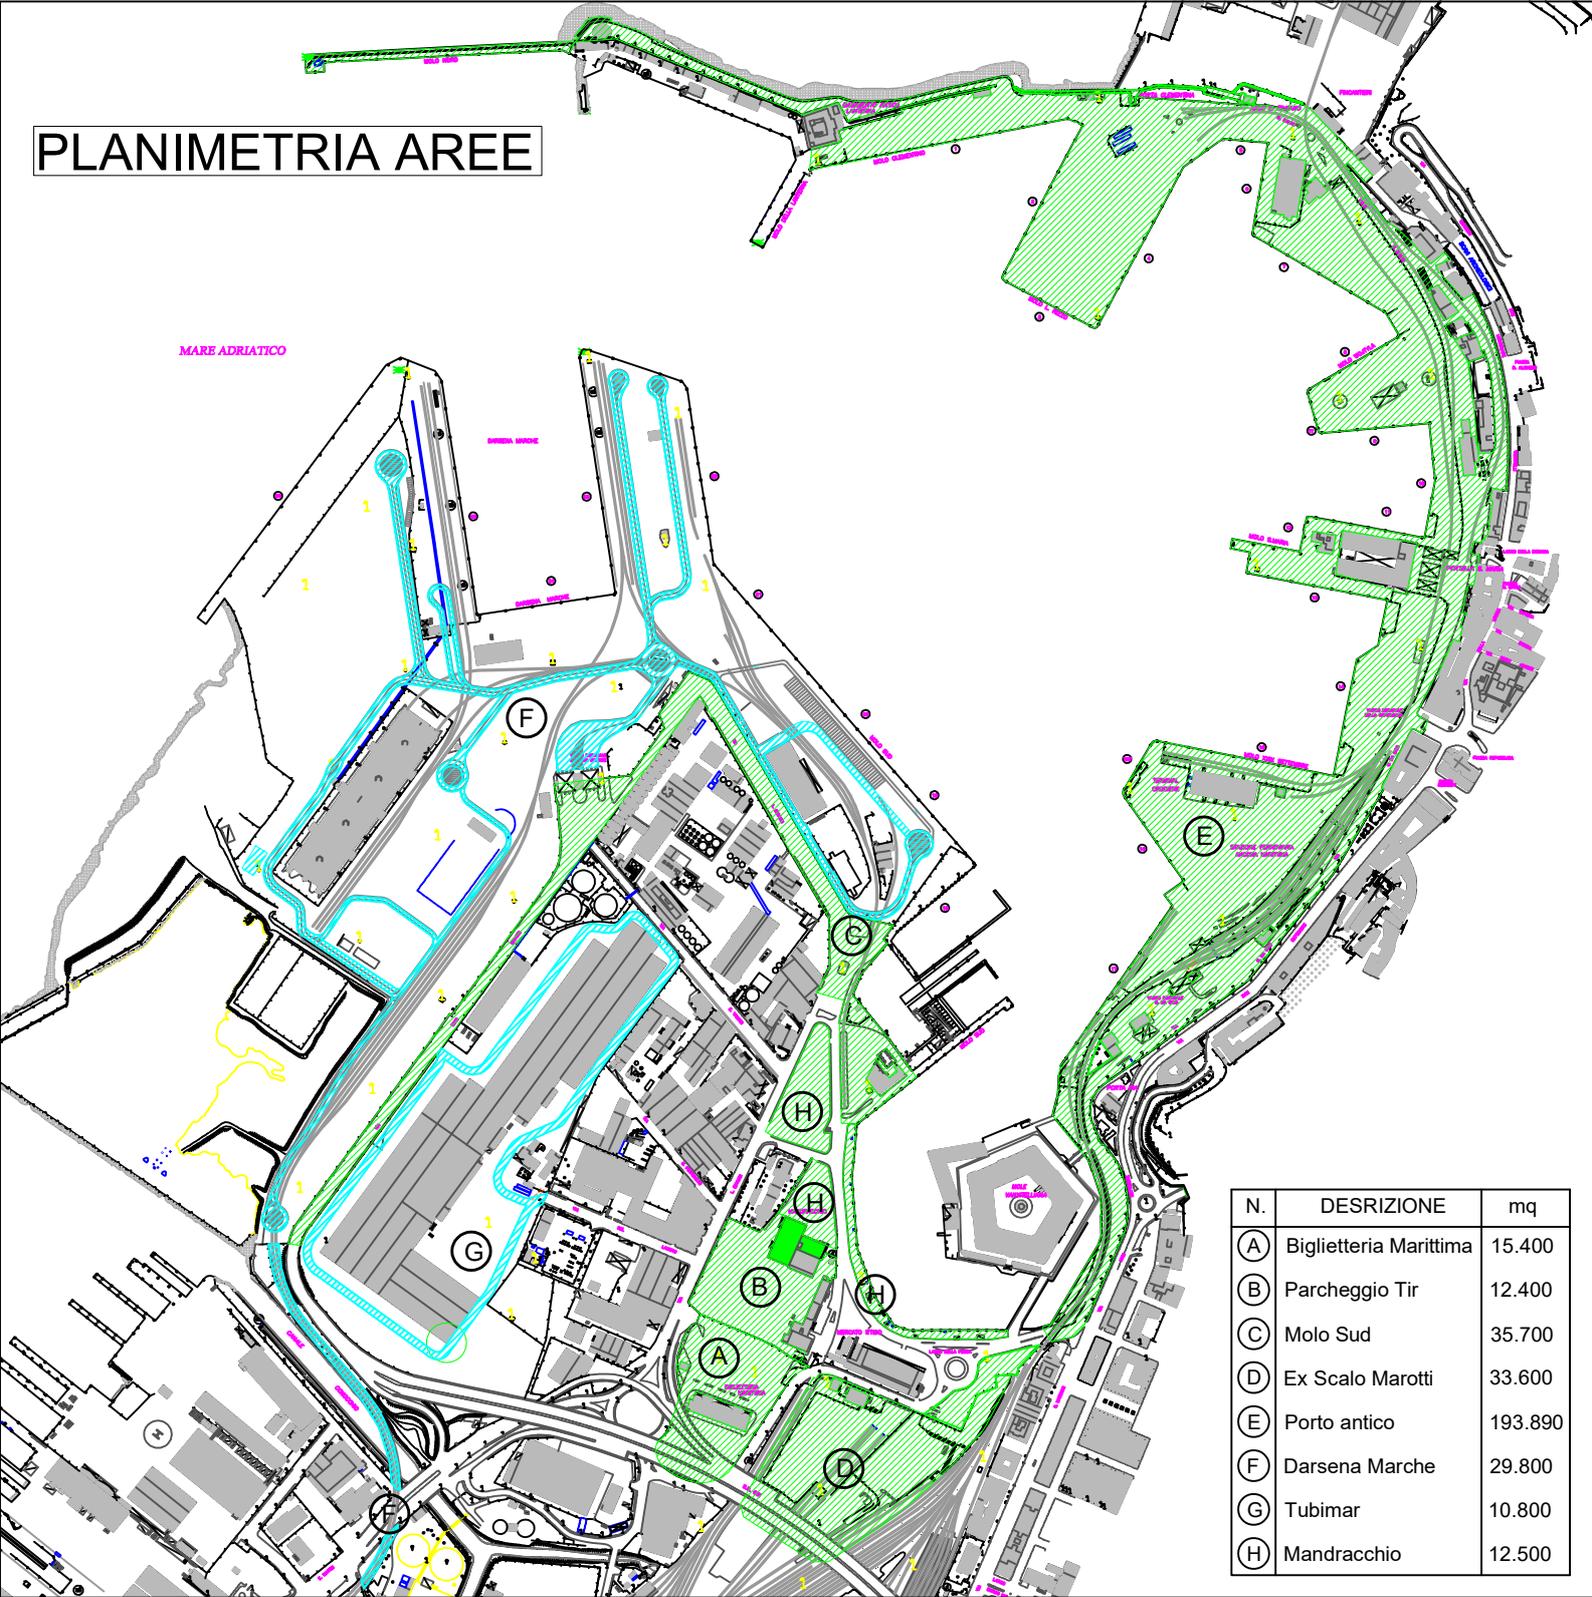

N.	DESCRIZIONE	mq
(A)	Biglietteria Marittima	15.400
(B)	Parcheggio Tir	12.400
(C)	Molo Sud	35.700
(D)	Ex Scalo Marotti	33.600
(E)	Porto antico	193.890
(F)	Darsena Marche	29.800
(G)	Tubimar	10.800
(H)	Mandracchio	12.500