



AVVISO PUBBLICO

Il Segretario Generale dell'Autorità di Sistema Portuale del Mare Adriatico Centrale, Avv. Matteo Paroli, rende noto che sono disponibili per essere assentiti in concessione i seguenti beni demaniali insistenti all'interno del complesso ex Tubimar, nell'ambito portuale di Ancona (evidenziati nella planimetria allegata al presente avviso):


- capannone n. 2 di mq. 4900 circa (evidenziato in grigio)
- capannone n. 3 di mq. 4900 circa (evidenziato in verde)

per lo svolgimento di attività di deposito movimentazione di merci varie dirette all'imbarco e/o provenienti da sbarco.

Pertanto tutti coloro che vi abbiano interesse possono presentare per iscritto alla Autorità di Sistema Portuale del Mare Adriatico Centrale, entro il termine massimo di 20 (venti) giorni dalla data di inizio della pubblicazione del presente avviso, la relativa istanza di concessione corredata degli allegati previsti dal Regolamento per l'amministrazione del Demanio emanato con Ordinanza n. 10/2017 e consultabile sul sito istituzionale della scrivente.

Ancona, 26.05.2018

Il Segretario Generale
Avv. Matteo PAROLI

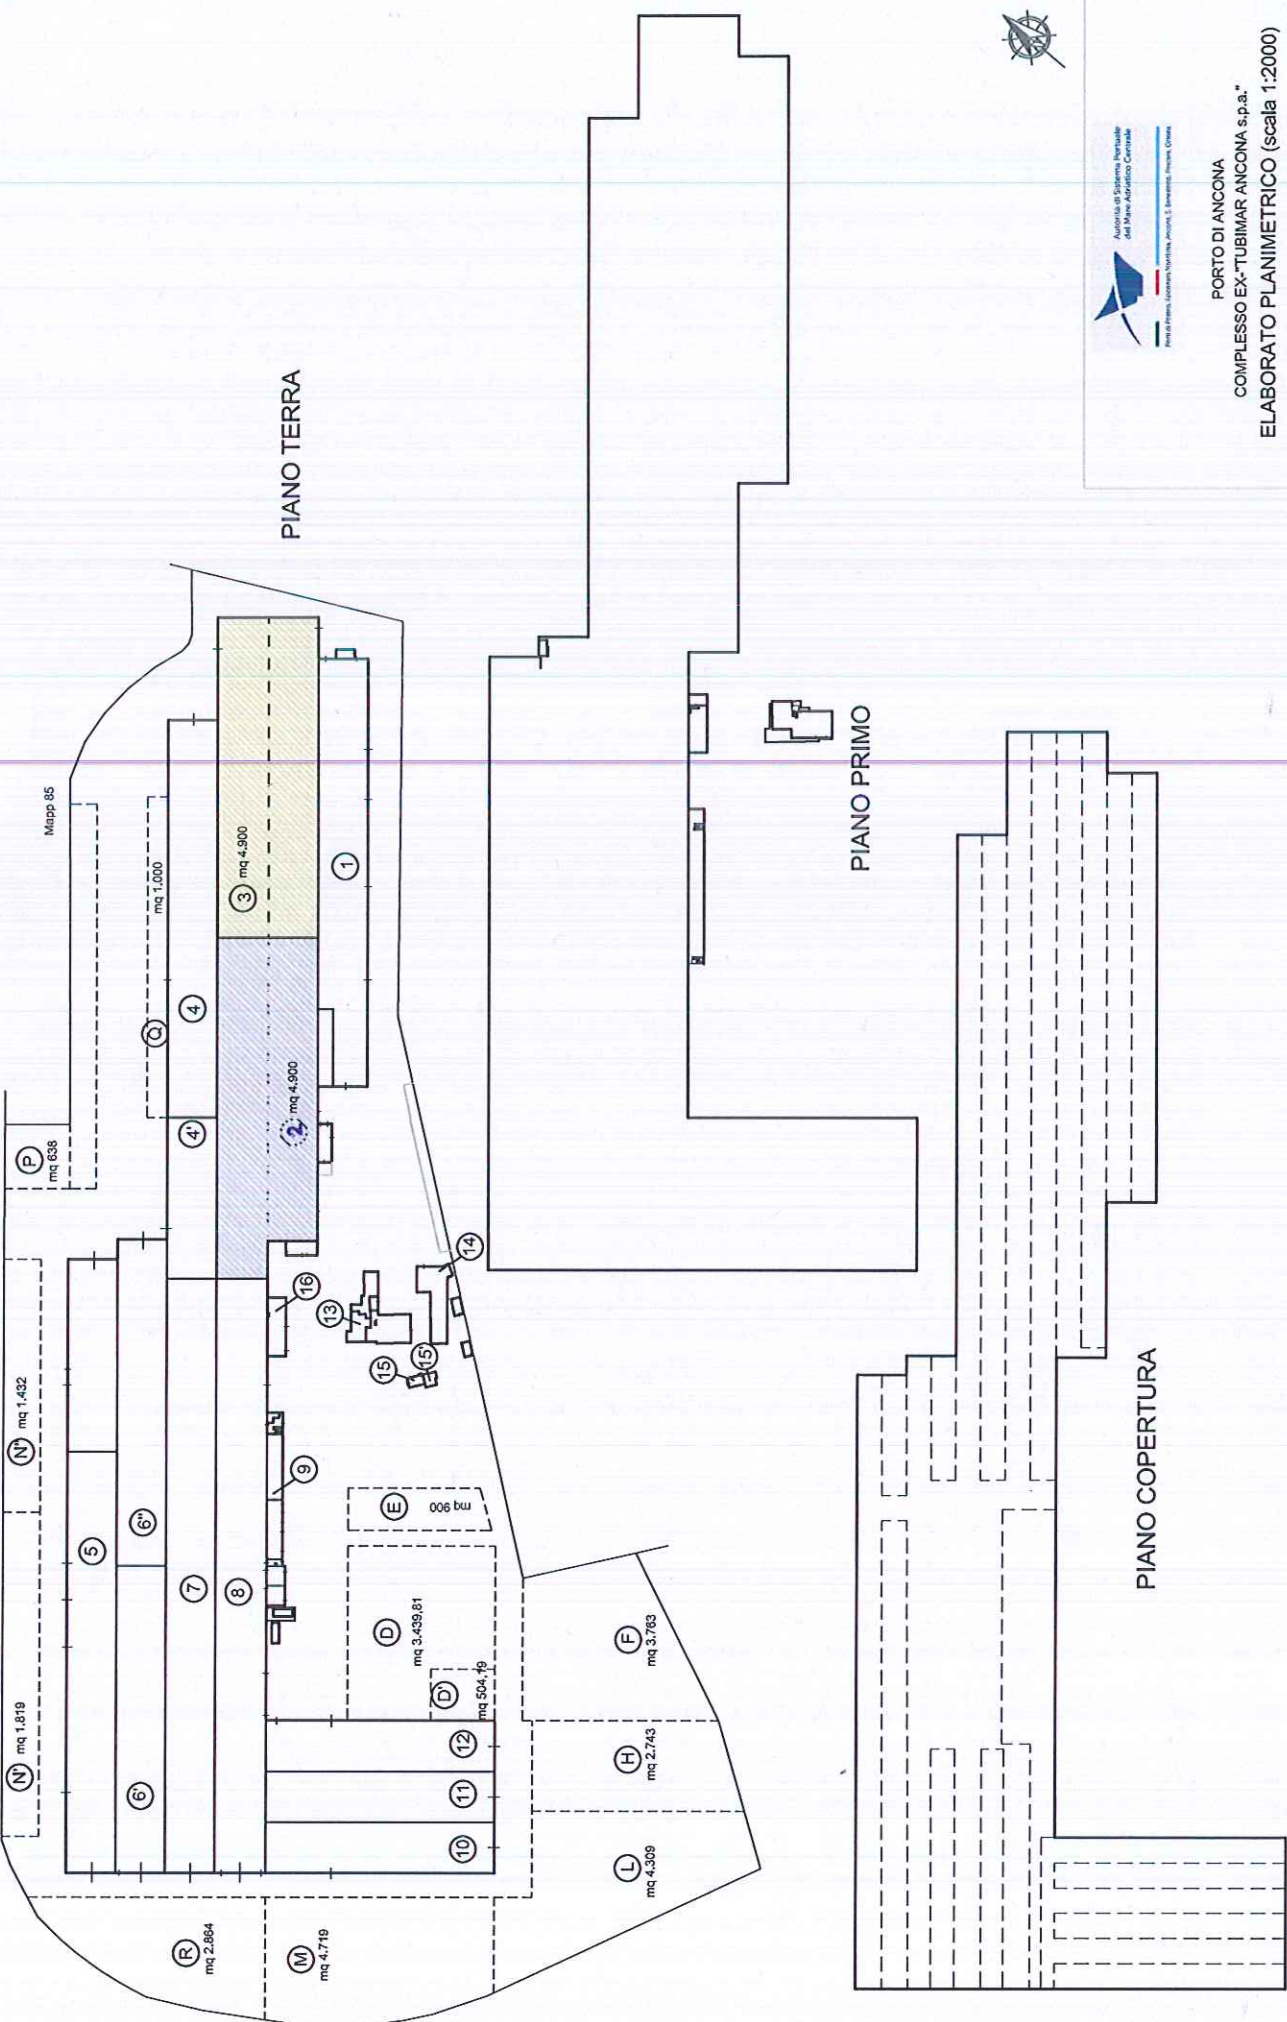

PORTO DI ANCONA
 COMPLESSO EX-TUBIMAR ANCONA s.p.a.
 ELABORATO PLANIMETRICO (scala 1:2000)
 febbraio 2018