



Autorità di Sistema Portuale  
del Mare Adriatico Centrale

Porti di Pesaro, Falconara Marittima, Ancona, S. Benedetto, Pescara, Ortona

## AUTORITA' DI SISTEMA PORTUALE DEL MARE ADRIATICO CENTRALE

### AVVISO

Il Segretario Generale dell'Autorità di Sistema Portuale del Mare Adriatico Centrale, Avv. Matteo Paroli, rende noto che la società Cooperativa Mosciolinari Molo Nord, con sede in Ancona, Molo Sud snc – ex scalo Morini, ha chiesto il rilascio della concessione di un'area demaniale marittima, ai sensi dell'art. 36 Cod. Nav., allo scopo di mantenere un'area recintata di mq. 752,10 per il deposito di attrezzature da pesca all'interno della quale sono presenti n. 9 elementi prefabbricati ognuno dei quali ha dimensione pari a ml. 2,35x5,40x2,40 per un totale di mq. 114,21, oltre ad antistanti tettoie per una superficie complessiva di mq. 197,52 ed un'area scoperta di mq. 440,37 - Porto di Ancona, per la durata di 4 anni.


In applicazione del disposto dell'art.18 del Regolamento di Esecuzione al Codice della Navigazione si comunica che tutti coloro che ritengano di avervi interesse possono presentare per iscritto all'Autorità di Sistema Portuale del Mare Adriatico Centrale, Molo Santa Maria, Porto di Ancona, entro il termine massimo di 30 (trenta) giorni dalla data di inizio della pubblicazione della presente, eventuali osservazioni a tutela dei propri interessi.

Il termine di 30 giorni vale anche per la presentazione di eventuali domande concorrenti.

Si avverte che, decorso il predetto termine, si darà ulteriore corso alle procedure istruttorie necessarie per l'eventuale rilascio del titolo richiesto dalla Ditta sopra indicata.

Ancona, **06 NOV. 2019**

  
Il Segretario Generale  
Avv. Matteo Paroli

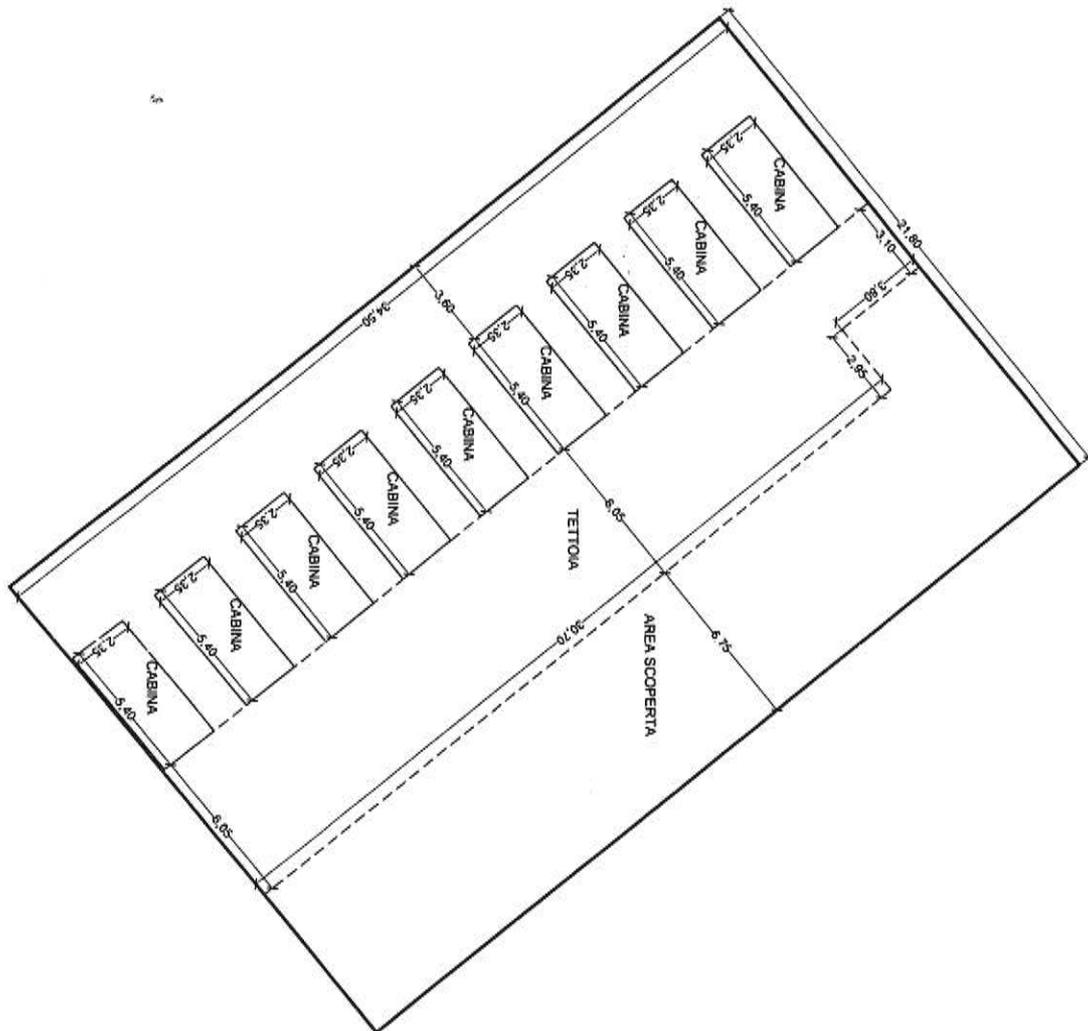

Ordine degli Ingegneri della provincia di ANCONA  
 Dott. Ing. Francesco VECCHIETTI  
 A. 12173  
 Ingegnere Civile e Ambientale,  
 Industriale e dell'Infrastruttura

**Francesco Vecchietti Ingegnere**  
 Via Marconi, 32 - Ancona  
 Tel 071.2071236  
 fravecchietti@gmail.com

**COMUNE DI ANCONA**

**RINNOVO CONCESSIONE n. 16/2015  
 COOP. MOSCIOLINARI MOLO NORD**

OGGETTO			
RILIEVO PLANIMETRICO			
AGGIORNAMENTO	1		Feb 2019
TAVOLA UNICA			
SCALA 1:200	Progetti\Mosciolinari\Rinnovo		