



## AUTORITA' DI SISTEMA PORTUALE DEL MARE ADRIATICO CENTRALE

Il Segretario Generale dell'Autorità di Sistema Portuale del Mare Adriatico Centrale, Avv. Matteo Paroli, rende noto che in data 05.11.2019 è pervenuta da parte della società MAR.FI SRL, C.F./P.IVA 02667390427, con istanza assunta al prot. n. ARR-10850, la domanda di rinnovo della concessione di complessivi mq. 264,85, situato nel Porto di Ancona – zona Mandracchio, allo scopo di mantenere un manufatto demaniale di mq. 181,85 con antistante cortile di mq. 83,00 per deposito doganale di olii lubrificanti in fusti per la durata di 4 anni

### AVVISA

Tutti coloro che possano avervi interesse a presentare entro il termine di giorni 30 (trenta) dalla pubblicazione del presente avviso, eventuali domande concorrenti e/o opposizioni.

Le eventuali domande concorrenti dovranno essere formulate nelle modalità previste dal vigente Regolamento di Amministrazione del Demanio, giusta Ordinanza n. 59 del 30.10.2018, mediante l'utilizzo del modello consultabile nella sezione "Modulistica" del sito istituzionale di questo Ente al seguente link: <https://porto.ancona.it/it/demanio-marittimo/modulistica-per-utenti>

Al fine di rendere acquisibili i contenuti del titolo concessorio rilasciando sull'area demaniale, si specifica quanto segue:

1. Zona demaniale marittima mq. 264,85, situato nel Porto di Ancona – zona Mandracchio, allo scopo di mantenere un manufatto demaniale di mq. 181,85 con antistante cortile di mq. 83,00;
3. Destinazione d'uso richiesta: deposito doganale di olii lubrificanti in fusti
4. Durata: 4 anni

Si avverte che, decorso il predetto termine, si darà ulteriore corso alle procedure istruttorie in ordine al rilascio del titolo richiesto dalla Società sopra indicata.



Ancona, 24 DIC. 2019

 Il Segretario Generale   
Avv. Matteo Paroli

Direzione A.A.GG. - Anticorruzione  
e Trasparenza Personale

Il Dirigente  
Roberto Bugio



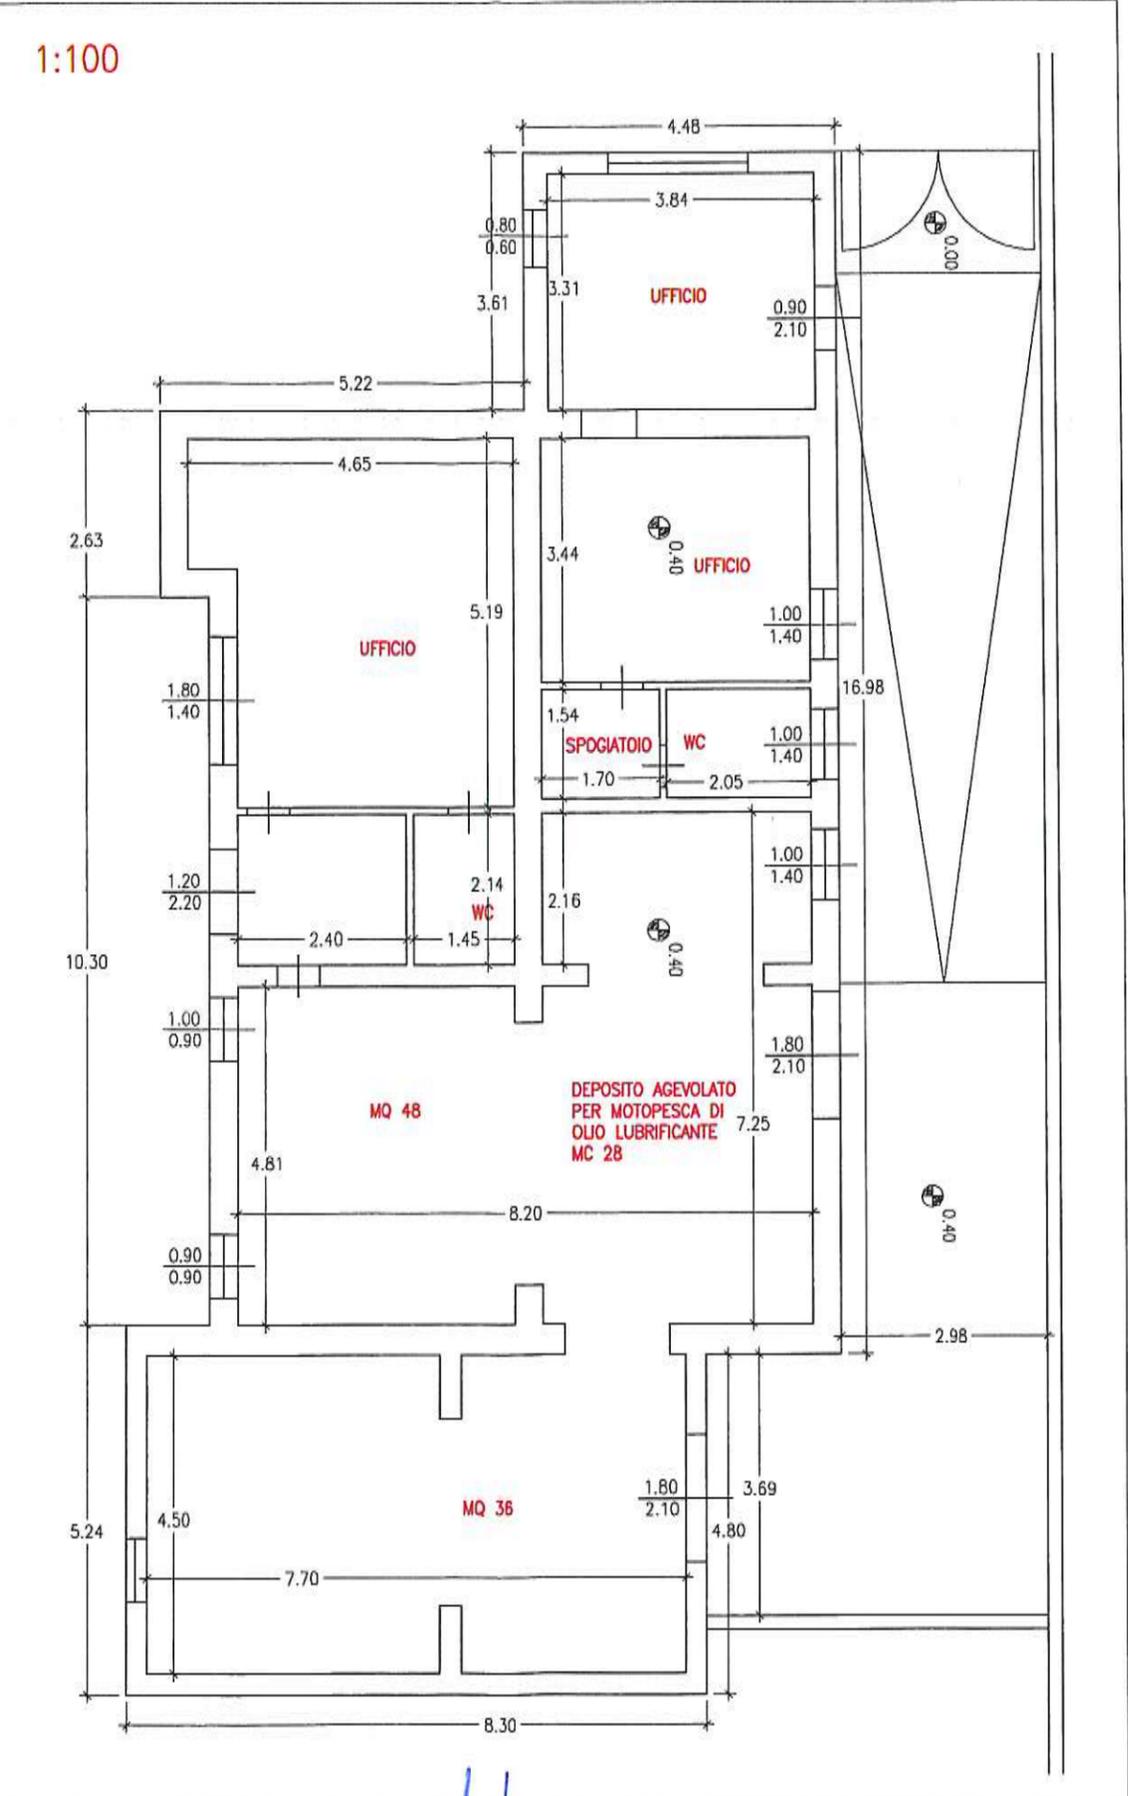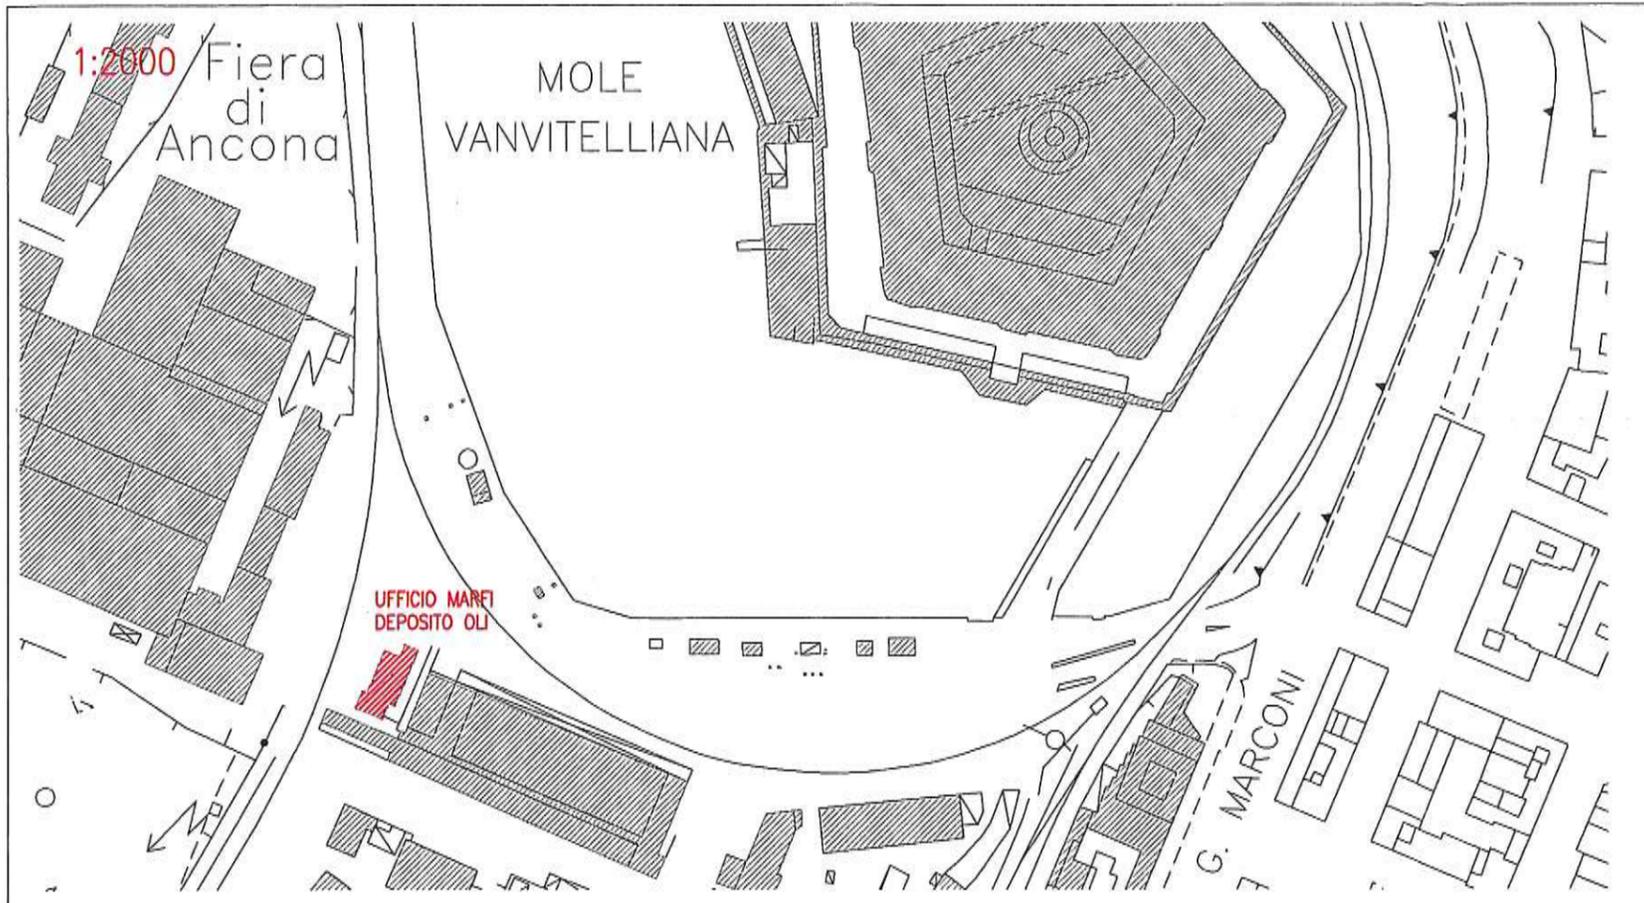

<b>OGGETTO</b> COMUNE DI ANCONA - PORTO DI ANCONA AREA MANDRACCHIO - MOLO SUD	<b>PROGETTO</b> IMPIANTO DI EROGAZIONE E STOCCAGGIO DI PRODOTTI ENERGETICI IN REGIME DI DEPOSITO FISCALE	<b>STUDIO TECNICO</b> <b>ING. NESTORE FINIZIO</b> Corso Stamira 49 - 60122 Ancona tel/fax 071 2076030 e-mail studio@ingfinizio.it	<b>PROGETTISTI</b> ING. NESTORE FINIZIO Ordine degli Ingegneri della provincia di ANCONA	<b>AGGIORNAMENTO</b> NOMEFILE	<b>TAVOLA</b> <b>PG</b> DATA 16/10/2019
<b>COMMITTENTE</b> MAR.FI SRL VIA MOLO MANDRACCHIO SN, ANCONA	<b>TAVOLA</b> FABBRICATO UFFICI E DEPOSITO OLI PLANIMETRIA FABBRICATO UFFICI		<b>COLLABORATORI</b> <b>Dott. Ing. Nestore FINIZIO</b> A 1533 <b>IMPRESA</b> Ingegneria civile e ambientale, Industriale e dell'informazione	<b>SCALA</b> 1:2000/500/100	<b>FOLGIO</b> 1 di 1