



AUTORITA' DI SISTEMA PORTUALE DEL MARE ADRIATICO CENTRALE

Il Segretario Generale dell'Autorità di Sistema Portuale del Mare Adriatico Centrale, Avv. Matteo Paroli, rende noto che, con domanda acquisita al prot. n. ARR-11767-19_10_2020 e successiva integrazione acquisita al prot. n. ARR-13390-19_11_2020, la Società Soulfish S.r.l.s. – C.F./P.IVA 02865980425, ha formalizzato istanza di rilascio di una concessione demaniale per l'utilizzo di un'area di mq. 5.469,00 situata nel porto di Ancona, zona Banchina n. 4, presso il Molo Rizzo, allo scopo di creare uno spazio di aggregazione urbana, tramite installazione di arredi e strutture amovibili, che prenderà il nome di "Container Village" in cui svolgere attività ricreative, di pubblico spettacolo, di ristorazione e intrattenimento, nonché di ogni altra attività connessa e accessoria incluse attività commerciali al dettaglio, per la durata di 36 mesi, limitatamente per ciascun anno ad una stagione gestoria di 90 giorni, nell'arco temporale 2 giugno - 30 agosto, per lo svolgimento delle relative attività, nonché delle ulteriori giornate previste per l'allestimento (21 maggio - 1 giugno) e lo smontaggio (31 agosto - 6 settembre) delle strutture previste tra cui un'area tendonata di mq. 1.000,00 (ml. 50,00x20,00), n. 15 container delle dimensioni cad di ml. 6,00 x 2,30, di cui n. 6 unità per attività di commercio al dettaglio, n. 5 unità per attività ludico ricreative e n. 5 unità per attività di somministrazione di cibi e bevande, oltre ad ulteriori n. 2 food-truck e n. 2 cartelloni pubblicitari.

AVVISA

Tutti coloro che possano avervi interesse a presentare entro il termine di giorni 30 (trenta) dalla pubblicazione del presente avviso, eventuali domande concorrenti e/o opposizioni.

Le eventuali domande concorrenti dovranno essere formulate nelle modalità previste dal vigente Regolamento di Amministrazione del Demanio, giusta Ordinanza n. 74 del 02.10.2020, mediante l'utilizzo del modello consultabile nella sezione "Modulistica" del sito istituzionale di questo Ente al seguente link: <https://porto.ancona.it/it/demanio-marittimo/modulistica-per-utenti>

Al fine di rendere acquisibili i contenuti del titolo concessorio rilasciando sull'area demaniale, si specifica quanto segue:

1. Oggetto: area demaniale marittima di mq. 5.469,00 situata nel porto di Ancona, zona Banchina n. 4, presso il Molo Rizzo, allo scopo di creare uno spazio di aggregazione urbana, tramite installazione di arredi e strutture amovibili, che prenderà il nome di "Container Village" in cui svolgere attività ricreative, di pubblico spettacolo, di ristorazione e intrattenimento, nonché di ogni altra attività connessa e accessoria incluse attività commerciali al dettaglio.

Le strutture previste sono:

- a) area tendonata di mq. 1.000,00 (ml. 50,00x20,00);
- b) n. 6 unità container, di dimensioni cadauno ml. 6,00 x 2,30, per attività di commercio al dettaglio;





- c) n. 6 unità container, di dimensioni cadauno ml. 6,00 x 2,30, per attività ludico ricreative
 - d) n. 6 unità container, di dimensioni cadauno ml. 6,00 x 2,30, per attività di somministrazione di cibi e bevande;
 - e) n. 2 food-truck;
 - f) n. 2 cartelloni pubblicitari.
2. Durata: 36 mesi, limitatamente per ciascun anno ad una stagione gestoria di 90 giorni, nell'arco temporale 2 giugno-30 agosto, nonché delle ulteriori giornate previste per l'allestimento (21 maggio-1giugno) e lo smontaggio (1 settembre-6settembre) delle strutture previste;
 3. Canone base annuo: **euro 8.312,51**

Si avverte che, decorso il predetto termine, si darà ulteriore corso alle procedure istruttorie in ordine al rilascio del titolo richiesto dalla Società sopra indicata.


Ancona, 30 NOV. 2020

**Il Dirigente Demanio,
Imprese e Lavoro Portuale
Avv. Giovanna Chilà**

**Il Segretario Generale
f.to digitalmente
Avv. Matteo Paroli**

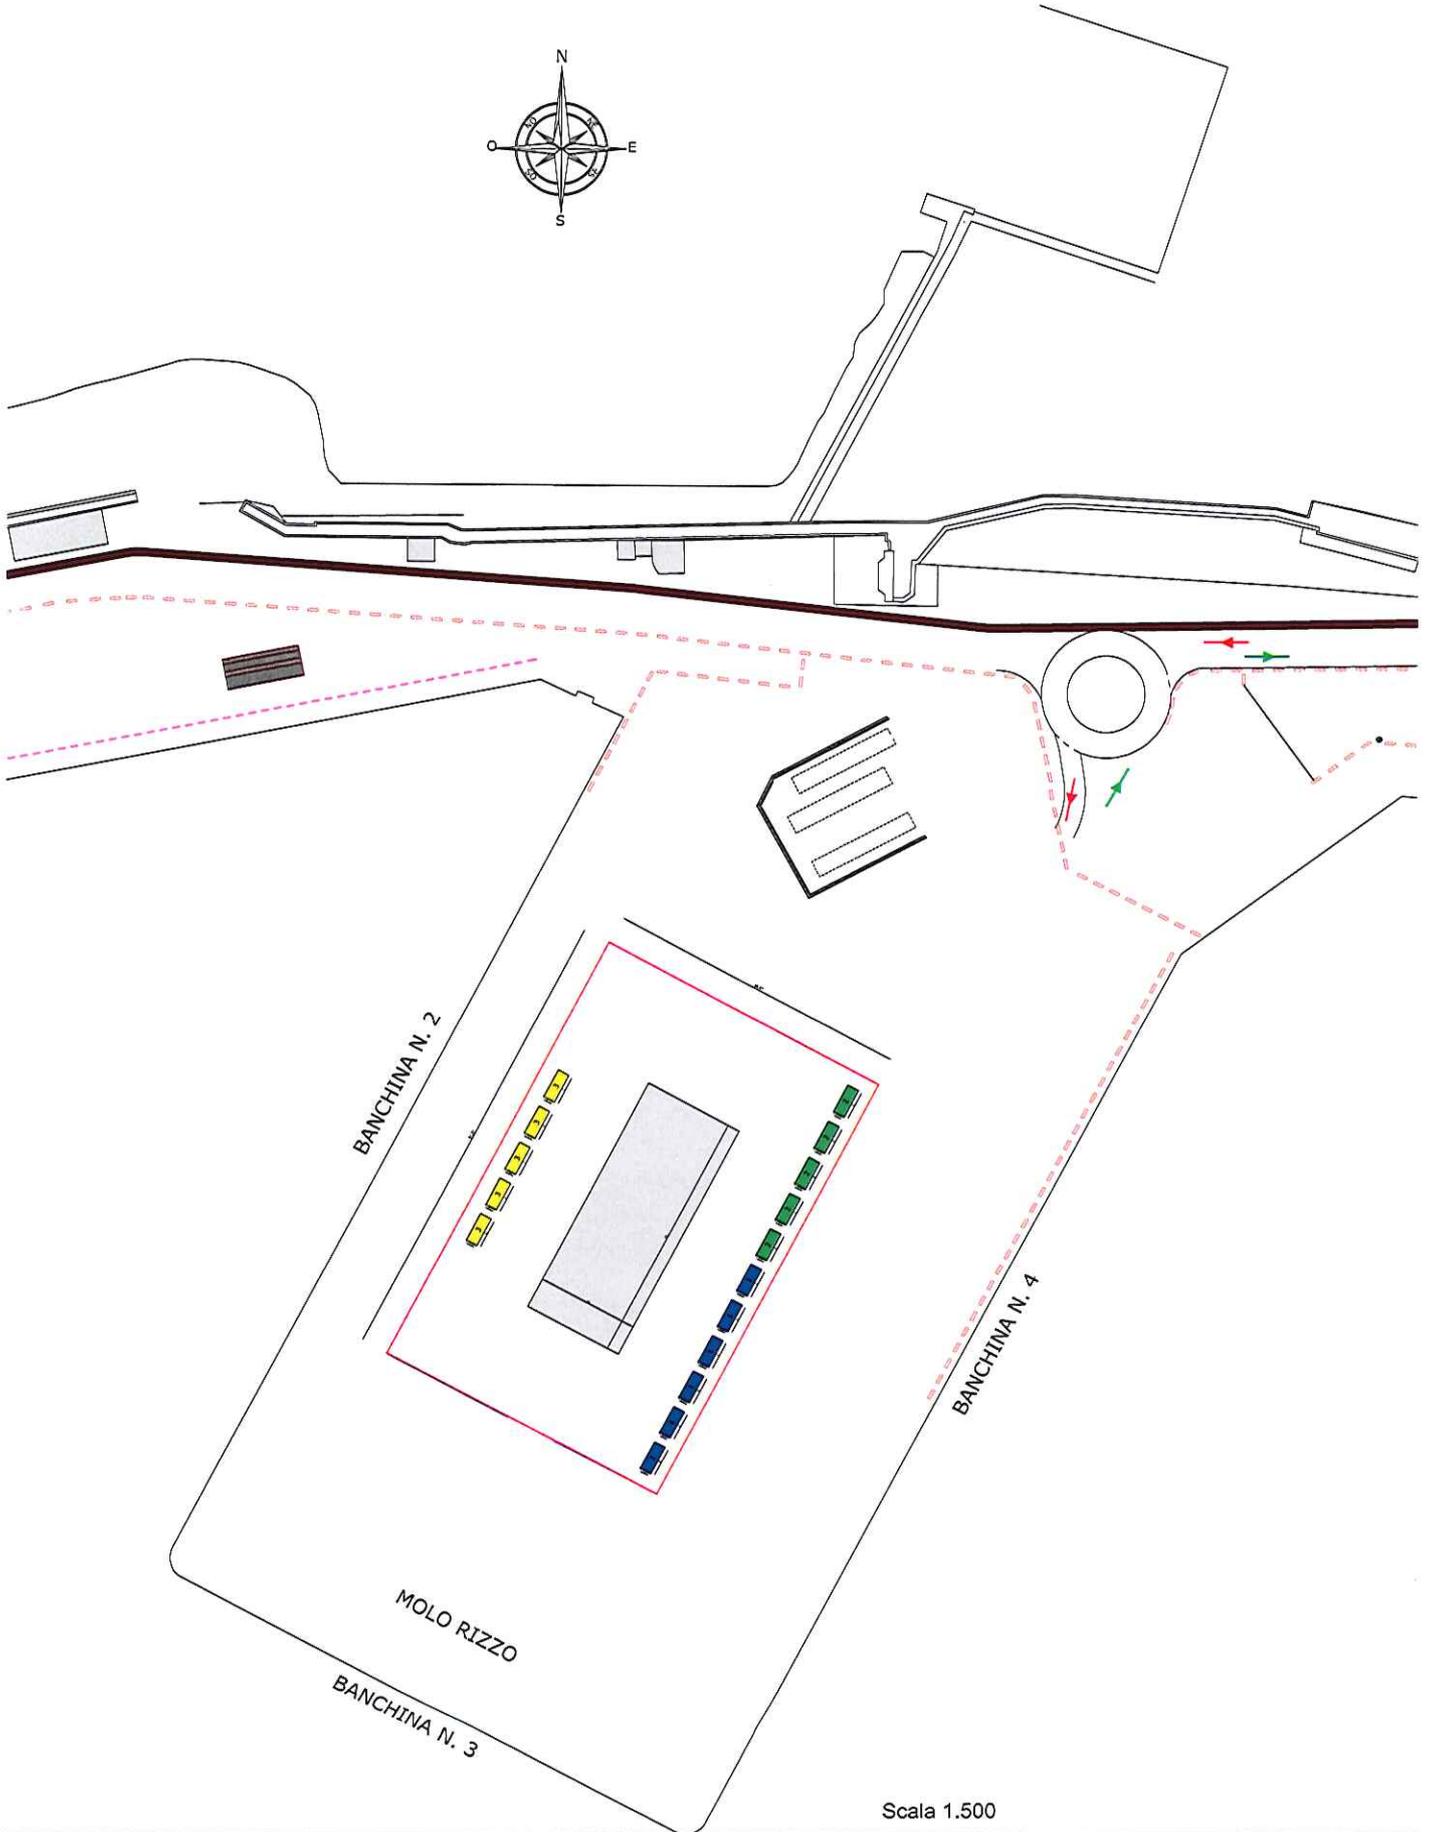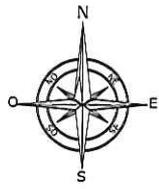

Scala 1.500

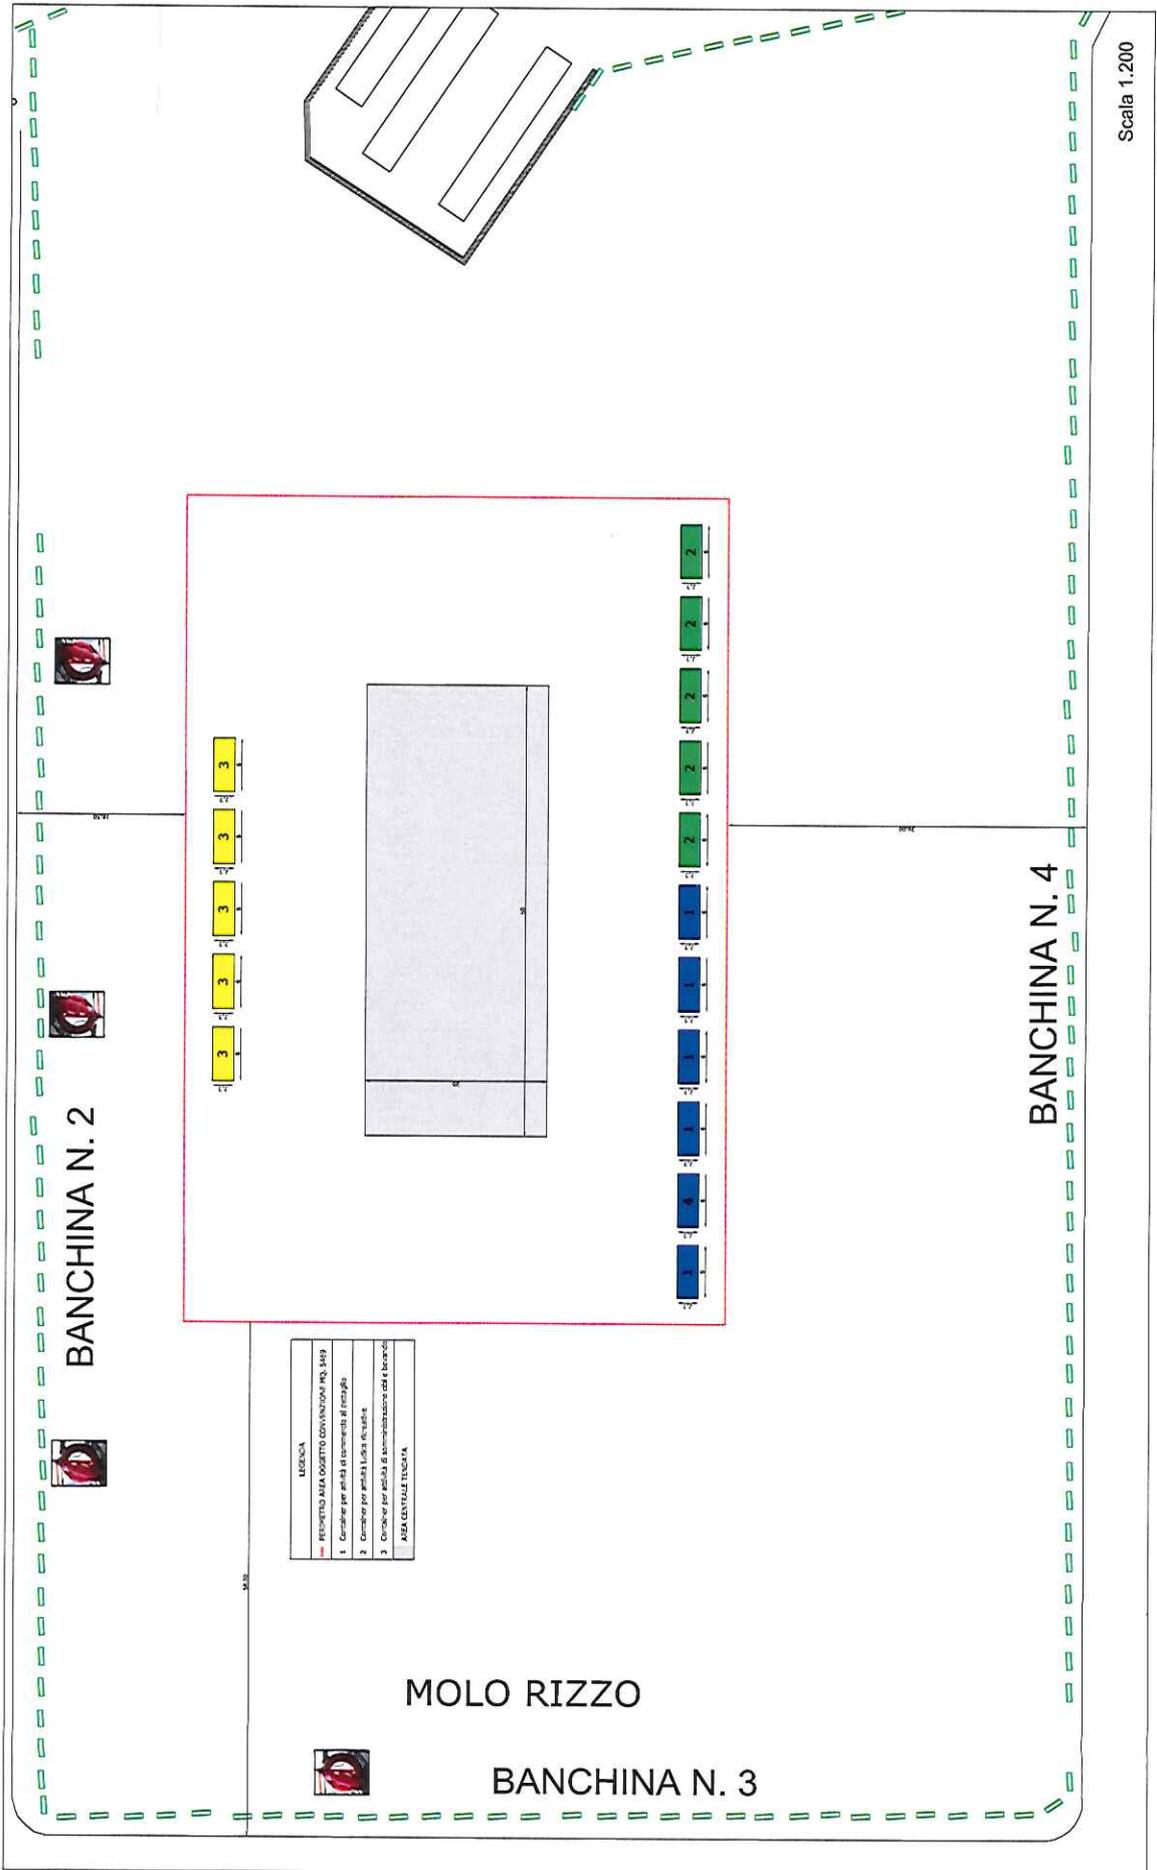

Scala 1.200

BANCHINA N. 2

BANCHINA N. 4

MOLO RIZZO

BANCHINA N. 3

LEGENDA	
	PERIMETRO ALLA COORDINATA GEOGNOSTICA (M. 141)
1	Confinare per attività di commercio al dettaglio
2	Confinare per attività di uffici e servizi
3	Confinare per attività di somministrazione di alimenti e bevande
AREA CENTRALE TENUTA	