



AUTORITA' DI SISTEMA PORTUALE DEL MARE ADRIATICO CENTRALE

Il Segretario Generale dell'Autorità di Sistema Portuale del Mare Adriatico Centrale, Avv. Matteo Paroli, rende noto che in data 03/09/2020 è pervenuta da parte della Green Road S.r.l., C.F. 02166720686, con istanza assunta al prot. n. ARR-9886-04_09_2020, integrata e modificata con successive note assunte ai prot. nn. ARR-10451 in data 18/09/2020 e ARR-11191 in data 07/10/2020, la domanda di concessione ex art. 36 Cod. Nav. di una superficie demaniale marittima di complessivi mq. 50,00, di forma rettangolare, per l'installazione di n. 2 gazebo (3mx3m e 6mx3m) situata lungo Via Cervana nel Porto di Ortona, zona molo Sud, allo scopo di svolgere un'attività di noleggio velocipedi e acceleratori di velocità, per la durata di 4 anni.

AVVISA

Tutti coloro che possano avervi interesse a presentare entro il termine di giorni 30 (trenta) dalla pubblicazione del presente avviso, eventuali domande concorrenti e/o opposizioni.

Le eventuali domande concorrenti dovranno essere formulate nelle modalità previste dal vigente Regolamento di Amministrazione del Demanio, giusta Ordinanza n. 59 del 30.10.2018, mediante l'utilizzo del modello consultabile nella sezione "Modulistica" del sito istituzionale di questo Ente al seguente link: <https://porto.ancona.it/it/demanio-marittimo/modulistica-per-utenti>

Al fine di rendere acquisibili i contenuti del titolo concessorio rilasciando sull'area demaniale, si specifica quanto segue:

1. Superficie di mq. 50,00, di forma rettangolare, situato nel Porto di Ortona, zona Molo Sud, allo scopo di installare n. 2 gazebo (3mx3m e 6mx3m) allo scopo di svolgere un'attività di noleggio velocipedi e acceleratori di velocità;
2. Durata: 4 anni
3. Canone base annuo: **euro 361,90**

Si avverte che, decorso il predetto termine, si darà ulteriore corso alle procedure istruttorie in ordine al rilascio del titolo richiesto dalla Società sopra indicata.

Ancona, **14 OTT. 2020**



**Il Dirigente Demanio
Imprese e Lavoro Portuale
Avv. Giovanna Chilà**

**Il Segretario Generale
Avv. Matteo Paroli**

PLANIMETRIA 1:1000

INDIVIDUAZIONE AREA OGGETTO DELLA RICHIESTA DI CONCESSIONE

temporanea Zona Demaniale Marittima - Green Road S.r.l.

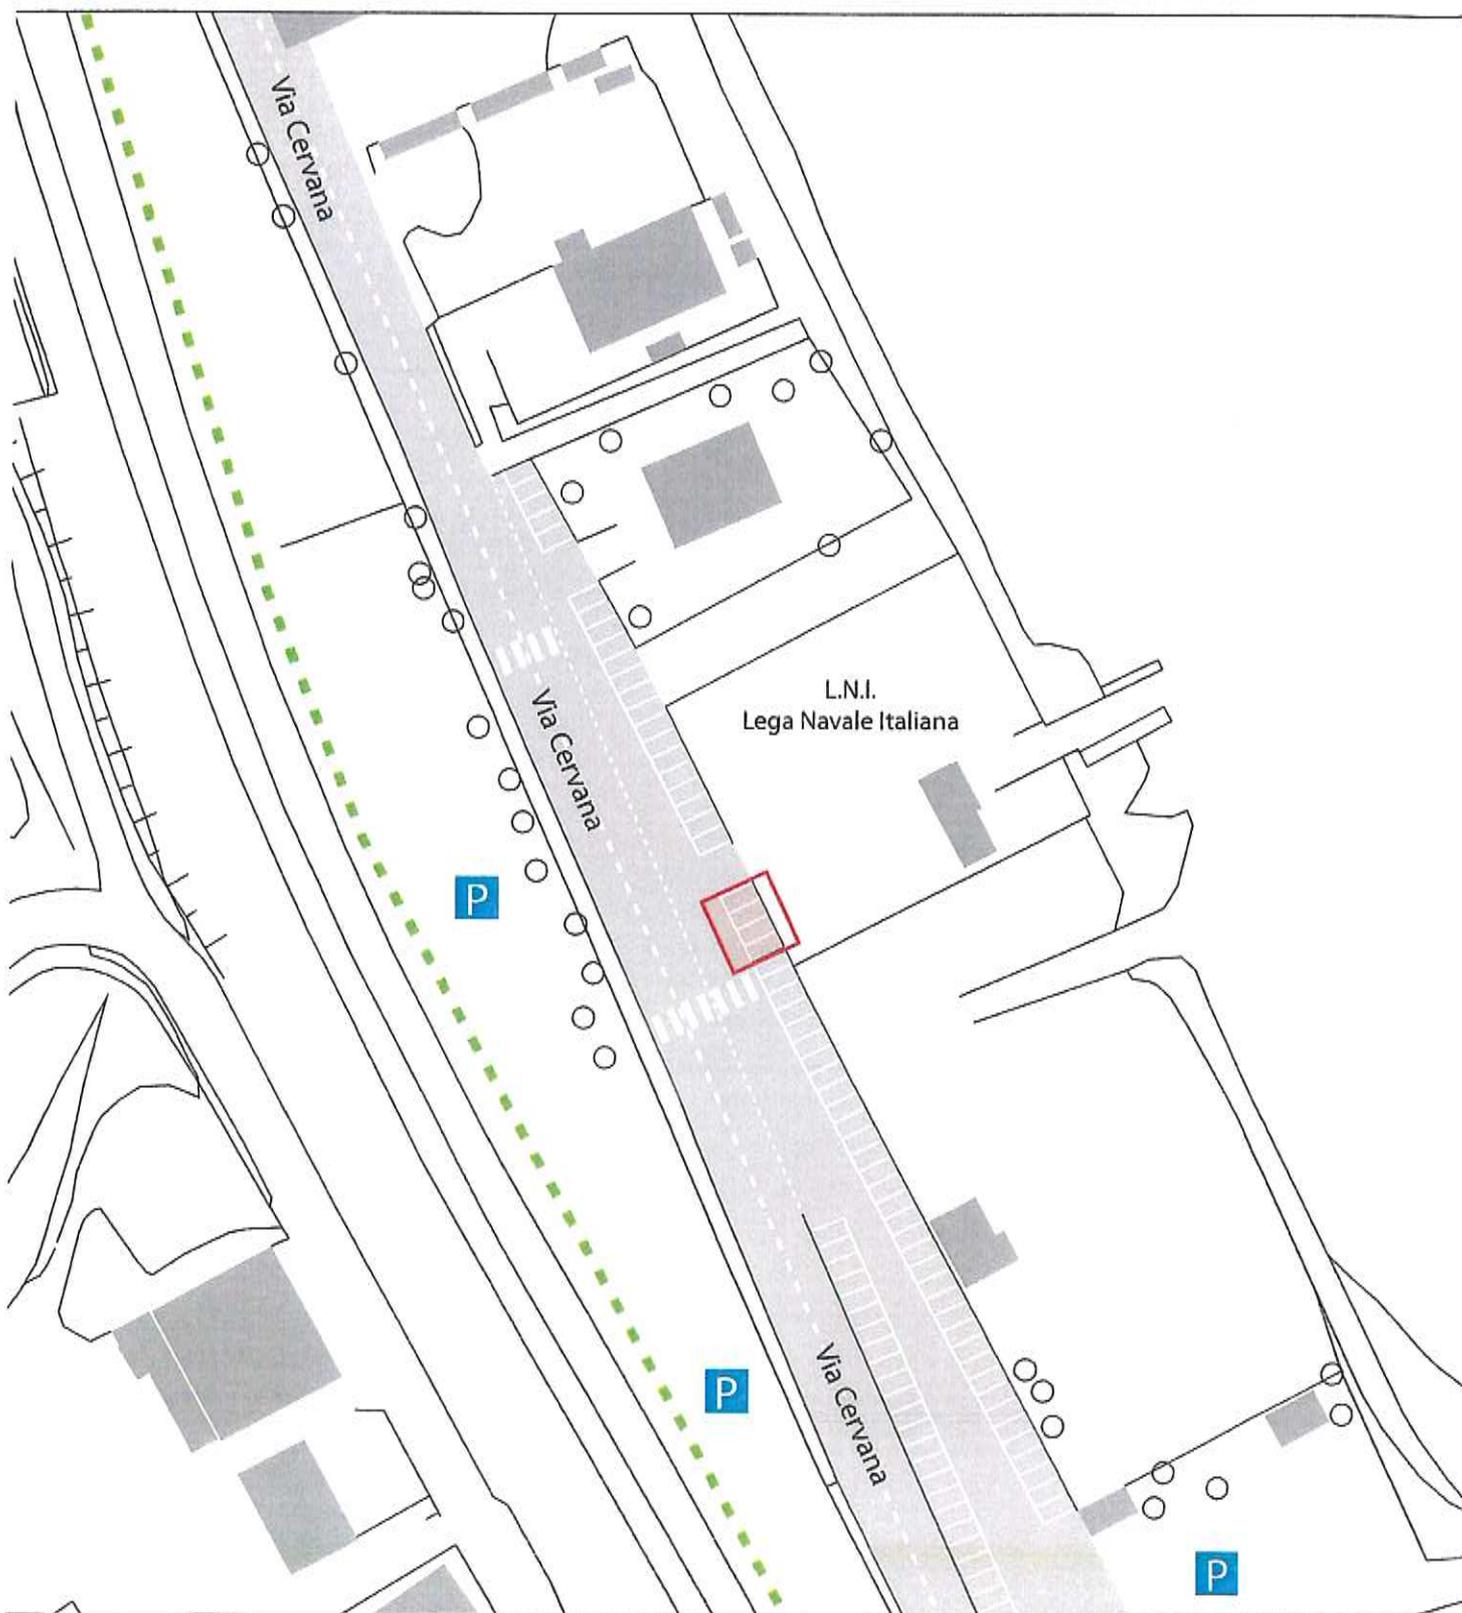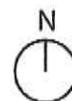

LEGENDA:

-  Percorso ciclopedonale
-  Area oggetto della richiesta
-  Parcheggio






ARCH. ALBERTA CARAFA

Alberta Carafa
Iscritta all'Albo degli Architetti
della Provincia di Chieti N°1359
Mail: alberta.carafa@virgilio.it
PEC: alberta.carafa@archiworldpec.it
tel.:3201548574

PLANIMETRIA 1:500

INDIVIDUAZIONE AREA OGGETTO DELLA RICHIESTA DI CONCESSIONE

temporanea Zona Demaniale Marittima - Green Road S.r.

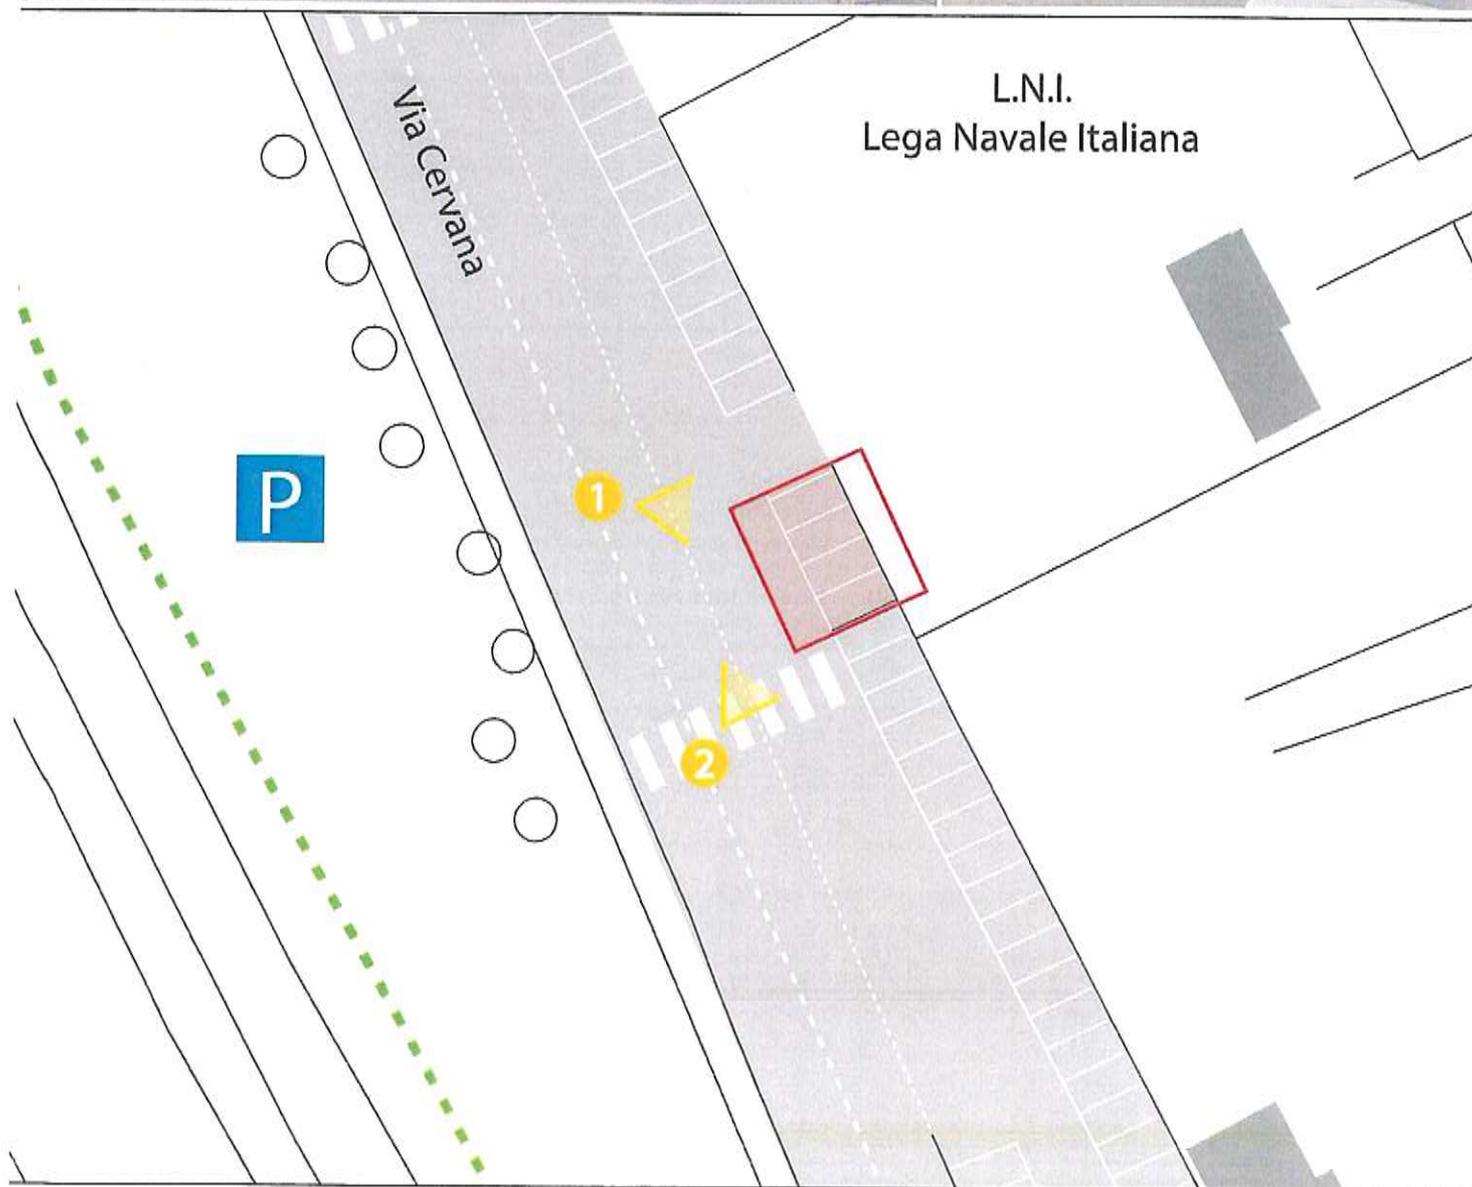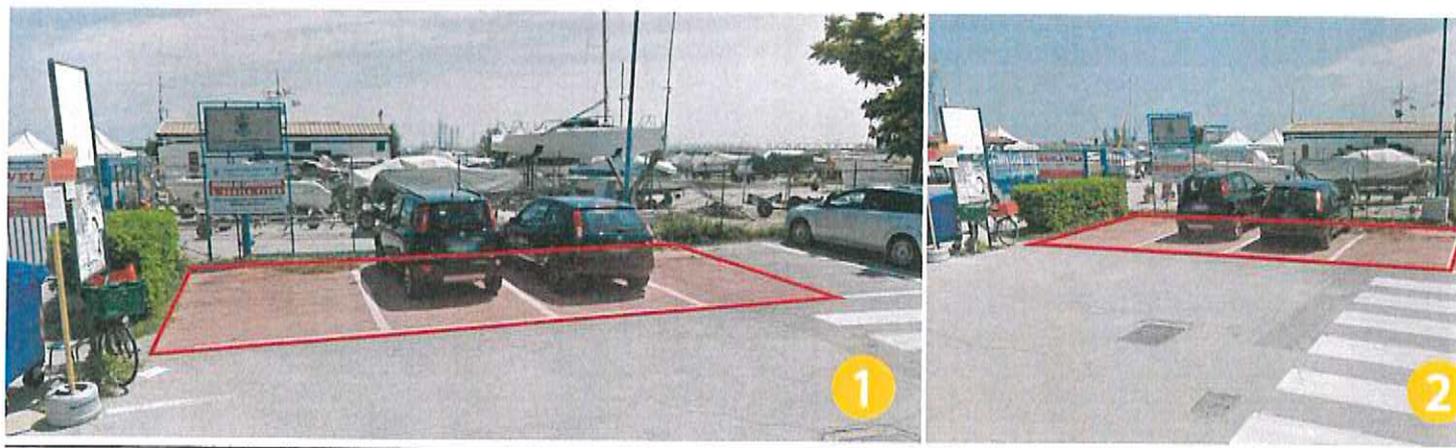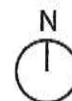

LEGENDA:

- ■ ■ Percorso ciclopeditonale
- ■ ■ Area oggetto della richiesta
- ■ ■ Parcheggio




ARCH. ALBERTA CARAFA

Alberta Carafa
Iscritta all'Albo degli Architetti
della Provincia di Chieti N°1359
Mail: alberta.carafa@virgilio.it
PEC: alberta.carafa@archiworldpec.it
tel.: 3201548574

PLANIMETRIA 1:100


DETTAGLIO AREA OGGETTO DELLA RICHIESTA DI CONCESSIONE

temporanea Zona Demaniale Marittima - Green Road S.r.

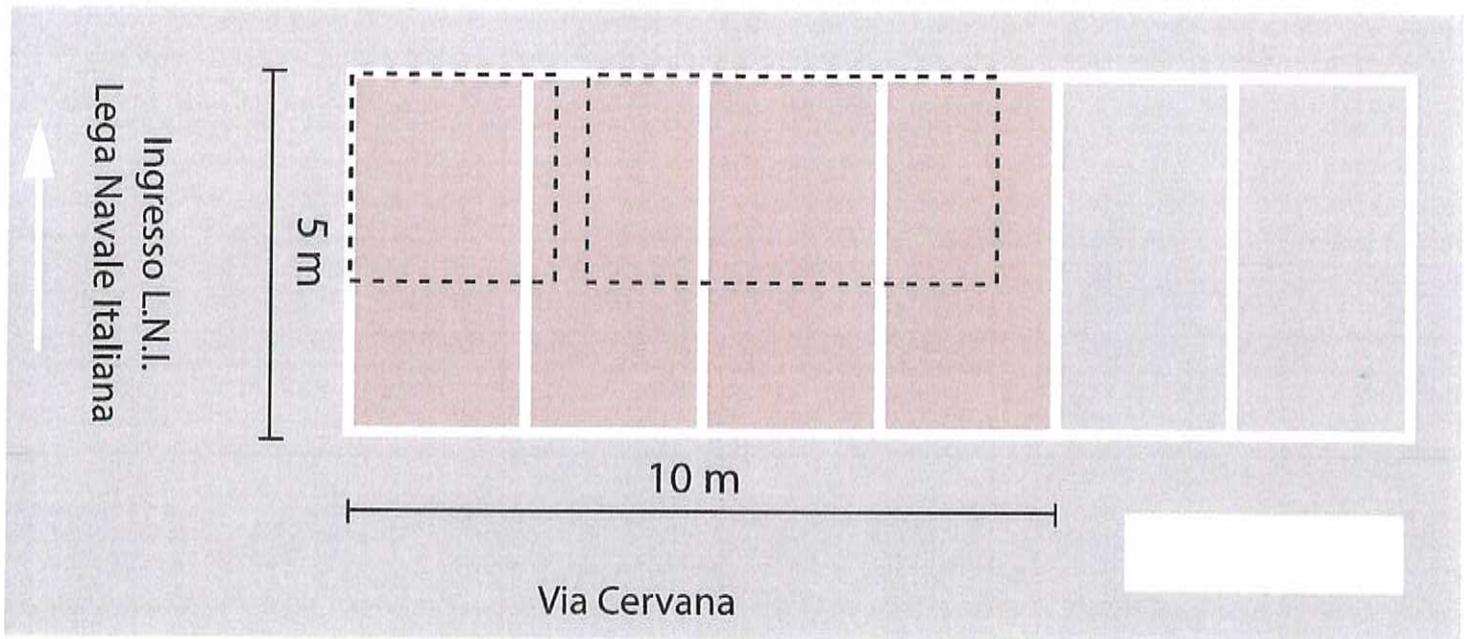


TIPOLOGIE DI STRUTTURE TEMPORANEE AMOVIBILI:

GAZEBO 3x3m

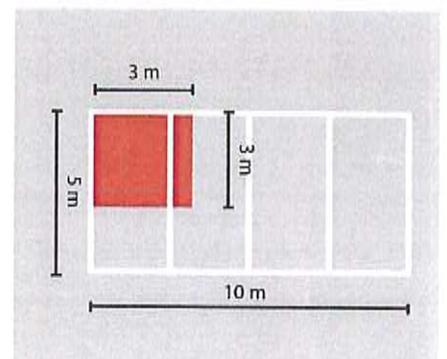

GAZEBO 6x3m

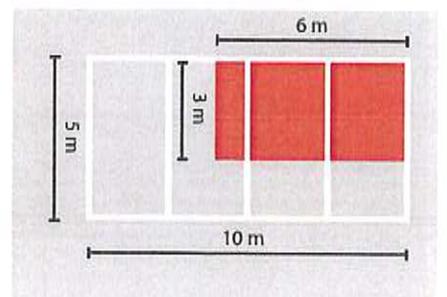

Area situata in Via Cervana, 32

Dimensione: 5 m x 10 m

Area totale: 50 mq

Perimetro: 30 m

Dimensione strutture: 3 m x 9 m

Area strutture: 27 mq



ARCH. ALBERTA CARAFA

Alberta Carafa

Iscritta all'Albo degli Architetti
della Provincia di Chieti N°1359
Mail: alberta.carafa@virgilio.it
PEC: alberta.carafa@archiworldpec.it
tel.: 3201548574