



## AUTORITA' DI SISTEMA PORTUALE DEL MARE ADRIATICO CENTRALE

Il Commissario Straordinario dell'Autorità di Sistema Portuale del Mare Adriatico Centrale, Giovanni Pettorino, rende noto che è pervenuta da parte della ditta "Almosi Soc. Coop.", C.F./P.IVA 02454730425, con nota assunta al prot. n. ARR-4720-07\_04\_2021, così come modificata con prot. n. ARR-7364-01\_06\_2021 e successiva integrazione acquisita al prot. n. ARR-10331-06\_08\_2021, ha avanzato ai sensi dell'art. 24 Reg. Cod. Nav. istanza di variazione al contenuto della concessione demaniale n. 10/2010 del 22.04.2010 allo scopo di pavimentare una porzione di spiaggia posta sul lato ferrovia della superficie di mq. 37,00 (13,47x2,75) e di effettuare la sostituzione della zona sport (campo da beach volley) con zona ombrelloni senza alterazione dell'estensione del complesso dell'area già oggetto di concessione.

Si rappresenta che la licenza sopra richiamata è stata prorogata di un anno ai sensi dell'art. 199 comma 3 lett b) del D.L. 19 maggio 2020 n. 34 convertito con legge 17 luglio 2020 n. 77, con nuova scadenza prevista al 31.12.2021.

### AVVISA

Tutti coloro che possano avervi interesse a presentare entro il termine di giorni 20 (venti) dalla pubblicazione del presente avviso, eventuali osservazioni e/o opposizioni.

Si avverte che, decorso il predetto termine, si darà ulteriore corso alle procedure istruttorie in ordine al rilascio del titolo richiesto dal soggetto sopra indicato, fatte salve le collaterali valutazioni e determinazioni di competenza di questo Ente alla luce della vigente pianificazione di riferimento.

Ancona, 10 agosto 2021


**Il Dirigente Demanio  
Imprese e Lavoro Portuale  
Avv. Giovanna Chilà  
f.to digitalmente**



Firmato digitalmente da:  
**CHILA' GIOVANNA**  
Firmato il 10/08/2021 15:07  
Seriale Certificato: 29126  
Valido dal 11/12/2020 al 11/12/2023  
InfoCamera Qualified Electronic Signature CA

**Il Commissario Straordinario  
Giovanni Pettorino**


# STABILIMENTO BALNEARE NERO DI SEPPIA - STATO DI FATTO

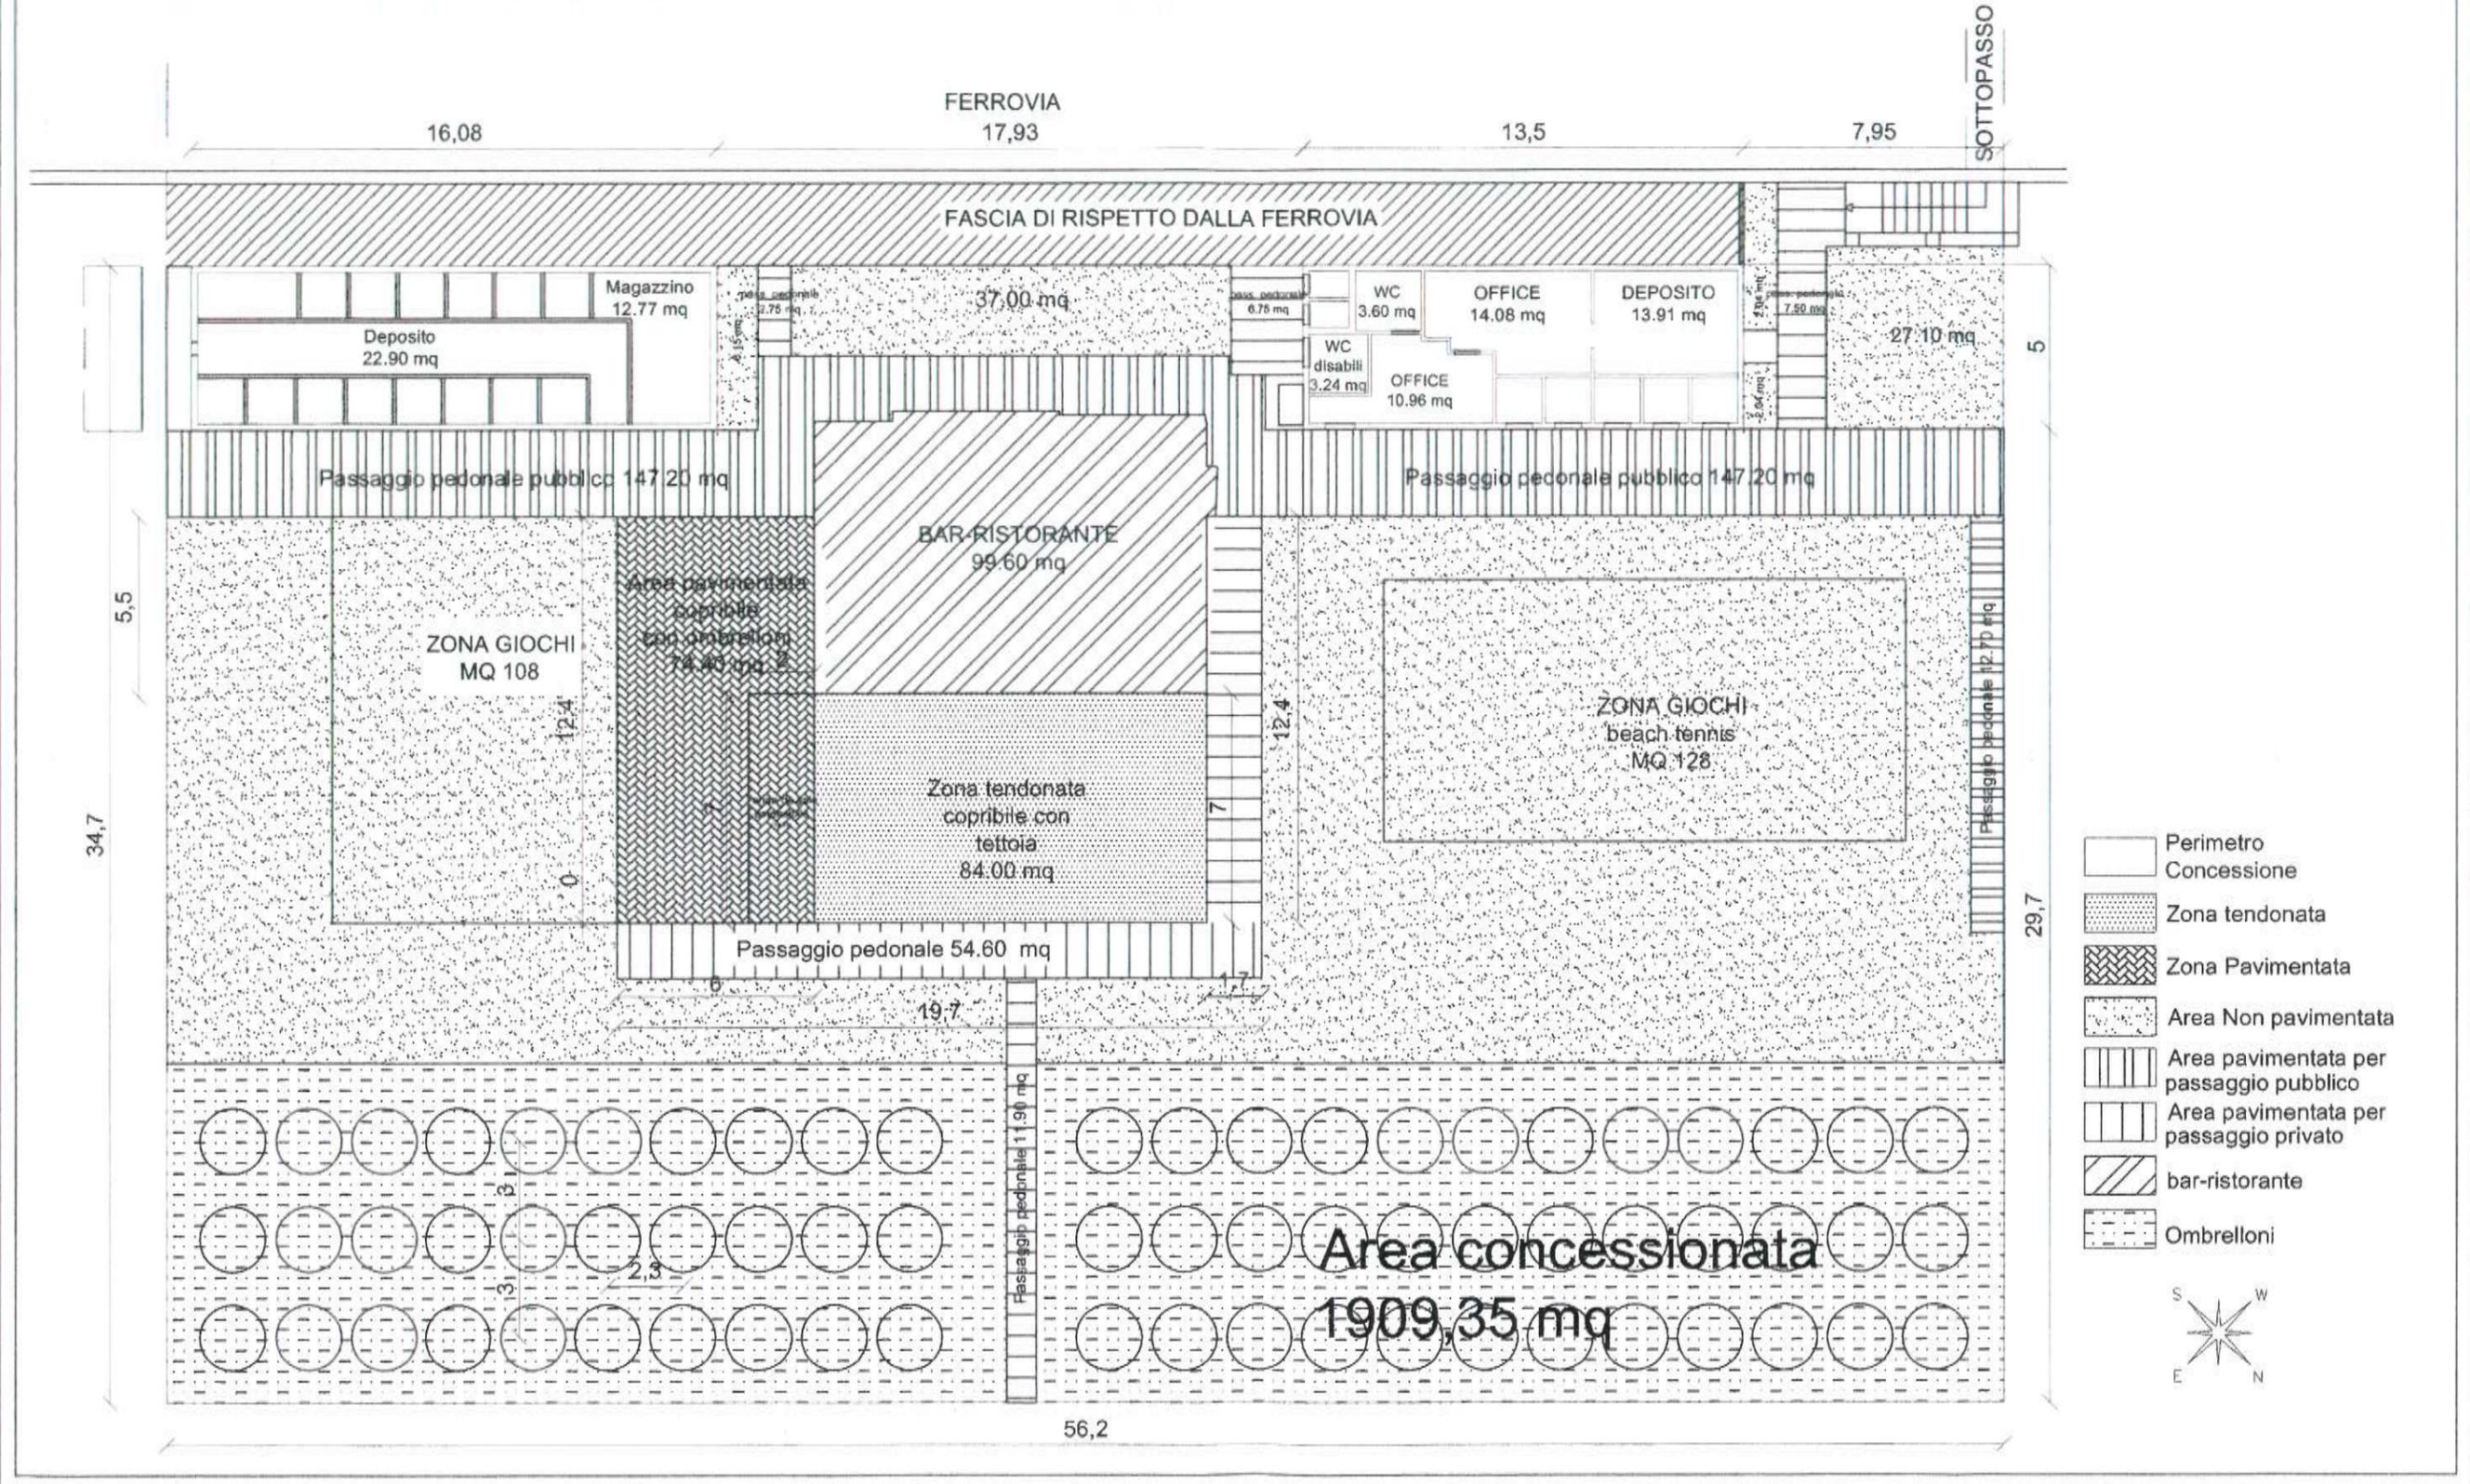

- Perimetro
- Concessione
- Zona tendonata
- Zona Pavimentata
- Area Non pavimentata
- Area pavimentata per passaggio pubblico
- Area pavimentata per passaggio privato
- bar-ristorante
- Ombrelloni



# STABILIMENTO BALNEARE NERO DI SEPPIA - STATO DI PROGETTO

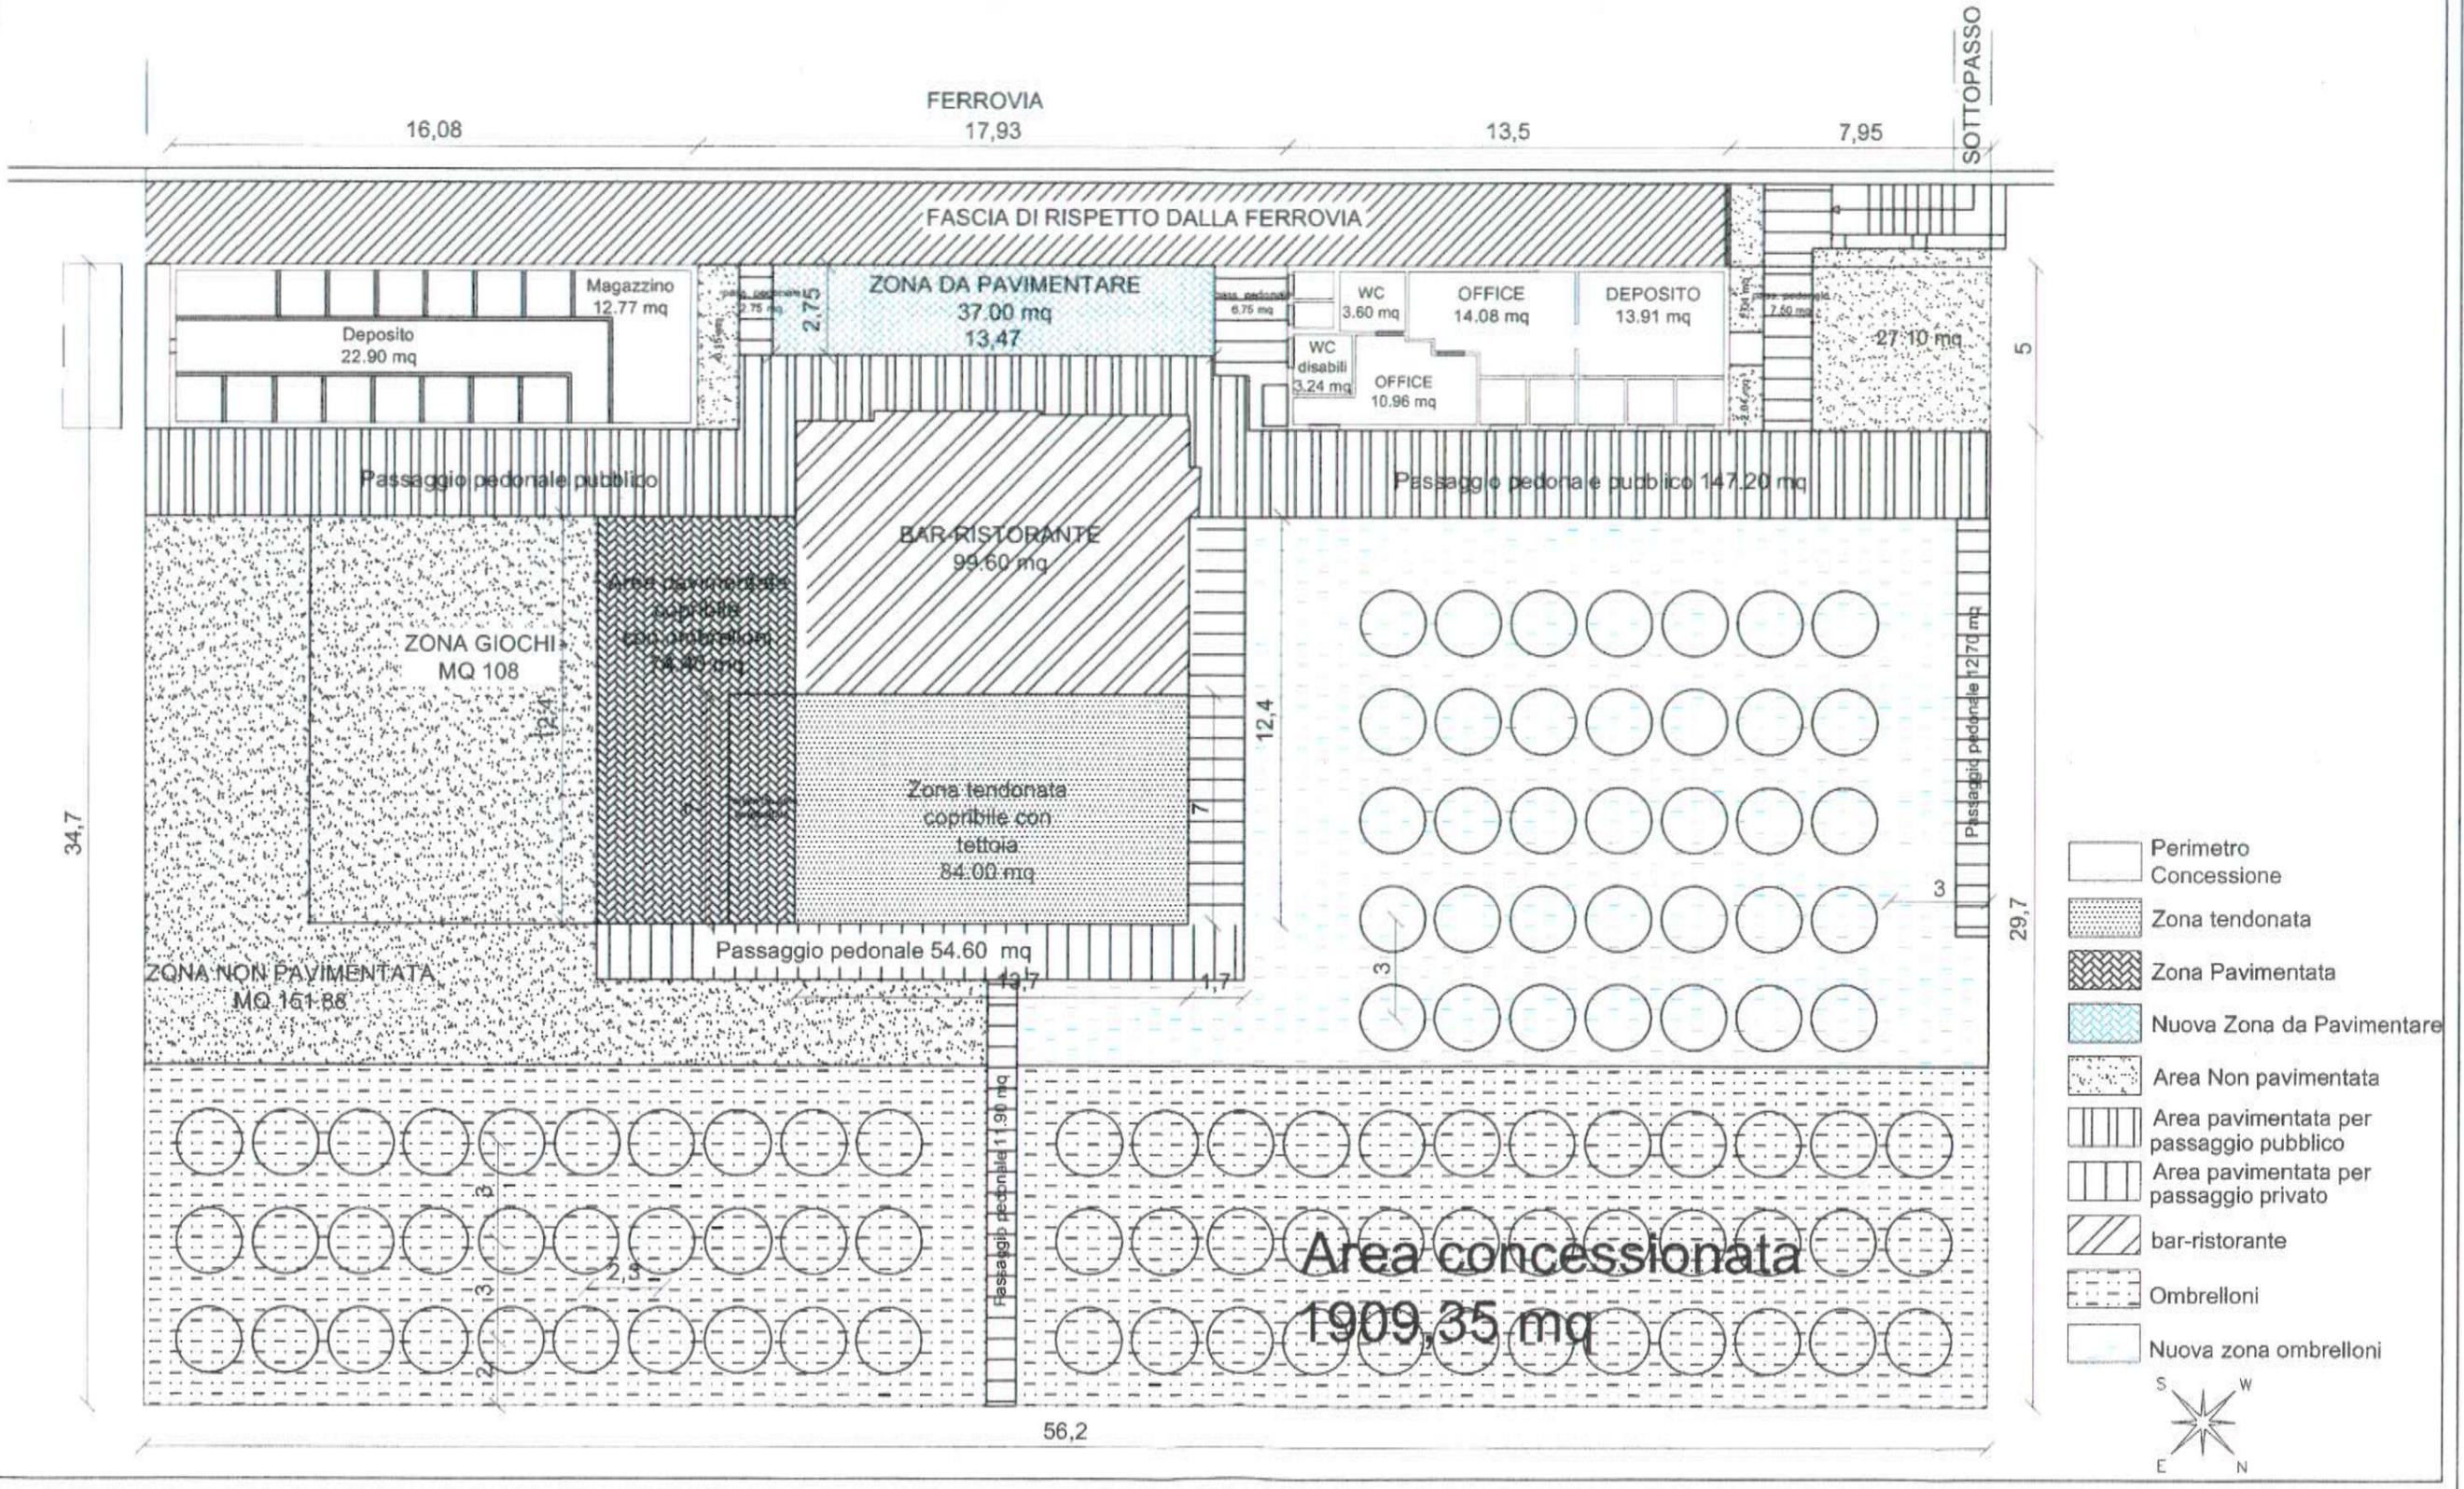

- Perimetro
- Concessione
- Zona tendonata
- Zona Pavimentata
- Nuova Zona da Pavimentare
- Area Non pavimentata
- Area pavimentata per passaggio pubblico
- Area pavimentata per passaggio privato
- bar-ristorante
- Ombrelloni
- Nuova zona ombrelloni

