



AUTORITA' DI SISTEMA PORTUALE DEL MARE ADRIATICO CENTRALE

Il Commissario Straordinario, Giovanni Pettorino, rende noto che è pervenuta da parte di "Adriatic Steve Doring Company società consortile a r.l. - C.F./P.IVA 02564710693", già concessionaria con licenza d.m. n. 04-12 Reg. Anno 2020 rep. 1630 del 28/07/2020, prorogata fino al 31/10/2021 ai sensi dell'art. 199 comma 3 lett. b) del D.L. 19/05/2020 n. 34 convertito con modificazioni in L. 17/07/2020 n. 77, domanda di rilascio nuova concessione, assunta a prot. ARR-12193-01_10_2021, di area demaniale marittima di complessivi mq 13.700,00 sita nel porto di Ortona – area di colmata fra Molo foraneo Nord e nuova diga foranea, catastalmente individuata al fg. 26, mappale non definito ma limitrofo alla particella 4257, allo scopo mantenervi area da adibire a deposito di materiali di grandi dimensioni, automotive e merci alla rinfusa per la durata di anni 4 a decorrere dal 01/11/2021.

AVVISA

Tutti coloro che possano avervi interesse a presentare entro il termine di giorni 30 (trenta) dalla pubblicazione del presente avviso, eventuali domande concorrenti e/o opposizioni.

Le eventuali domande concorrenti dovranno essere formulate nelle modalità previste dal vigente Regolamento di Amministrazione del Demanio, giusta Ordinanza n. 74 del 02.10.2020, così come modificato e integrato con ordinanza del Commissario Straordinario n. 22/2021, mediante l'utilizzo del modello consultabile nella sezione "Modulistica" del sito istituzionale di questo Ente al seguente link: <https://porto.ancona.it/it/demanio-marittimo/modulistica-per-utenti>.

Al fine di rendere acquisibili i contenuti del titolo concessorio rilasciando sull'area demaniale, si specifica quanto segue:


1. Oggetto: area demaniale marittima di complessivi mq 13.700,00 sita nel porto di Ortona – area di colmata fra Molo foraneo Nord e nuova diga foranea, catastalmente individuata al fg. 26, mappale non definito ma limitrofo alla particella 4257,
2. Durata: 48 mesi
3. Canone (base anno 2021): **Euro 23.735,11**

Si avverte che, decorso il predetto termine, si darà ulteriore corso alle procedure istruttorie in ordine al rilascio del titolo richiesto dal soggetto sopra indicato.

Ancona, 05 OTT. 2021


**Il Dirigente Demanio,
Imprese e Lavoro Portuale
Avv. Giovanna Chilà**

**Il Commissario Straordinario
Giovanni Pettorino**

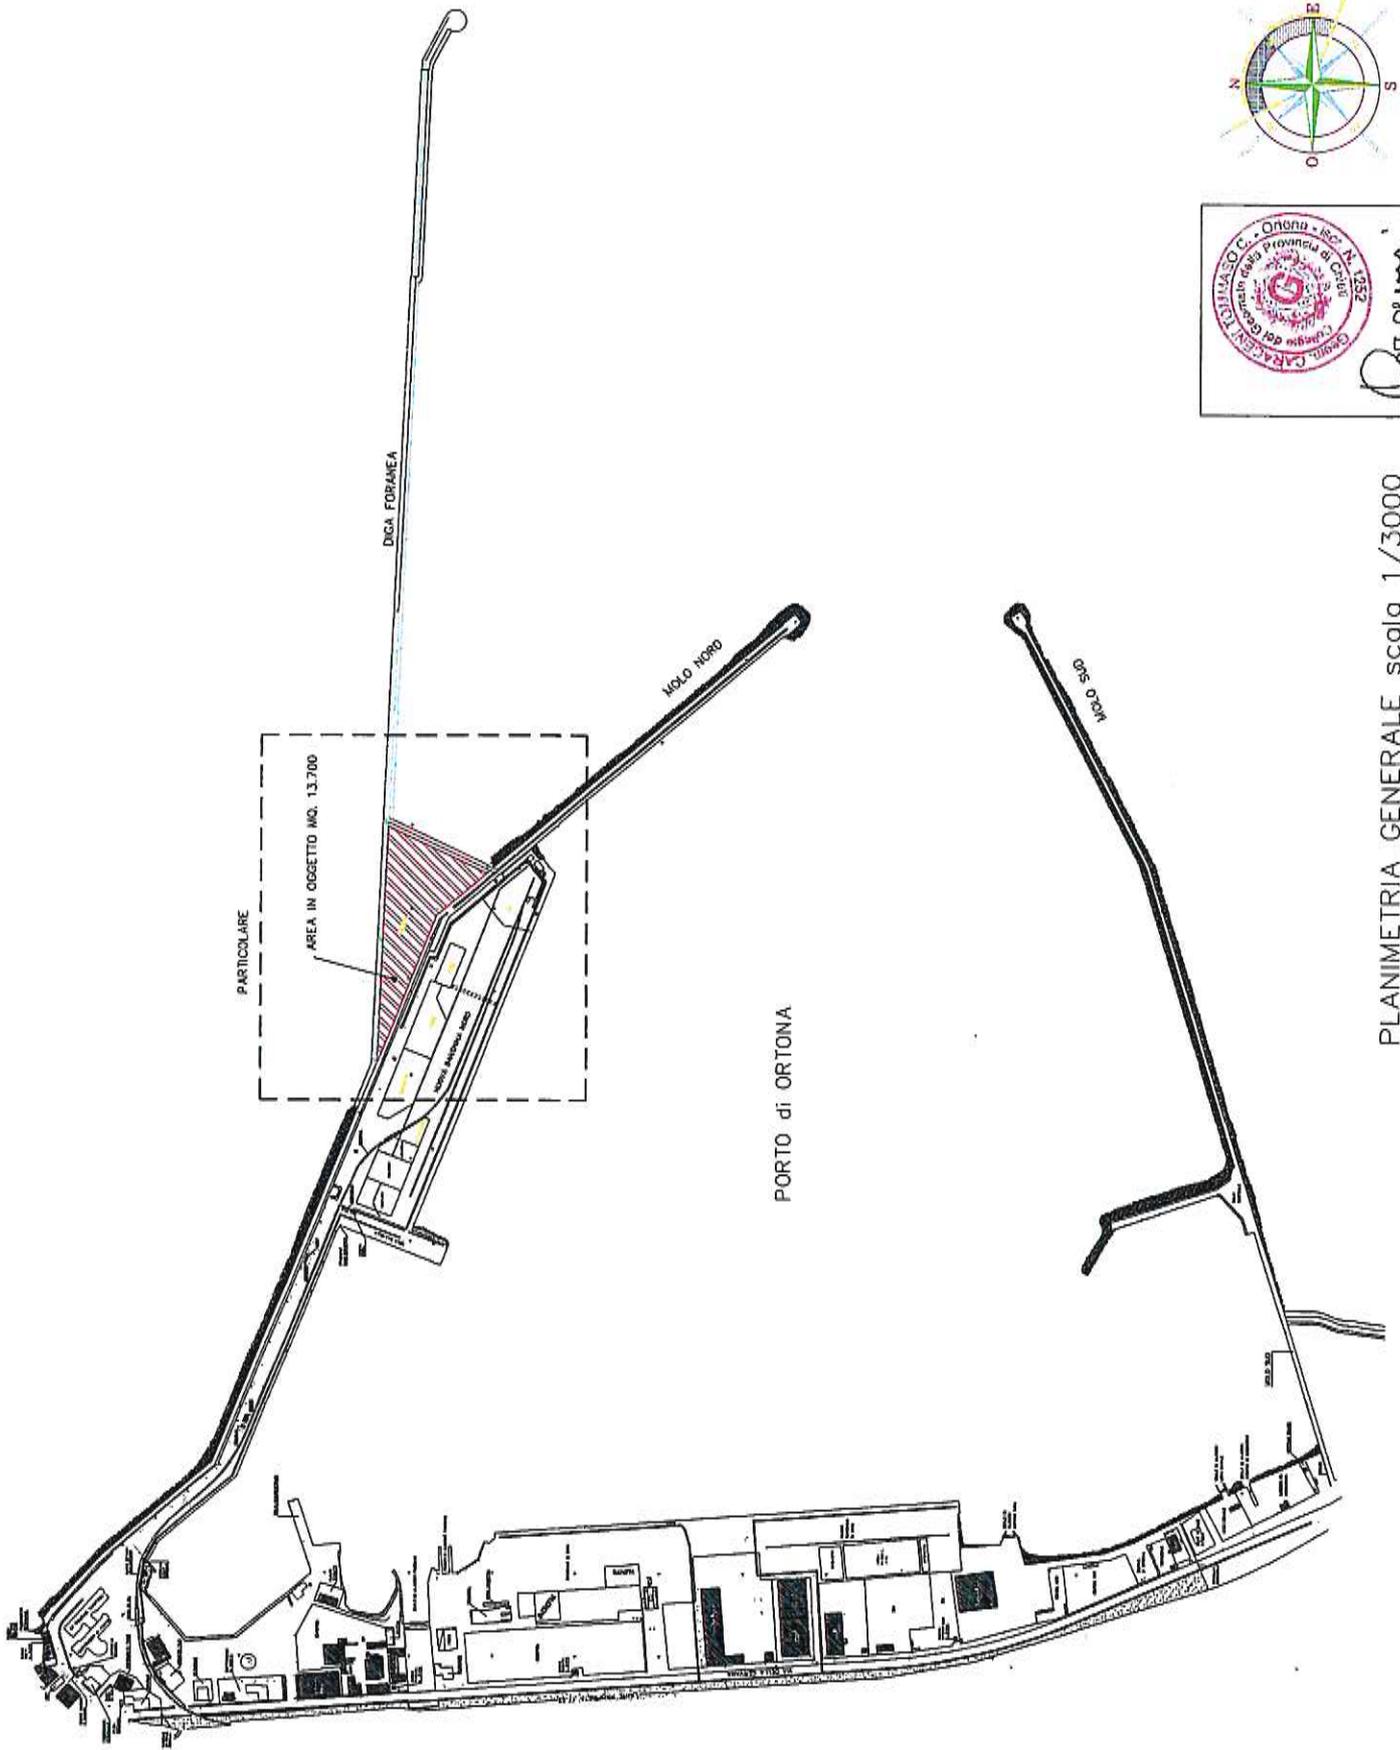

PLANIMETRIA GENERALE scala 1/3000

PARTICOLARE QUOTATO DELL'AREA COMPLETAMENTE SCOPERTA

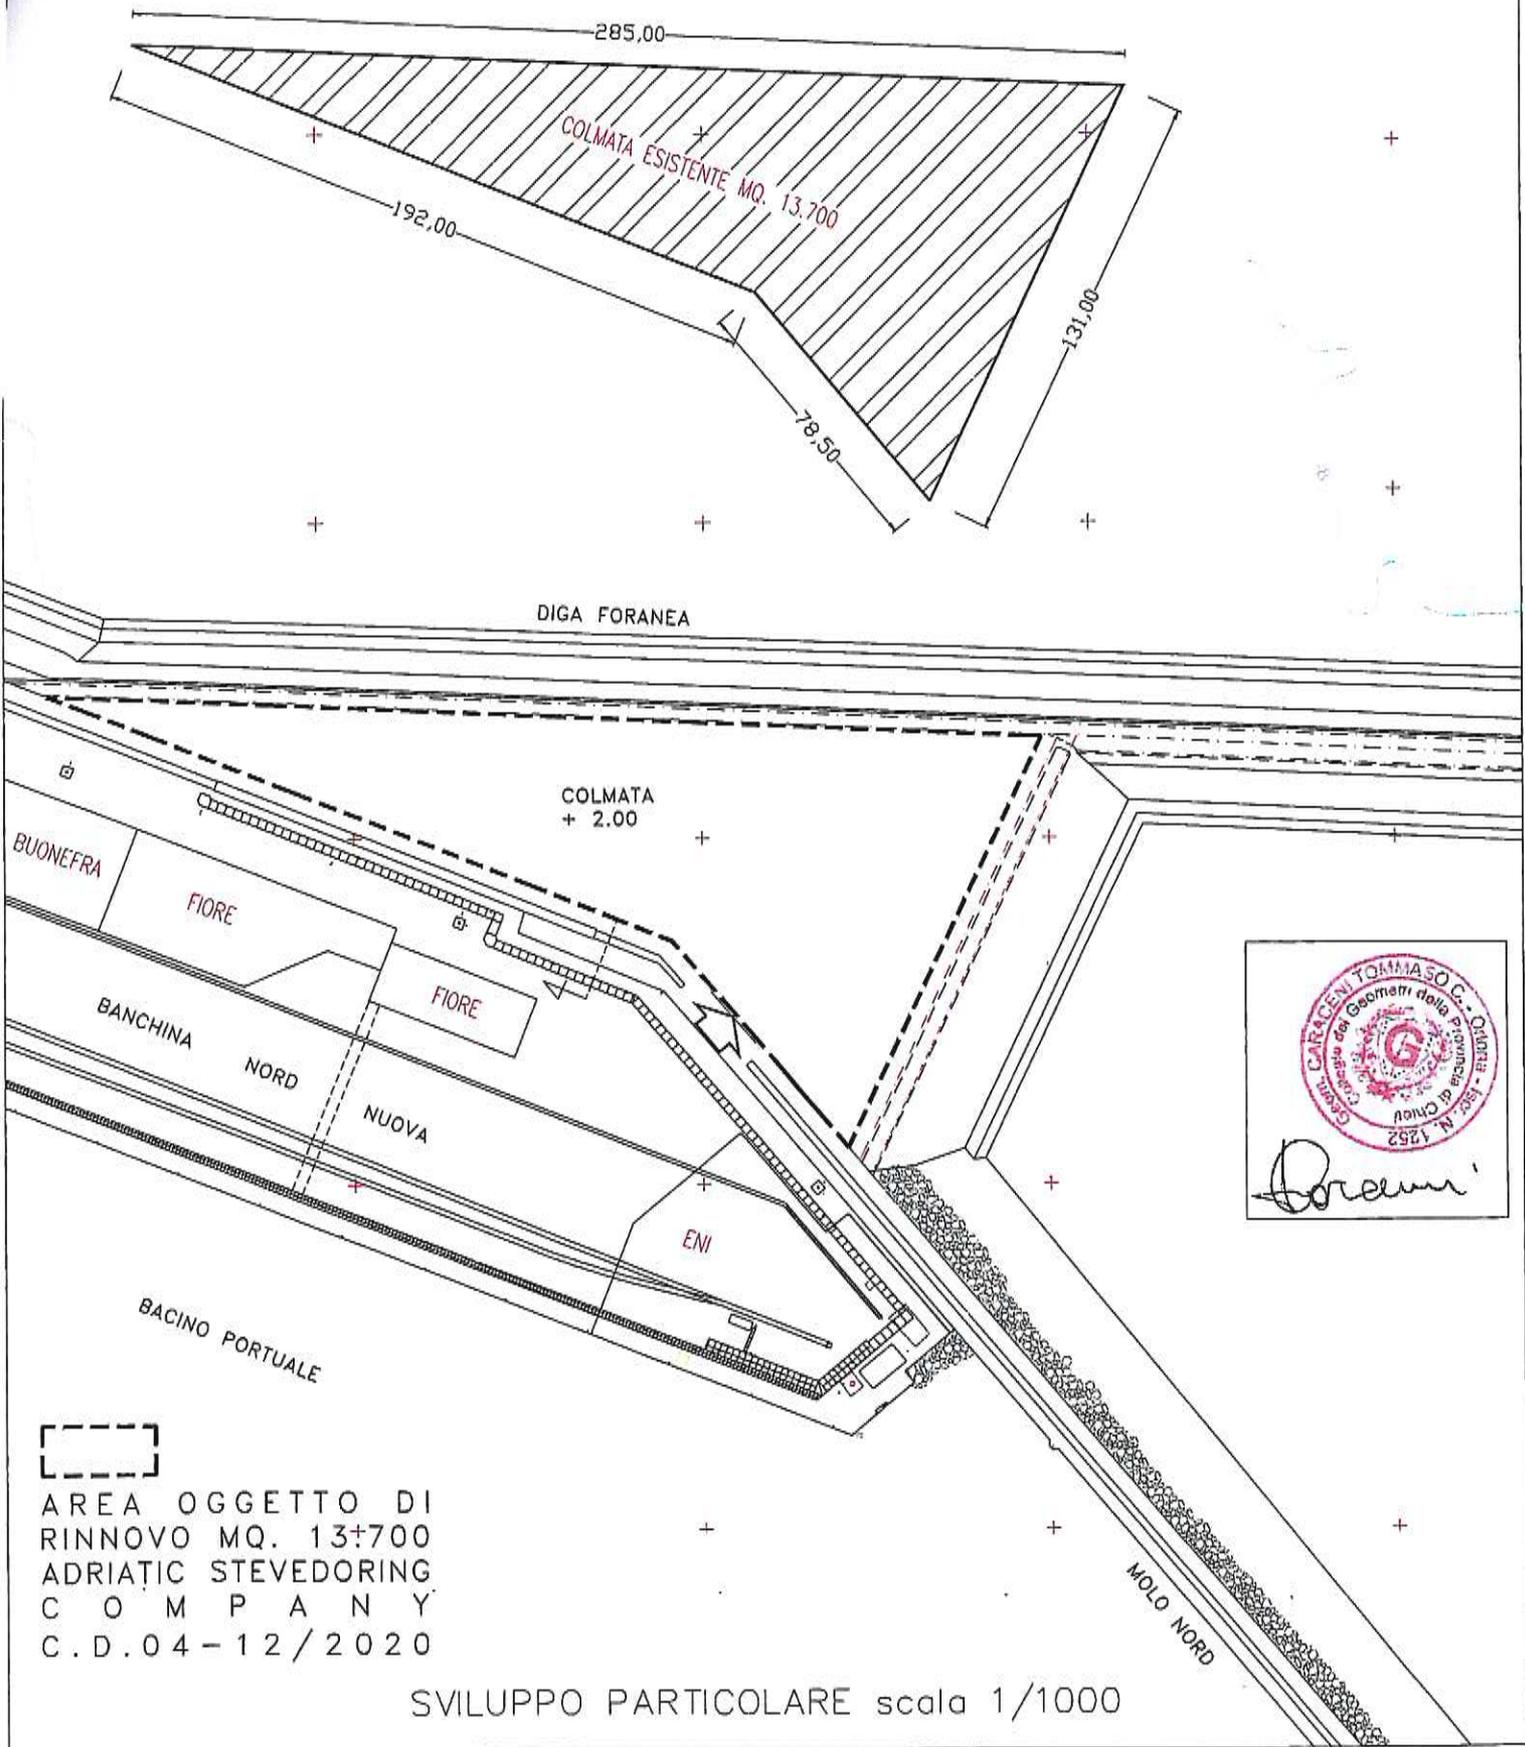

AREA OGGETTO DI
RINNOVO MQ. 13.700
ADRIATIC STEVEDORING
C O M P A N Y
C . D . 0 4 - 1 2 / 2 0 2 0

SVILUPPO PARTICOLARE scala 1/1000