

Studio di Ingegneria
Cerasoli

Dott. Ing. Paolo Cerasoli
Dott. Ing. Luigi Cerasoli

Stato di fatto di un trabocco
sito sul Molo Nord Porto Canale del Comune di
Pescara

Proprietà: Francesco Pennese

ELABORATI GRAFICI

Data:
Ott. 2021
Scala:
varie

Elab.
01

Il Committente


Il Progettista
Dott. Ing. Paolo Cerasoli

Via Raffaello 18
65124 PESCARA


Tel 085/4216461
Fax 085/4210873

www.cerasoli.it
e-mail: info@cerasoli.it

N. prog.: P709

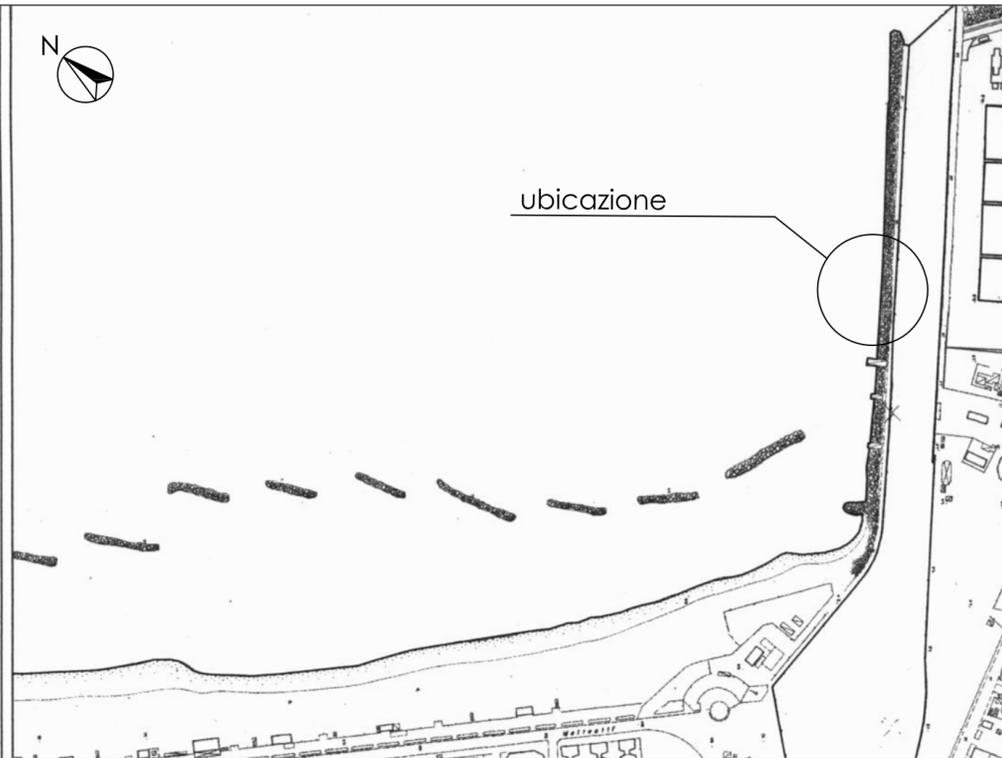


Stralcio Aerofotogrammetrico - foglio 9b

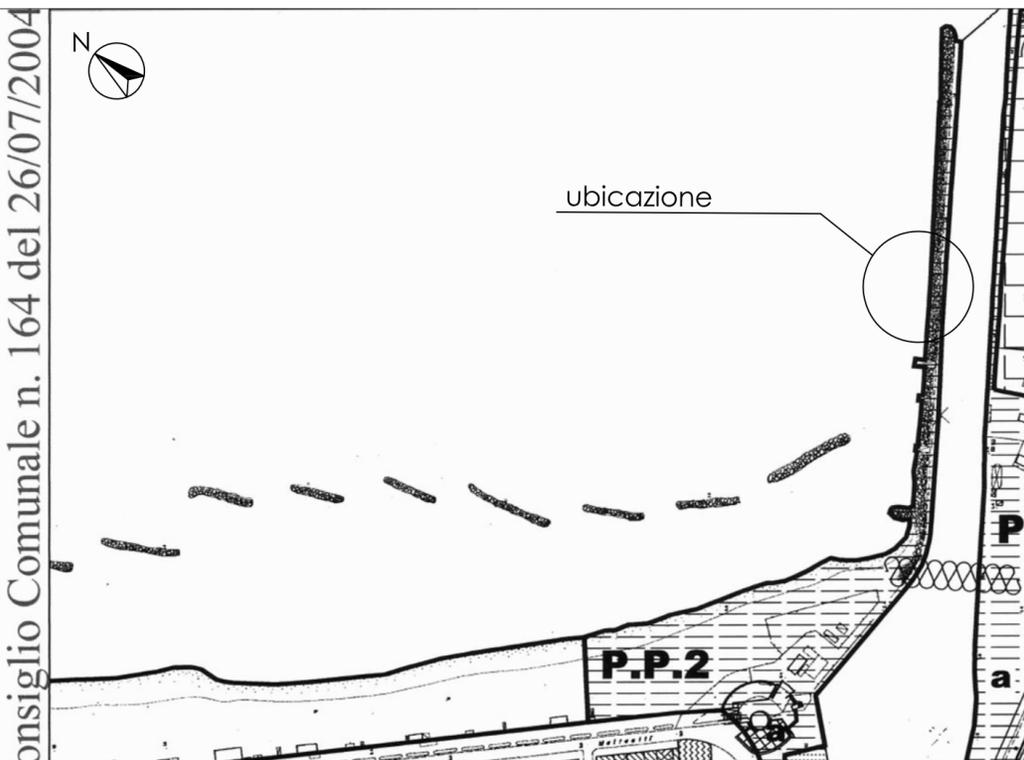

P.R.G. - foglio 9b

scala 1:5000

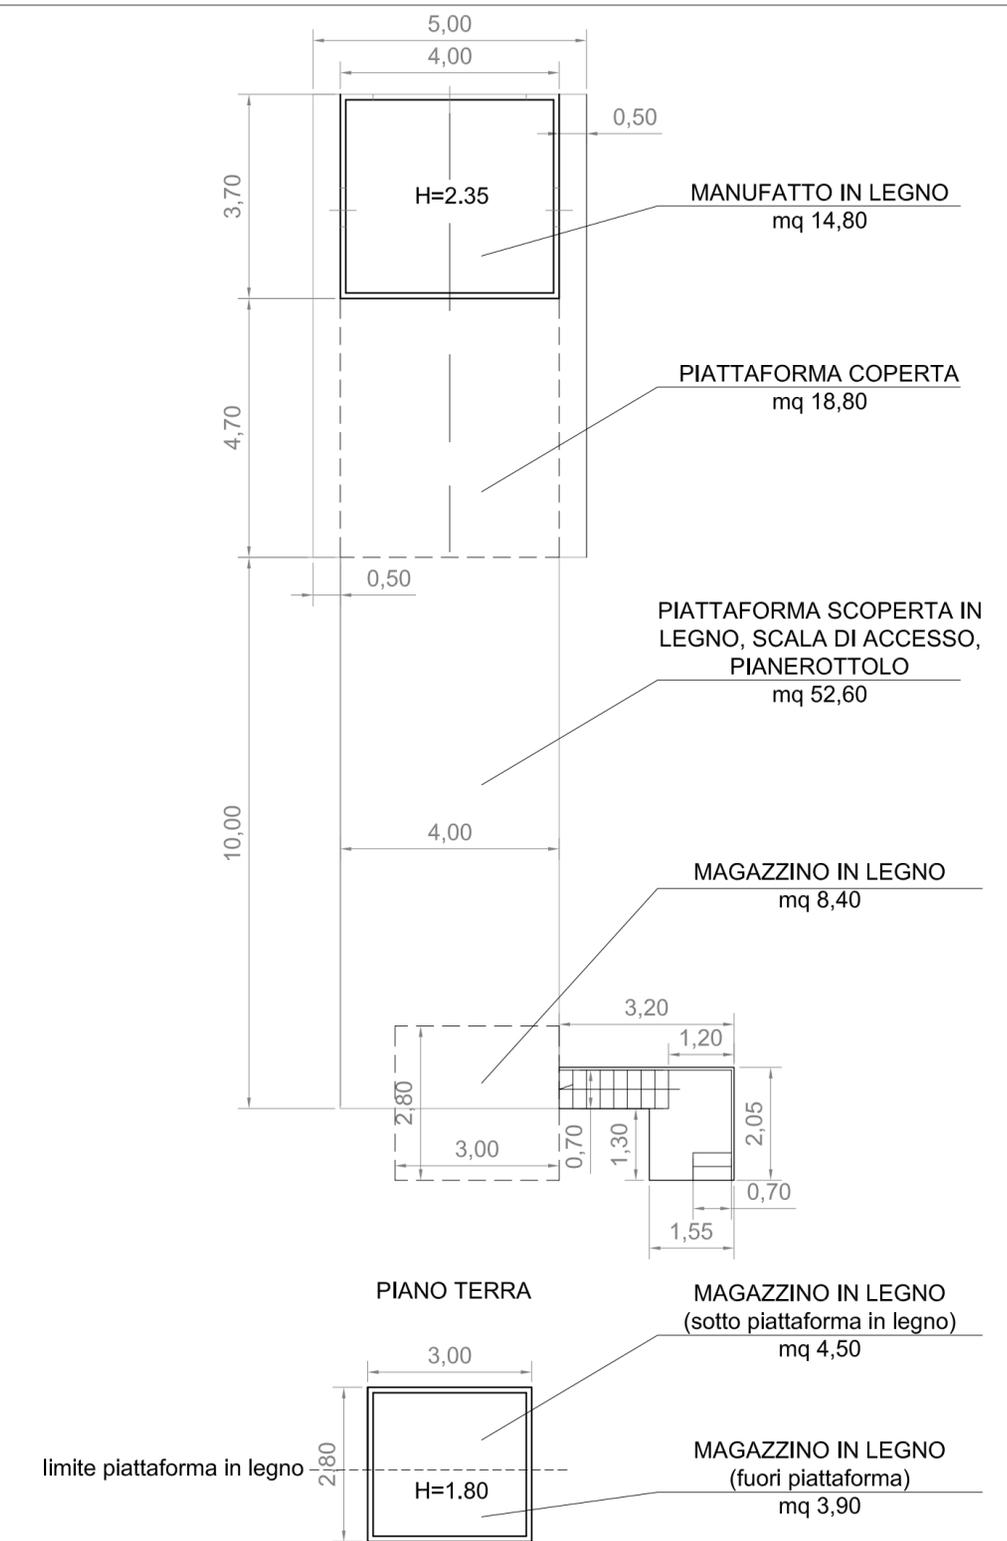

Planimetria generale

scala 1:100