

AUTORITA' DI SISTEMA PORTUALE DEL MARE ADRIATICO CENTRALE

DIVISIONE DEMANIO, IMPRESE E LAVORO PORTUALE

Spett.le Dirigente Amministrativo
Autorità di Sistema Portuale
del Mare Adriatico Centrale
Ancona

Oggetto: Richiesta Nuova Concessione Demaniale

Il sottoscritto MARCO MERLINI, nato a S. Benedetto T. il 22/11/1962 e residente a S. Benedetto T. in Viale C. Colombo n°18, Cod. Fisc.: MRLMRC62S22H769S, in qualità di legale rappresentante della ditta "**MEDITERRANEA RETI SRL**", Partita IVA: 01991180447, con sede a Ripatransone (AP) via Valtésino di Ripatransone,

CHIEDE

Di poter ottenere il rilascio di una nuova Concessione Demaniale Marittima relativamente ad un'area sita in via A. Vespucci, località porto di S. Benedetto T. per una superficie di mq. 123,00 da destinare ad attività di lavorazione canapa. (Porzione della particella 1130 Fg.5)

Si allega planimetria.

Distinti saluti

S. Benedetto T. li 11/03/2021

In fede

MEDITERRANEA RETI SRL
Società Unipersonale
M. MERLINI, RE
01991180447
22/11/1962

Marco Merlini

DICHIARAZIONE PERVENUTA AL SISTEMA INFORMATIVO DELL'AGENZIA DELLE ENTRATE
IN DATA 22/12/2008

CERTIFICATO DI ATTRIBUZIONE DEL NUMERO DI PARTITA IVA E/O CODICE FISCALE
TIPO SOGGETTO: 02- SOCIETA' A RESPONSABILITA' LIMITATA

P.IVA: 01991180447 C.F.: 01991180447 INIZIO ATTIVITA' DEL 19-12-2008
DENOMINAZIONE: MEDITERRANEA RETI SRL

TIPO ATTIVITA': 139220 - FABBRICAZIONE DI ARTICOLI IN MATERIE TESSILI NCA

DOMICILIO FISCALE: COMUNE: RIPATRANSONE PROV: AP
INDIRIZZO: VIA VALTESINO DI RIPATRANSONE

C. FISC. RAPPRESENTANTE: PNCGCC42A071912U
COGNOME E NOME: PANICHI GUIDO CICCILLO

UFFICIO FINANZIARIO COMPETENTE
AGENZIA DELLE ENTRATE - UFFICIO DI SAN BENEDETTO DEL TRONTO

Ll, 22/12/2008

ATTRIB. P.IVA

PROCURA SPECIALE PER LA SOTTOSCRIZIONE DIGITALE, LA PRESENTAZIONE TELEMATICA E LA GESTIONE DI PRATICHE DESTINATE ALL'AUTORITA' DI SISTEMA PORTUALE DEL MARE ADRIATICO CENTRALE DI ANCONA (AN)

IL SOTTOSCRITTO		
Nome <i>MARCO</i>	Cognome <i>MERLINI</i>	
Data di nascita <i>22/11/1962</i>	Luogo di nascita <i>SAN BENEDETTO DEL TRONTO (AP)</i>	
CODICE FISCALE	M R L M R C 6 2 S 2 2 H 7 6 9 S	
RESIDENTE		
Comune di <i>SAN BENEDETTO DEL TRONTO</i>	C.A.P. <i>63074</i>	PROV. <i>AP</i>
Indirizzo <i>Viale C. COLOMBO</i>	N. <i>18</i>	
Telefono	Cell.	FAX
e-mail / PEC <i>domenico.palestini@ingpec.eu</i>		
IN QUALITÀ DI Legale rappresentante della ditta		
<input type="checkbox"/>	Titolare ditta individuale	<input type="checkbox"/>
Denominazione <i>MEDITERRANEA RETI SRL</i>		
Forma Giuridica <i>SRL</i>	P.IVA	0 1 9 9 1 1 8 0 4 4 7
Comune di <i>RIPATRANSONE</i>	C.A.P. <i>63065</i>	PROV. <i>AP</i>
Indirizzo <i>Via Valtestino di Ripatransone</i>	N.	
Telefono	Cell.	FAX
e-mail / PEC : <i>domenico.palestini@ingpec.eu</i>		
Iscritto presso la CCIAA di <i>ASCOLI PICENO</i>	al Registro REA -	n. <i>AP189920</i>

DICHIARA DI CONFERIRE A:

Nome: <i>DOMENICO</i>	Cognome: <i>PALESTINI</i>
Data di nascita: <i>13/12/1948</i>	Luogo di nascita: <i>S. BENEDETTO DEL TRONTO</i>

in qualità di

<input checked="" type="checkbox"/>	Tecnico Progettista incaricato	<input type="checkbox"/>	Commercialista incaricato
-------------------------------------	---------------------------------------	--------------------------	----------------------------------

PROCURA SPECIALE

per la sottoscrizione digitale, la presentazione telematica e la gestione di tutte le pratiche relative alle proprie attività da presentare all'Autorità di Sistema Portuale del Mare Adriatico Centrale di Ancona.

La procura ha ad oggetto anche la contestuale presentazione telematica di tutta la documentazione, debitamente sottoscritta dagli aventi diritto ed acquisita tramite scansione in

formato PDF nonché, in nome e per conto dei rappresentanti, la conservazione in originale della stessa presso la sede del proprio studio/ufficio.

Con il presente atto elegge domicilio speciale, per tutti gli atti e le comunicazioni inerenti i procedimenti amministrativi destinati all'Autorità di Sistema Portuale del Mare Adriatico Centrale di Ancona, presso l'indirizzo di posta elettronica o, nei casi previsti, presso l'indirizzo dello studio del professionista qui nominato procuratore speciale.

Firma del conferente procura

MEDITERRANEA RETI S.p.A.
Società per Azioni
Via S. Tomaso 1/6
61021 MONTECASSIANO (AS)
P.I. 02070000434

Domenico Palestini
allegare documento di identità come da art. 38 del DPR445/2000

DICHIARAZIONE SOSTITUTIVA DELL'ATTO DI NOTORIETA'

IL SOTTOSCRITTO																		
Nome DOMENICO						Cognome PALESTINI												
Data di nascita 13/12/1948						Luogo di nascita S. BENEDETTO DEL TRONTO												
CODICE FISCALE			P	L	S	D	N	C	4	8	T	I	3	H	7	6	9	L
CON STUDIO:																		
Comune di S. BENEDETTO DEL TRONTO						C.A.P. 63074				PROV. AP								
Indirizzo Via Calatafimi										N. 60								
Telefono 0735583404				Cell. 3281478316				FAX 0735583404										
e-mail / PEC domenico.palestini@ingpec.eu																		
Iscritto all'Albo Ingegneri				della Provincia Ascoli Piceno					al Num. 319									


sottoscrive con firma digitale la copia informatica del presente documento, consapevole delle responsabilità penali di cui all'articolo 76 del D.P.R. n. 445/2000 per le ipotesi di falsità in atti e dichiarazioni mendaci, e dichiara:

- ai sensi dell'art 46.1 lett. U) del D.P.R. 445/2000 di agire in qualità di procuratore speciale in rappresentanza del soggetto o dei soggetti che hanno apposto la propria firma autografa nella procura di cui sopra.
- di essere a conoscenza delle responsabilità che scaturiscono dal trasmettere, nella sua qualità di procuratore speciale, copie informatiche di atti, documenti e dichiarazioni false, mendaci, falsificate o comunque non veritiere.

Firma del Procuratore Speciale




Timbrare e allegare documento di identità come da art. 38 del DPR445/2000

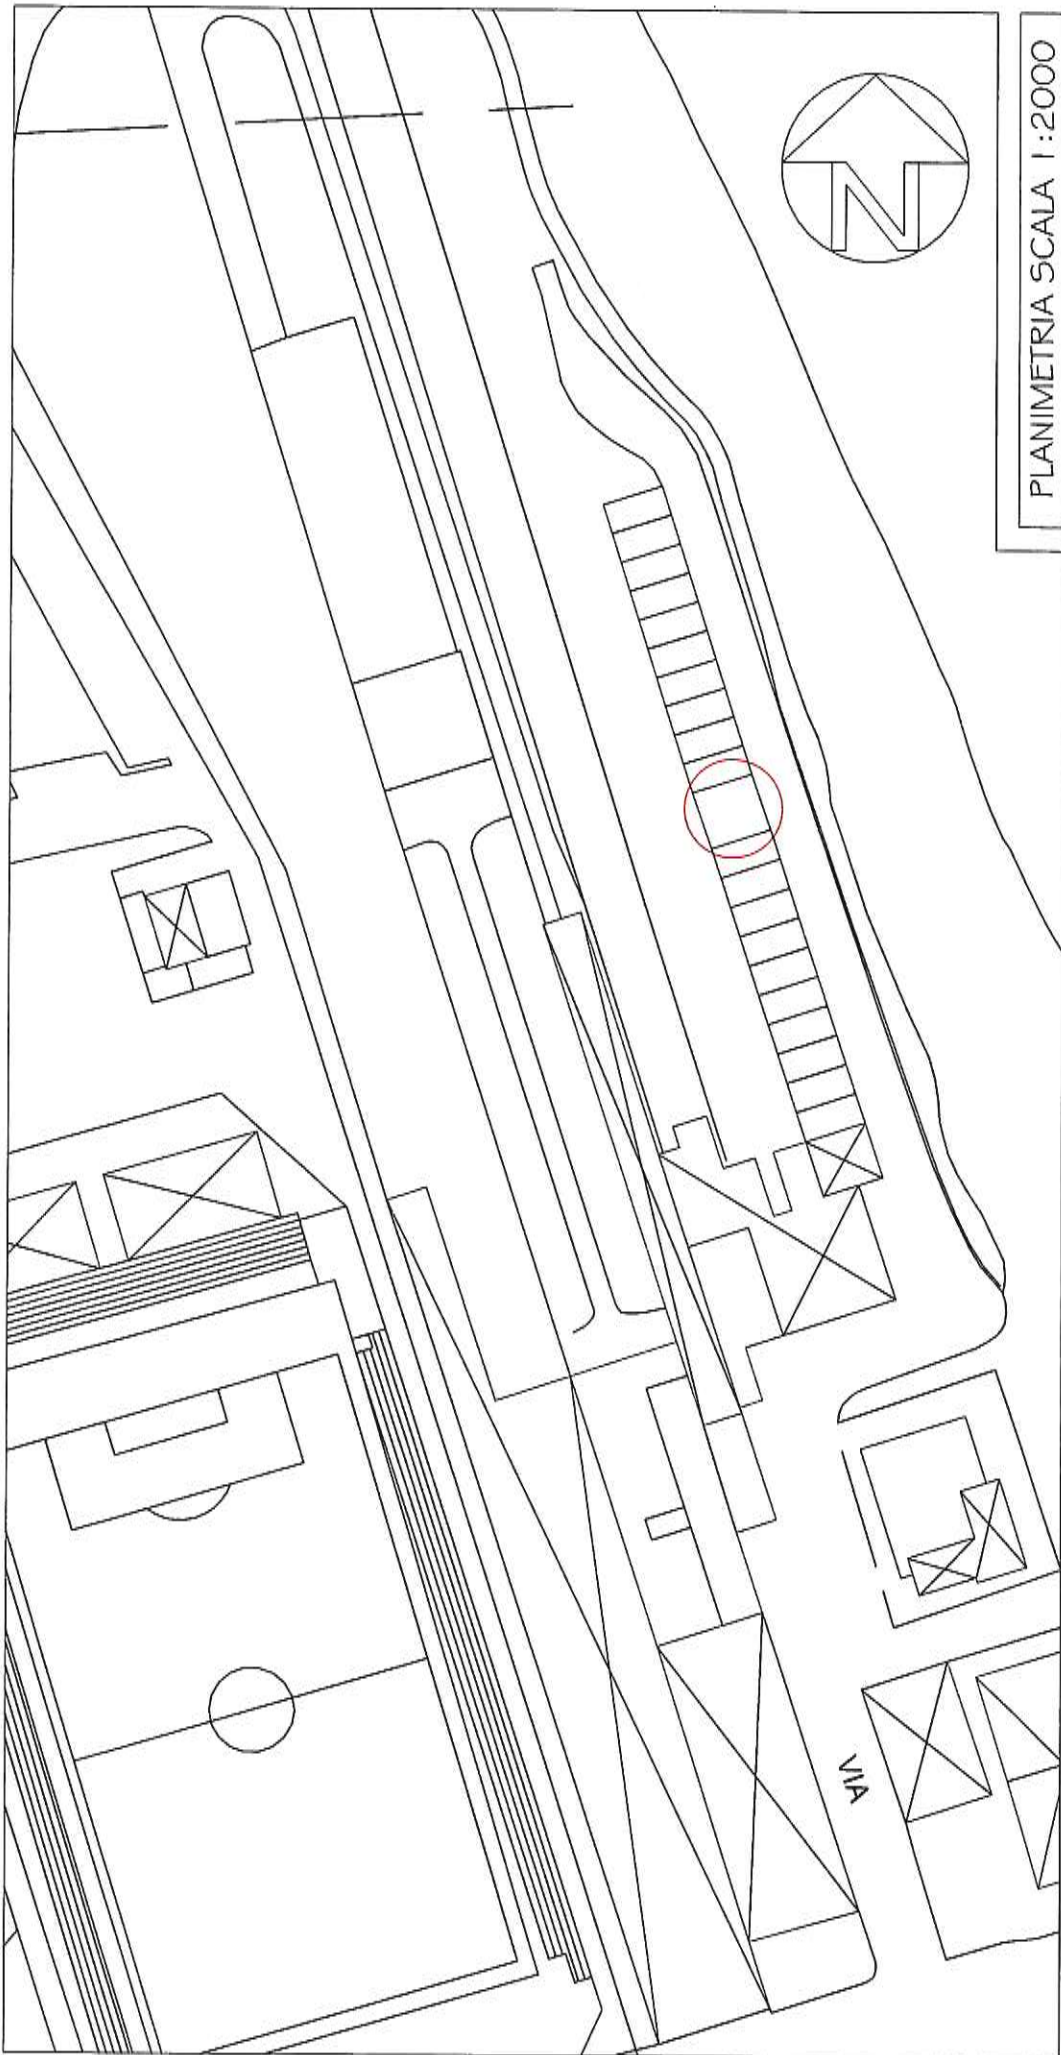

PLANIMETRIA SCALA 1:2000

ORDINE DEGLI INGEGNERI
ING. DOMENICO PALLESSTINI
P. 318 CAP. 600101 M.
NELLA PROV. DI ASCOLI PICENO

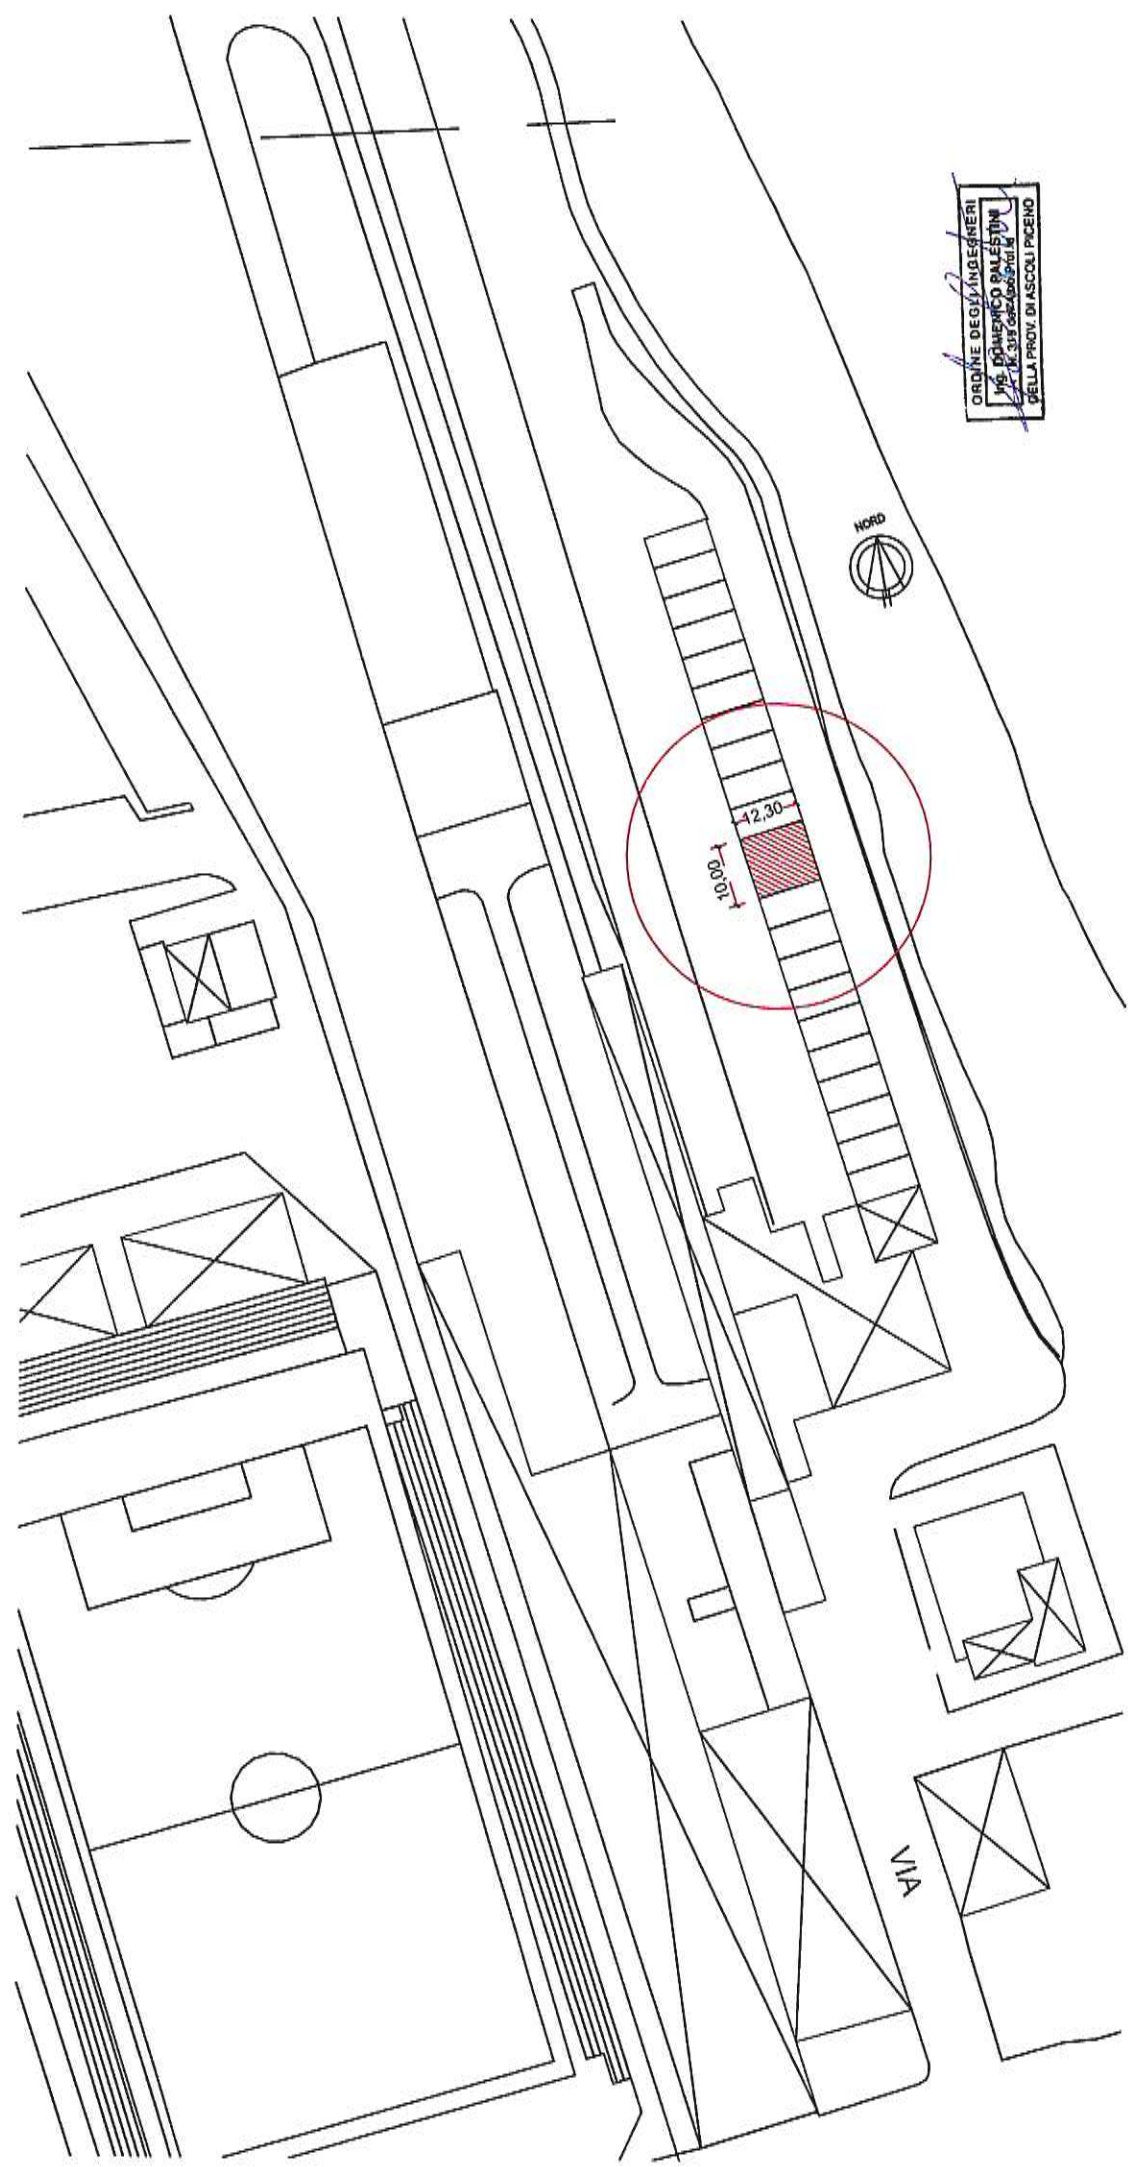

VIA

DICHIARAZIONE SOSTITUTIVA

Il sottoscritto *MARCO MERLINI*, nato a SAN BENEDETTO DEL TRONTO (AP) il 22/11/1962, residente in SAN BENEDETTO DEL TRONTO (AP), Viale C. Colombo n°18 cf.: MRLMRC62S22H769S, consapevole delle sanzioni penali previste per le ipotesi di falsità in atti e dichiarazioni mendaci, così come stabilito dall'art. 76 del DPR 445/2000 sotto la propria responsabilità

DICHIARA

(ai sensi degli artt.46-47 del Decreto del Presidente della Repubblica 28/12/2000 n.445)

di impegnarsi a costituire e presentare:

- cauzione, di importo pari a almeno due annualità di canone, in numerario o a mezzo fidejussione bancaria, o polizza assicurativa fidejussoria, a garanzia del pagamento dei canoni demaniali, e di eventuali penali e/o interessi di mora, e comunque dell'adempimento di tutti gli obblighi derivanti dalla concessione, nonché a tutela dell'integrità del bene demaniale e della sua riconsegna in pristino stato. In caso di prestazione della cauzione con fidejussione bancaria o polizza fidejussoria, espresso impegno a provvedere, in caso di revoca o mancato rinnovo della stessa, alla costituzione - a pena di decadenza della concessione - della cauzione in numerario o Titoli dello Stato o garantiti dallo Stato;
- polizza assicurativa per incendio, fulmine, scoppio delle pertinenze demaniali o comunque dei beni su di esse insistenti, compresa la partita "ricorso terzi", con massimali che saranno stabiliti dalla Autorità, e con vincolo a favore della stessa;
- assicurazione RCT – RCO dell'importo che sarà stabilito dall'Autorità e comunque non inferiore a euro 1.000.000;

S. Benedetto T. Lì 11/03/2021

MEDITERRANEA RETI SRL
Sede in San Benedetto
Via C. Colombo, 22
67010 SAN BENEDETTO DEL TRONTO (AP)
Tel. +39 0862 444444

Marco Merlini

**DICHIARAZIONE SOSTITUTIVA DEL CERTIFICATO DI ISCRIZIONE ALLA CAMERA DI COMMERCIO
INDUSTRIA ARTIGIANATO AGRICOLTURA**

(resa ai sensi dell'art. 46 Testo unico delle disposizioni legislative e regolamentari in materia di documentazione amministrativa n. 445/2000)

Il/La sottoscritto nato a

il

residente a via

nella sua qualità di della Impresa

DICHIARA

che l'Impresa è iscritta nel Registro delle Imprese di

con il numero Repertorio Economico Amministrativo

Denominazione:

Forma giuridica:

Sede:

Codice Fiscale:

Data di Costituzione:

CONSIGLIO DI AMMINISTRAZIONE

Numero componenti in carica:

COLLEGIO SINDACALE

Numero sindaci effettivi:

Numero sindaci supplenti:

OGGETTO SOCIALE:

LA SOCIETA' HA PER OGGETTO LE SEGUENTI ATTIVITA': PROMUO-
ZIONE DI RETI DA PESCA E PRODOTTI SIMILARI, CAVI METALLICI E NON
METALLICI, FILATI INDUSTRIALI RITORTI E INTRECCIATI, MEDIANTE
TRASFORMAZIONE DI MATERIE PRIME O SEMILAVORATI E SUCCESSI-
VA VENDITA DEI BENI OTTENUTI, IL COMMERCIO AL MINUTO E ALL'IN-
GRASSO, L'ASSUNZIONE DI RAPPRESENTANZE, CON O SENZA DEPOSITO,
DI TUTTI I PRODOTTI DEL PRESENTE PUNTO NONCHE' DI PRODOTTI
E MATERIALI DA FERRAMENTA E ARTICOLI TECNICI PER AZIENDE

TITOLARI DI CARICHE O QUALIFICHE:

COGNOME	NOME	LUOGO E DATA NASCITA	CARICA
MERLINI	MAREO	SAN BENEDETTO DEL TRONTO IL 22/11/1952	AMMINISTRATORE UNICO

RESPONSABILI TECNICI:

COGNOME	NOME	LUOGO E DATA NASCITA	CARICA
---------	------	----------------------	--------

SOCI E TITOLARI DI DIRITTI SU QUOTE E AZIONI/PROPRIETARI:

(specificare la percentuale delle quote sociali di ciascun socio)

IRL SRL COD. FISCALE 019973445 quote nominali 1000,00
di cui versati 1000,00 - TIPO DIRITTO 'PROPRIETA'

SEDI SECONDARIE E UNITA' LOCALI

Dichiara altresì, che l'impresa gode del pieno e libero esercizio dei propri diritti, non è in stato di liquidazione, fallimento o concordato preventivo, non ha in corso alcuna procedura dalla legge fallimentare e tali procedure non si sono verificate nel quinquennio antecedente la data odierna

RIPATRANSUNE, il 26/03/21

IL TITOLARE/LEGALE RAPPRESENTANTE

Almo Allertini

Si allega documento di riconoscimento leggibile e in corso di validità del sottoscrittore;

DICHIARAZIONE SOSTITUTIVA

Il sottoscritto *MARCO MERLINI*, nato a SAN BENEDETTO DEL TRONTO (AP) il 22/11/1962, residente in SAN BENEDETTO DEL TRONTO (AP), Viale C. Colombo n°18 cf.: MRLMRC62S22H769S, consapevole delle sanzioni penali previste per le ipotesi di falsità in atti e dichiarazioni mendaci, così come stabilito dall'art. 76 del DPR 445/2000 sotto la propria responsabilità

DICHIARA

(ai sensi degli artt.46-47 del Decreto del Presidente della Repubblica 28/12/2000 n.445)

di impegnarsi a presentare l'ulteriore documentazione che verrà richiesta dall'Autorità Portuale nei tempi da essa stabiliti

S. Benedetto T. Lì 11/03/2021

MEDITERRANEA RETI S.p.A.
Sede Legale: Via S. Maria, 20
60024 SAN BENEDETTO DEL TRONTO (AP)
P. IVA: 02070800431

Iloneo Allalio

Cognome..... PALESTINI
 Nome..... DOMENICO
 nato il..... 13-12-1948
 (atto n. 354 P. I. S.)
 a..... SAN BENEDETTO DEL TRONTO (AP)
 ITALIANA
 Cittadinanza.....
 Residenza..... GROTTAMMARE (AP)
 Via..... VIA ANCONA, 34

 Stato civile.....
 Professione..... INGEGNERE
 CONNOTATI E CONTRASSEGNI SALIENTI

 Statura..... 1.76
 Capelli..... BRIZZOLATI
 Occhi..... CASTANI
 Segni particolari.....



Firma del titolare..... *D. Palestini*
 GROTTAMMARE..... 06-12-2011

 Impronta del dito indice giurata.....
 IL SINDACO
IL FUNZIONARIO DELEGATO
 p.l. Giorgio Castelli


SCADE IL 05-12-2021
 Dir. C.I. E.0.26
 Dir. Segreteria E.10.33
 AS 5397062

 IPZS SPA - OFFICINA CV - ROMA

REPUBBLICA ITALIANA

 COMUNE DI
 GROTTAMMARE (AP)
CARTA D'IDENTITA'
 N° AS 5397062
 DI
 PALESTINI
 DOMENICO

Da "domenico.palestini" <domenico.palestini@ingpec.eu>
A "Autorita' portuale Ancona" <segreteria@pec.porto.ancona.it>
Data sabato 10 aprile 2021 - 09:22



ARR-004936-12_04_2021

Richiesta Nuova Concessione Demaniale

Spettle Dirigente Demanio
Imprese e Lavoro Portuale
Avv. Giovanna Chilà

Il sottoscritto Ing. Domenico Palestini, con studio tecnico nel comune di S. Benedetto T. in via Calatafimi n.60, in qualità di tecnico incaricato della ditta Mediterranea Reti, allega alla presente la richiesta di rilascio di una Nuova Concessione Demaniale relativa ad un frustolo di terreno sito in area demaniale nei pressi del porto di S. Benedetto T. sul prolungamento di via A. Vespucci.
Cordiali saluti

Ing. Domenico Palestini

Via Calatafimi 60 S. Benedetto T.
Tel. 0735583404 cell. 3281478316
e-mail: ing.palestini@archipolis.it
PEC: domenico.palestini@ingpec.eu

Privacy:

Le informazioni contenute nella presente comunicazione e i relativi allegati possono essere riservate e sono, comunque, destinate esclusivamente alle persone sopraindicate. La diffusione, distribuzione, e/o copiatura del documento trasmesso da parte di qualsiasi soggetto diverso dal destinatario è proibita, sia ai sensi dell'art. 616 c.p. , che ai sensi del D.Lgs. n. 196/2003. Se avete ricevuto questo messaggio per errore, siete pregati di distruggerlo e di darne immediata informazione per telefono allo 3281478316

Allegato(i)

Documenti firmati.zip (2653 KB)

ADSP	
MARE ADRIATICO CENTRALE	
Presidente	<input type="checkbox"/>
Segretario Generale	<input type="checkbox"/>
Ufficio Sviluppo Prom. e Stat.	<input type="checkbox"/>
Direzione AA.GG.	<input type="checkbox"/>
Sett. Legale e App.	<input type="checkbox"/>
Direzione Tecnica	<input type="checkbox"/>
Sett. Informatico	<input type="checkbox"/>
Direzione Amministrativa	<input type="checkbox"/>
Direzione Demanio	<input checked="" type="checkbox"/>
Ufficio Security	<input type="checkbox"/>
Protocollo Riservato	<input type="checkbox"/>