
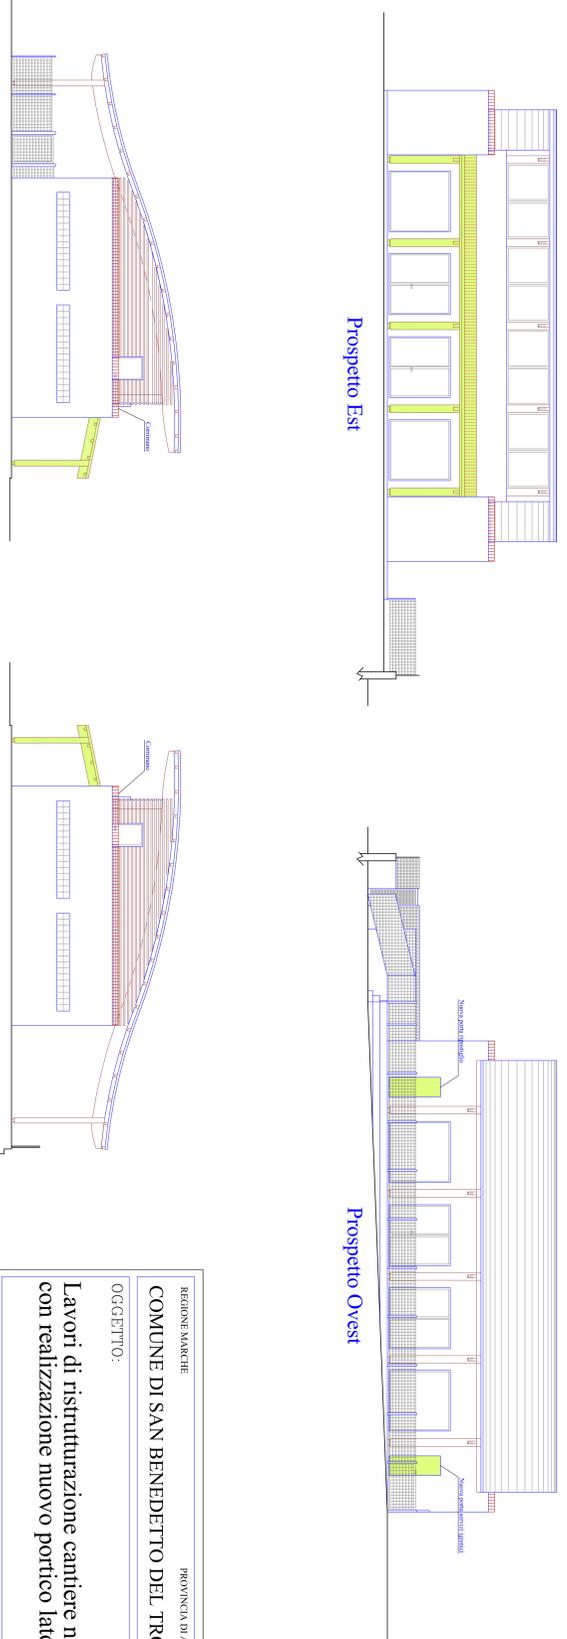
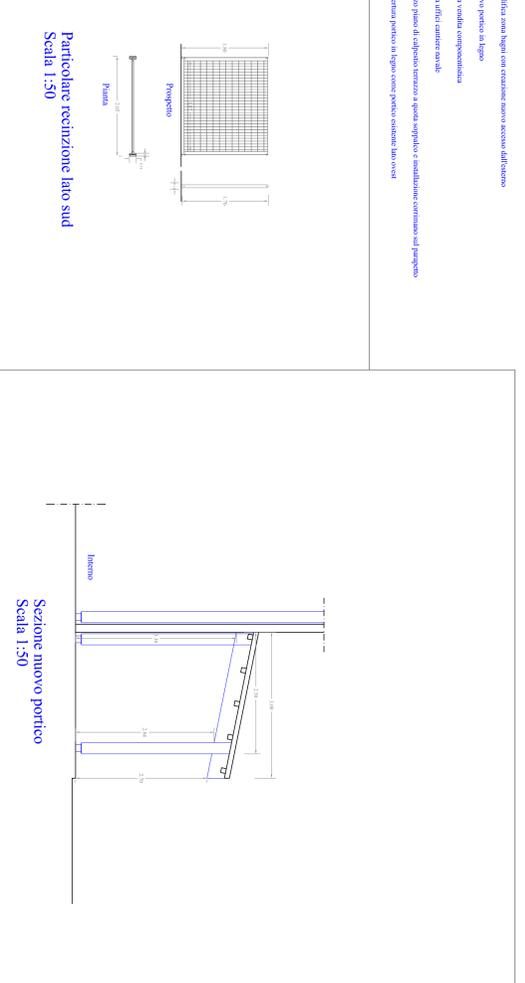


PIANTE E PROSPETTI STATO ATTUALE

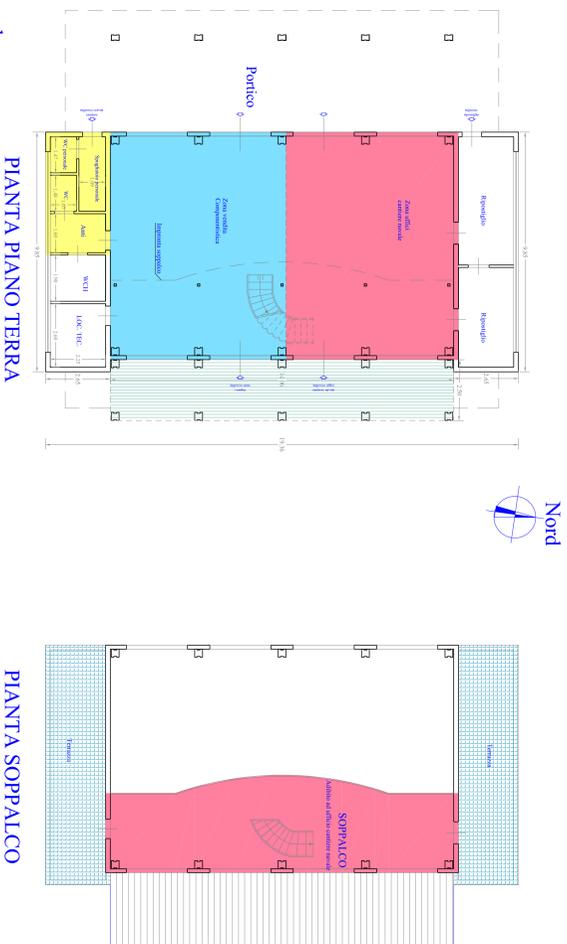

PIANTE E PROSPETTI STATO DI PROGETTO

REGIONE MARCHE
COMUNE DI SAN BENEDETTO DEL TRONTO
 PROVINCIA DI ASCOLI PICENO

OGGETTO:
Lavori di ristrutturazione cantiere navale con realizzazione nuovo portico lato est-

UBICAZIONE: Via Fiscalotti

PROGETTAZIONE:
Geom. Sandro Malavolta
Malavolta & Associati s.r.l. - Via S. Francesco 10 - 63013 San Benedetto del Tronto (MC) - Tel. 0735389128 - Fax 0735389129 - Email: sandromalavolta@pec.it

PROPRIETA':
FORTEK SRL
Via S. Francesco 10 - 63013 San Benedetto del Tronto (MC) - Tel. 0735389128 - Fax 0735389129 - Email: sandromalavolta@pec.it

AUTORIZZAZIONE DEMANIALE
Consorzio Territoriale n. 124 del 15/01/2018

Tavola:
 Elaborato:
 - Pianta e prospetti STATO ATTUALE
 - Pianta e prospetti DI PROGETTO
 - Particolari recinzione lato sud e nuovo portico

SCALA: 1:100
 DATA: 19/07/2022
 DISEGNATO: **2**
 IL PROGETTISTA
 GEOM. SANDRO MALAVOLTA

DISEGNATO:
 IL LEGALE RAPPRESENTANTE
 FILIZENZI GIANNI