



AUTORITA' DI SISTEMA PORTUALE DEL MARE
ADRIATICO CENTRALE

DEMOLIZIONE SCALI DI ALAGGIO EX MORINI,
REALIZZAZIONE DI NUOVO TRATTO BANCHINA DI RIVA
E ALLUNGAMENTO DI PONTILI ESISTENTI



FERRETTIGROUP

Elaborato: _____ Commessa n. _____ Rev. 01 [Data Settembre 2022] Scala 1:500

T. 01
Descrizione
Planimetria generale stato di fatto

Stato Progetto: _____ Committente: **Ferretti S.p.a.**
Via E. Mattei, 26 - 60125 Ancona

Progettazione generale e responsabile di progetto
STUDIO DI INGEGNERIA TALEVI
DOTT. ING. MAURIZIO TALEVI
DOTT. ING. LAURA TALEVI
Piazza Cavour, 31 - 60123 Ancona
Tel. 071 200020 - Fax 071 203348
e-mail: info@studiotalevi.it
pec: maurizio.talevi@ingpec.eu

Progettazione specialistica opere marittime
STUDIO ZOPPI INGEGNERIA & ASSOCIATI
DOTT. ING. PAOLO ZOPPI
DOTT. ING. GIUSEPPE DI COSMO
DOTT. ING. CATERINA ZOPPI
Piazza Armando Diaz, 3 - 60123 Ancona
Tel. e Fax 071 2076181
e-mail: info.studiozoppi@gmail.com / pec: studiozoppi@pec.it

Disegno di proprietà dei progettisti. Lo studio tutela i propri diritti a termini di legge.


INQUADRAMENTO AREA DI INTERVENTO



LEGENDA

Concessione Demaniale Marittima NUM. 00-18/2021

PLANIMETRIA STATO DI FATTO
scala 1:500

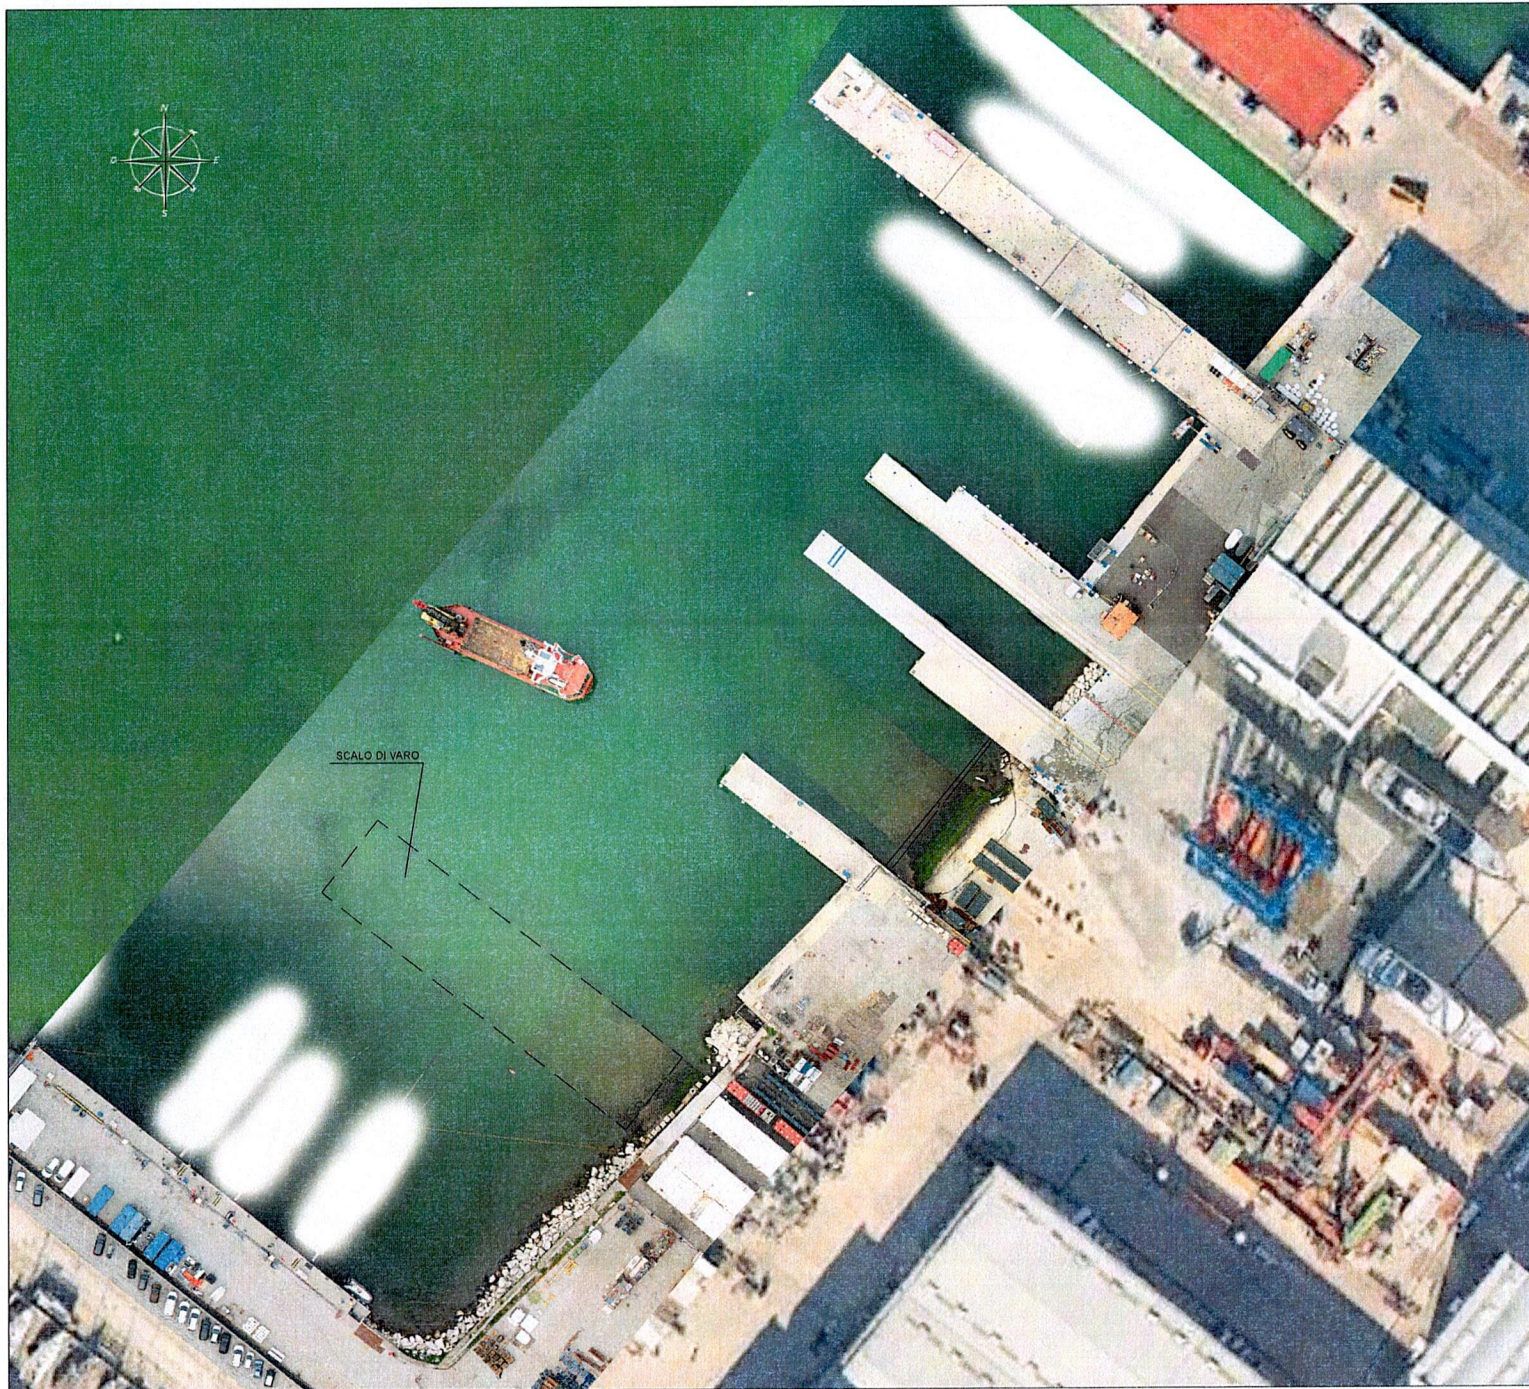



AUTORITA' DI SISTEMA PORTUALE DEL MARE ADRIATICO CENTRALE

DEMOLIZIONE SCALI DI ALAGGIO EX MORINI,
REALIZZAZIONE DI NUOVO TRATTO BANCHINA DI RIVA
E ALLUNGAMENTO DI PONTILI ESISTENTI



Elaborato: Denominazione: **NOV. 01** | Data: **Settembre 2022** | Scala: **1:500**

T. 02 | **Planimetria generale degli interventi**


Stato: Progetto | Contributrice: **Ferretti S.p.a.**
Via E. Mattei, 26 - 60125 Ancona

Progettazione generale e responsabile di progetto:
STUDIO DI INGEGNERIA TALEVI
DOTT. ING. MAURIZIO TALEVI
DOTT. ING. LAURA TALEVI
Piazza Caracci, 33 - 60133 Ancona
Tel. 071 200020 - Fax. 071 203388
e-mail: info@studiotalevi.it
pec: maurizio.talevi@ingpec.it

Progettazione specialistica opere marittime:
STUDIO ZOPPI INGEGNERIA & ASSOCIATI
DOTT. ING. PAOLO ZOPPI
DOTT. ING. GIUSEPPE DI COSMO
DOTT. ING. CATERINA ZOPPI
Piazza Armando Diaz, 3 - 60133 Ancona
Tel. e fax. 071 2076381
e-mail: info.studiozoppi@gmail.com / pec.studiozoppi@pec.it

Disegno di proprietà dei progettisti. Lo studio lubetterà i propri diritti a termini di legge.

INQUADRAMENTO AREA DI INTERVENTO

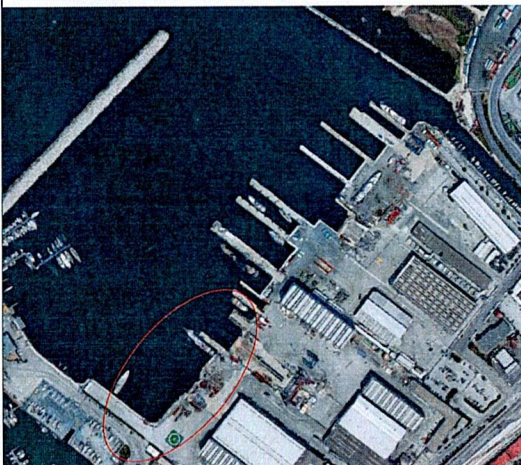

LEGENDA

- 1. Opere autorizzate e già realizzate
- 6. Opere oggetto della richiesta di integrazione

PLANIMETRIA STATO DI FATTO
scala 1:500

