

ELENCO ELABORATI AUTORITÀ DI SISTEMA PORTUALE DEL MARE ADRIATICO CENTRALE:

- CARTA TECNICA REGIONALE
- ESTRATTO CATASTALE
- ESTRATTO LIMITI DEMANIALI
- PLANIMETRIA - FOTOINSERIMENTO
- PLANIMETRIA - SEZIONI - PARTICOLARI COSTRUTTIVI
- PLANIMETRIA - AREA CANTIERE



REALIZZAZIONE, POSA IN OPERA E SERVIZIO DI MANUTENZIONE
DI IMPIANTI IN FIBRA OTTICA



COMUNE DI
ANCONA

COMMITTENTE



PROGETTISTA



ISTANZA DI AUTORIZZAZIONE

ELABORATO

ELENCO ELABORATI SISTEMA PORTUALE
COMUNE DI ANCONA

DATA

REDATTO 17-01-2023

VERIFICATO

APPROVATO

DATA 17-01-2023

REVISIONE

DATA

AGGIORNAMENTI

1.0 17-01-2023

SCALA



VARIE

NOME FILE

ANCONA

TAVOLA

INDICE

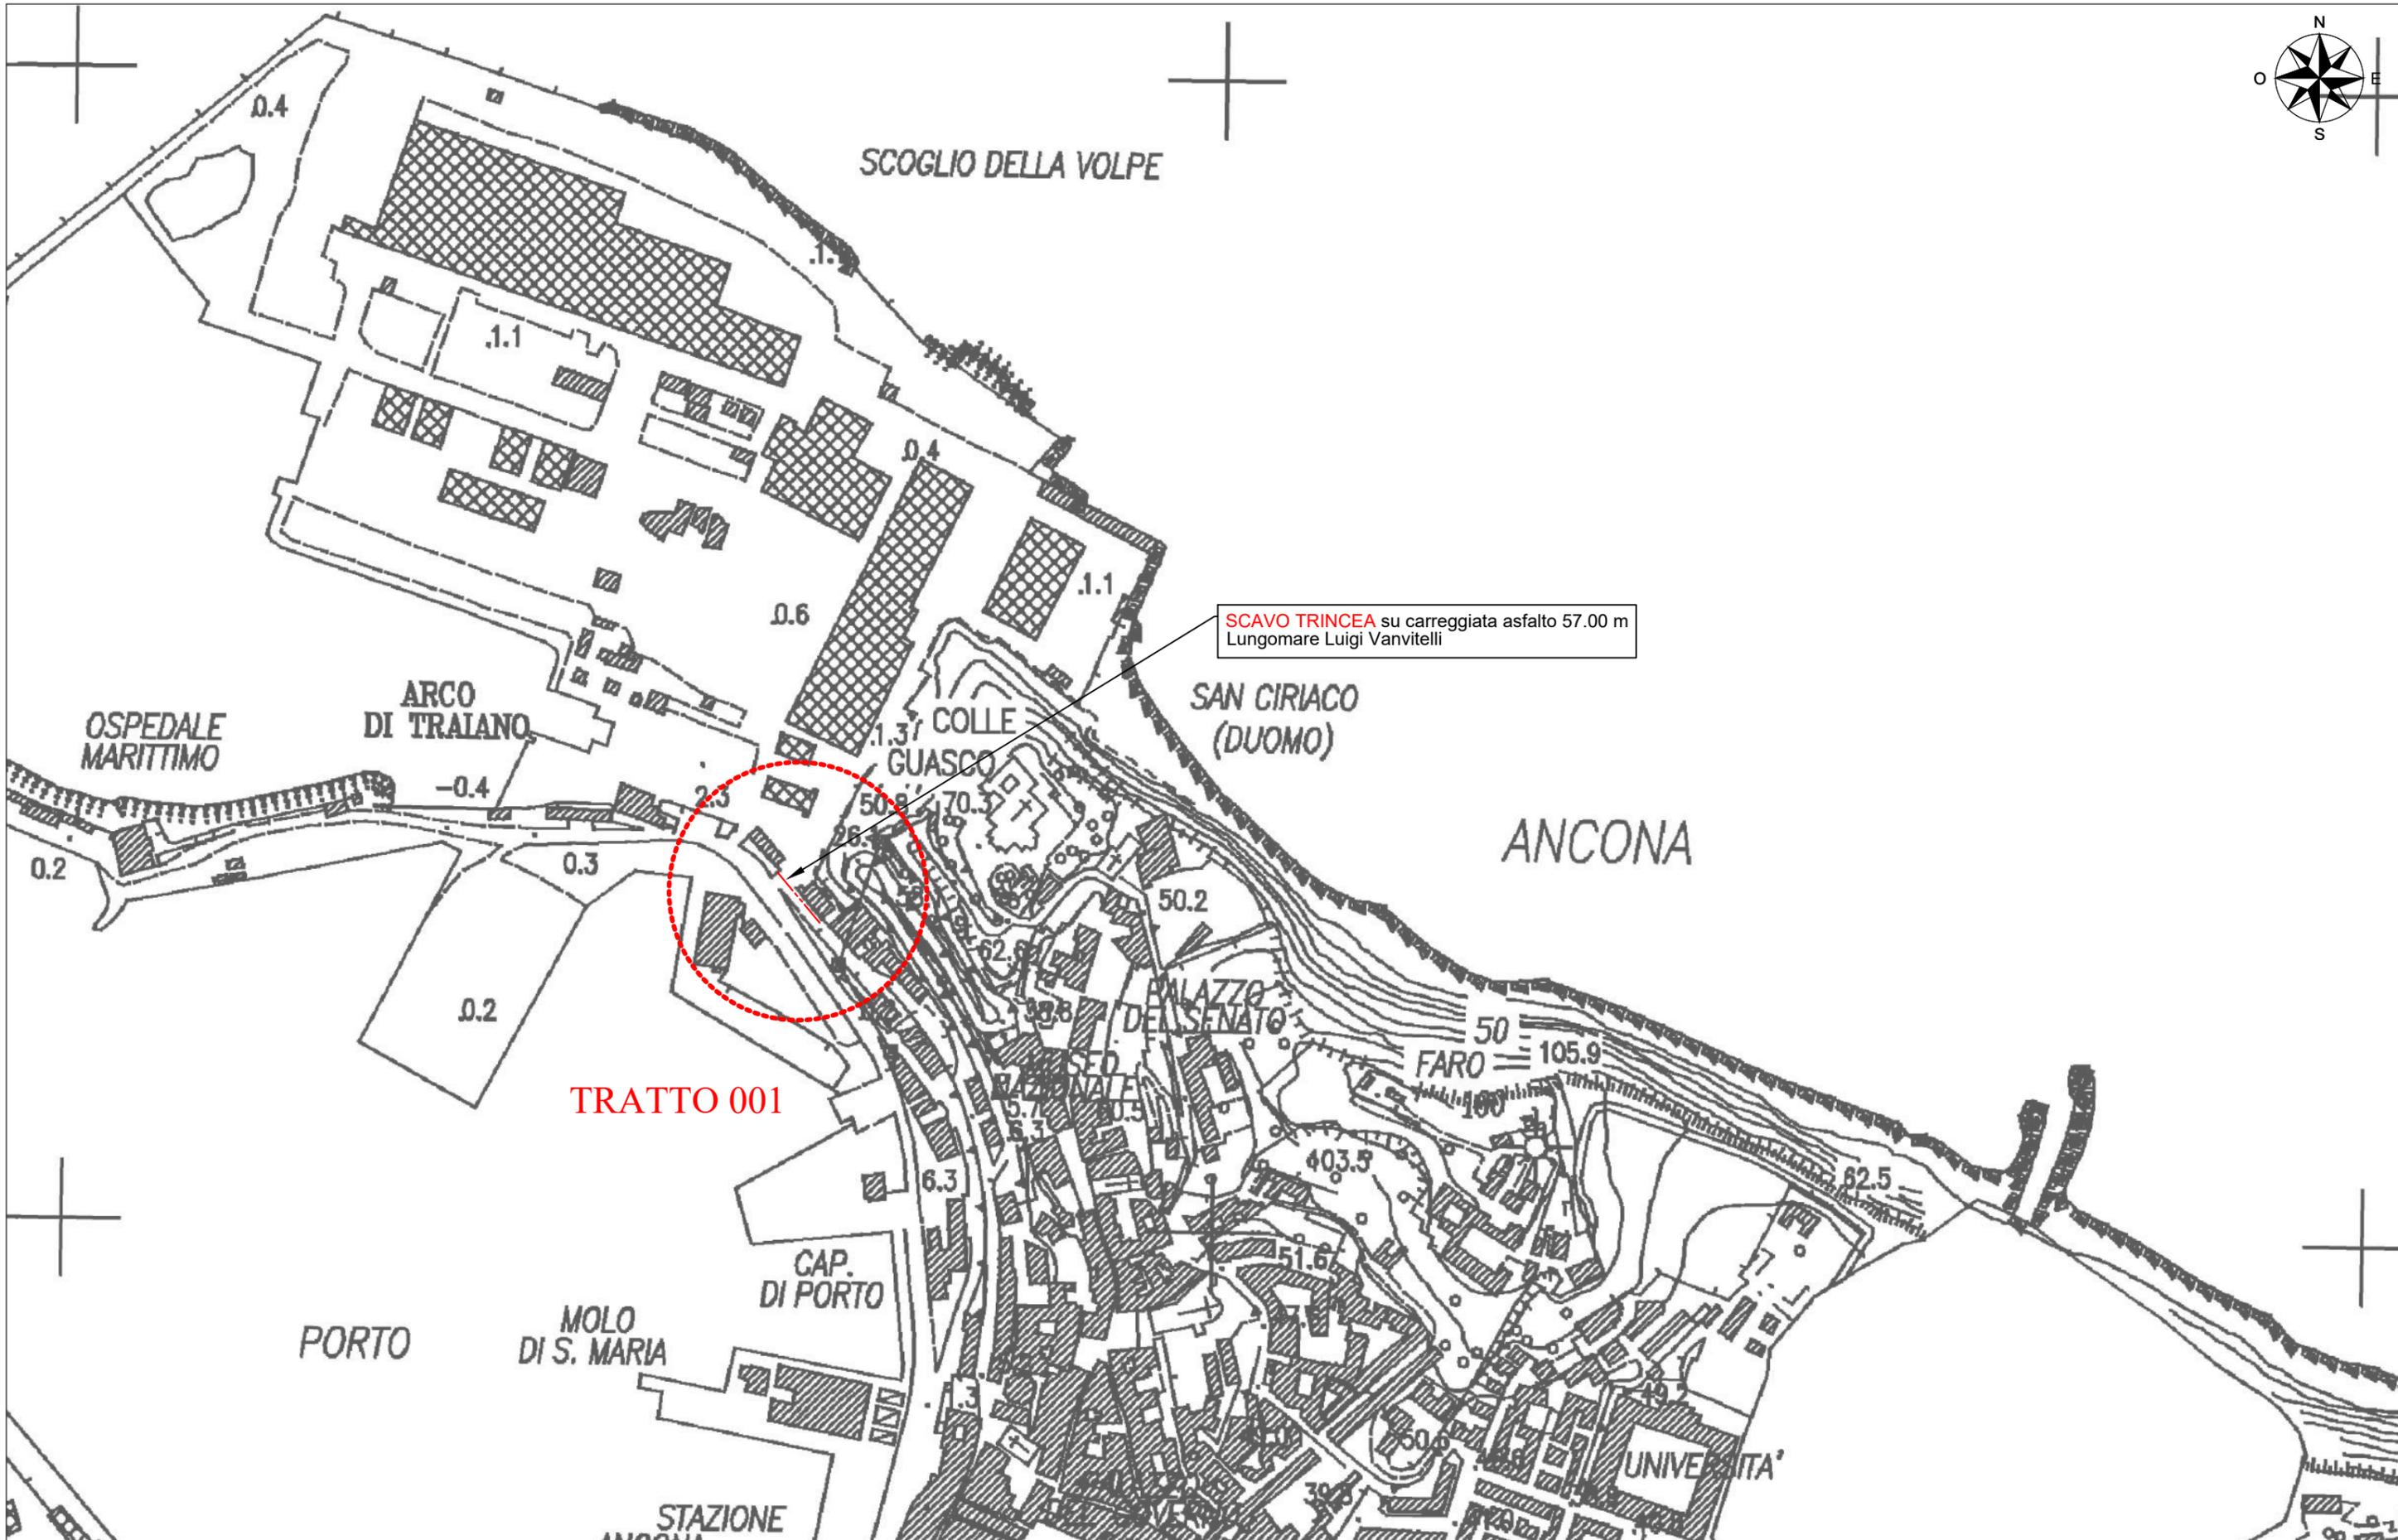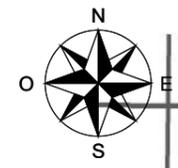

SCAVO TRINCEA su carreggiata asfalto 57.00 m Lungomare Luigi Vanvitelli

TRATTO 001

<p>COMMITTENTE</p> 	<p>PROGETTISTA</p> 	<p>REALIZZAZIONE, POSA IN OPERA E SERVIZIO DI MANUTENZIONE DI IMPIANTI IN FIBRA OTTICA</p>	<p>ISTANZA DI AUTORIZZAZIONE</p>	<p>ELABORATO CARTA TECNICA REGIONALE COMUNE DI ANCONA</p> 	<p>SCALA 1:5000</p> <p>NOME FILE ANCONA</p> <p>DATA 17-01-2023</p> <p>TAVOLA CTR</p> <p>Formato stampa A3</p>
--	--	--	----------------------------------	---	--

Legenda Simbologia Infrastrutture:


- Trincea
- Punto rilievo
- Cono fotografico - Foto x

Rilievo topografico:

Id Punto	V0	V1	V2	C1	C2
1	CE	001	GB	4840106.51	1863728.64
2	CE	001	GB	4840065.86	1863767.76



ESTRATTO CATASTALE
Foglio 3 Particella 46

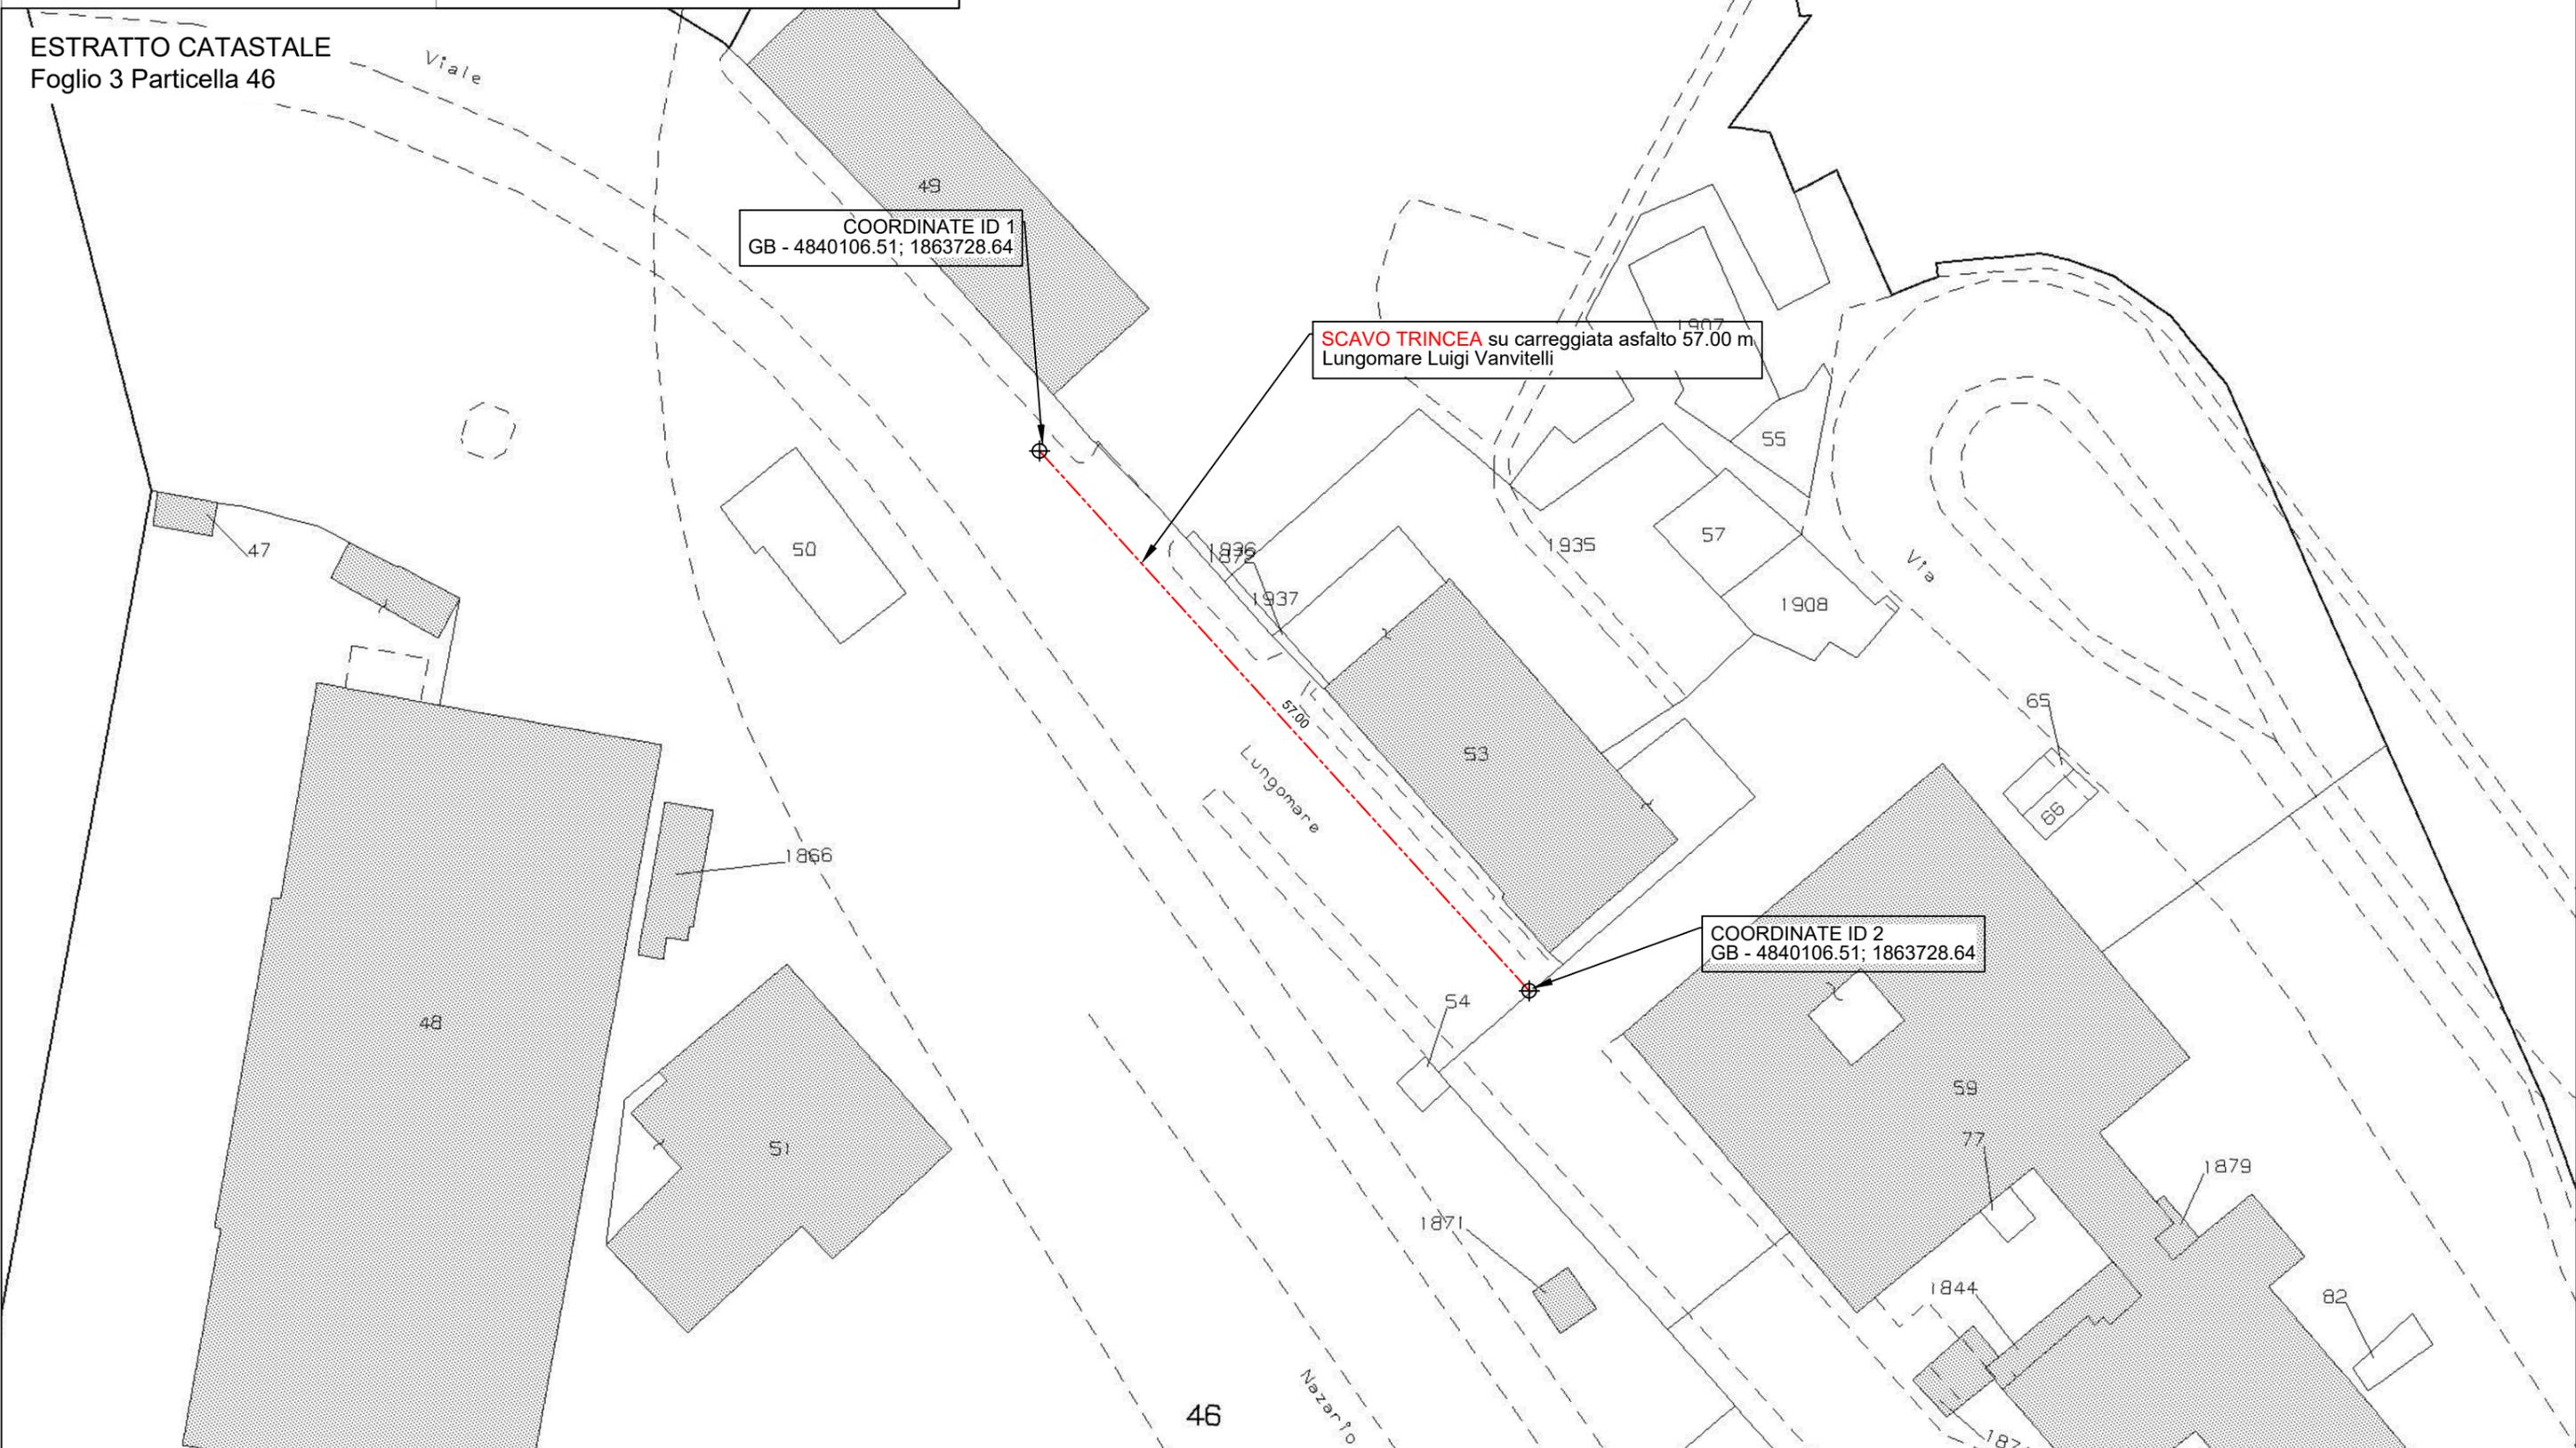

COMMITTENTE



PROGETTISTA



**REALIZZAZIONE, POSA IN OPERA
E SERVIZIO DI MANUTENZIONE DI
IMPIANTI IN FIBRA OTTICA**

**ISTANZA DI
AUTORIZZAZIONE**

ELABORATO



**ESTRATTO CATASTALE
COMUNE DI
ANCONA**


SCALA
1:1000

NOME FILE
ANCONA

DATA **17-01-2023**

TAVOLA
CATASTO

Formato stampa A3

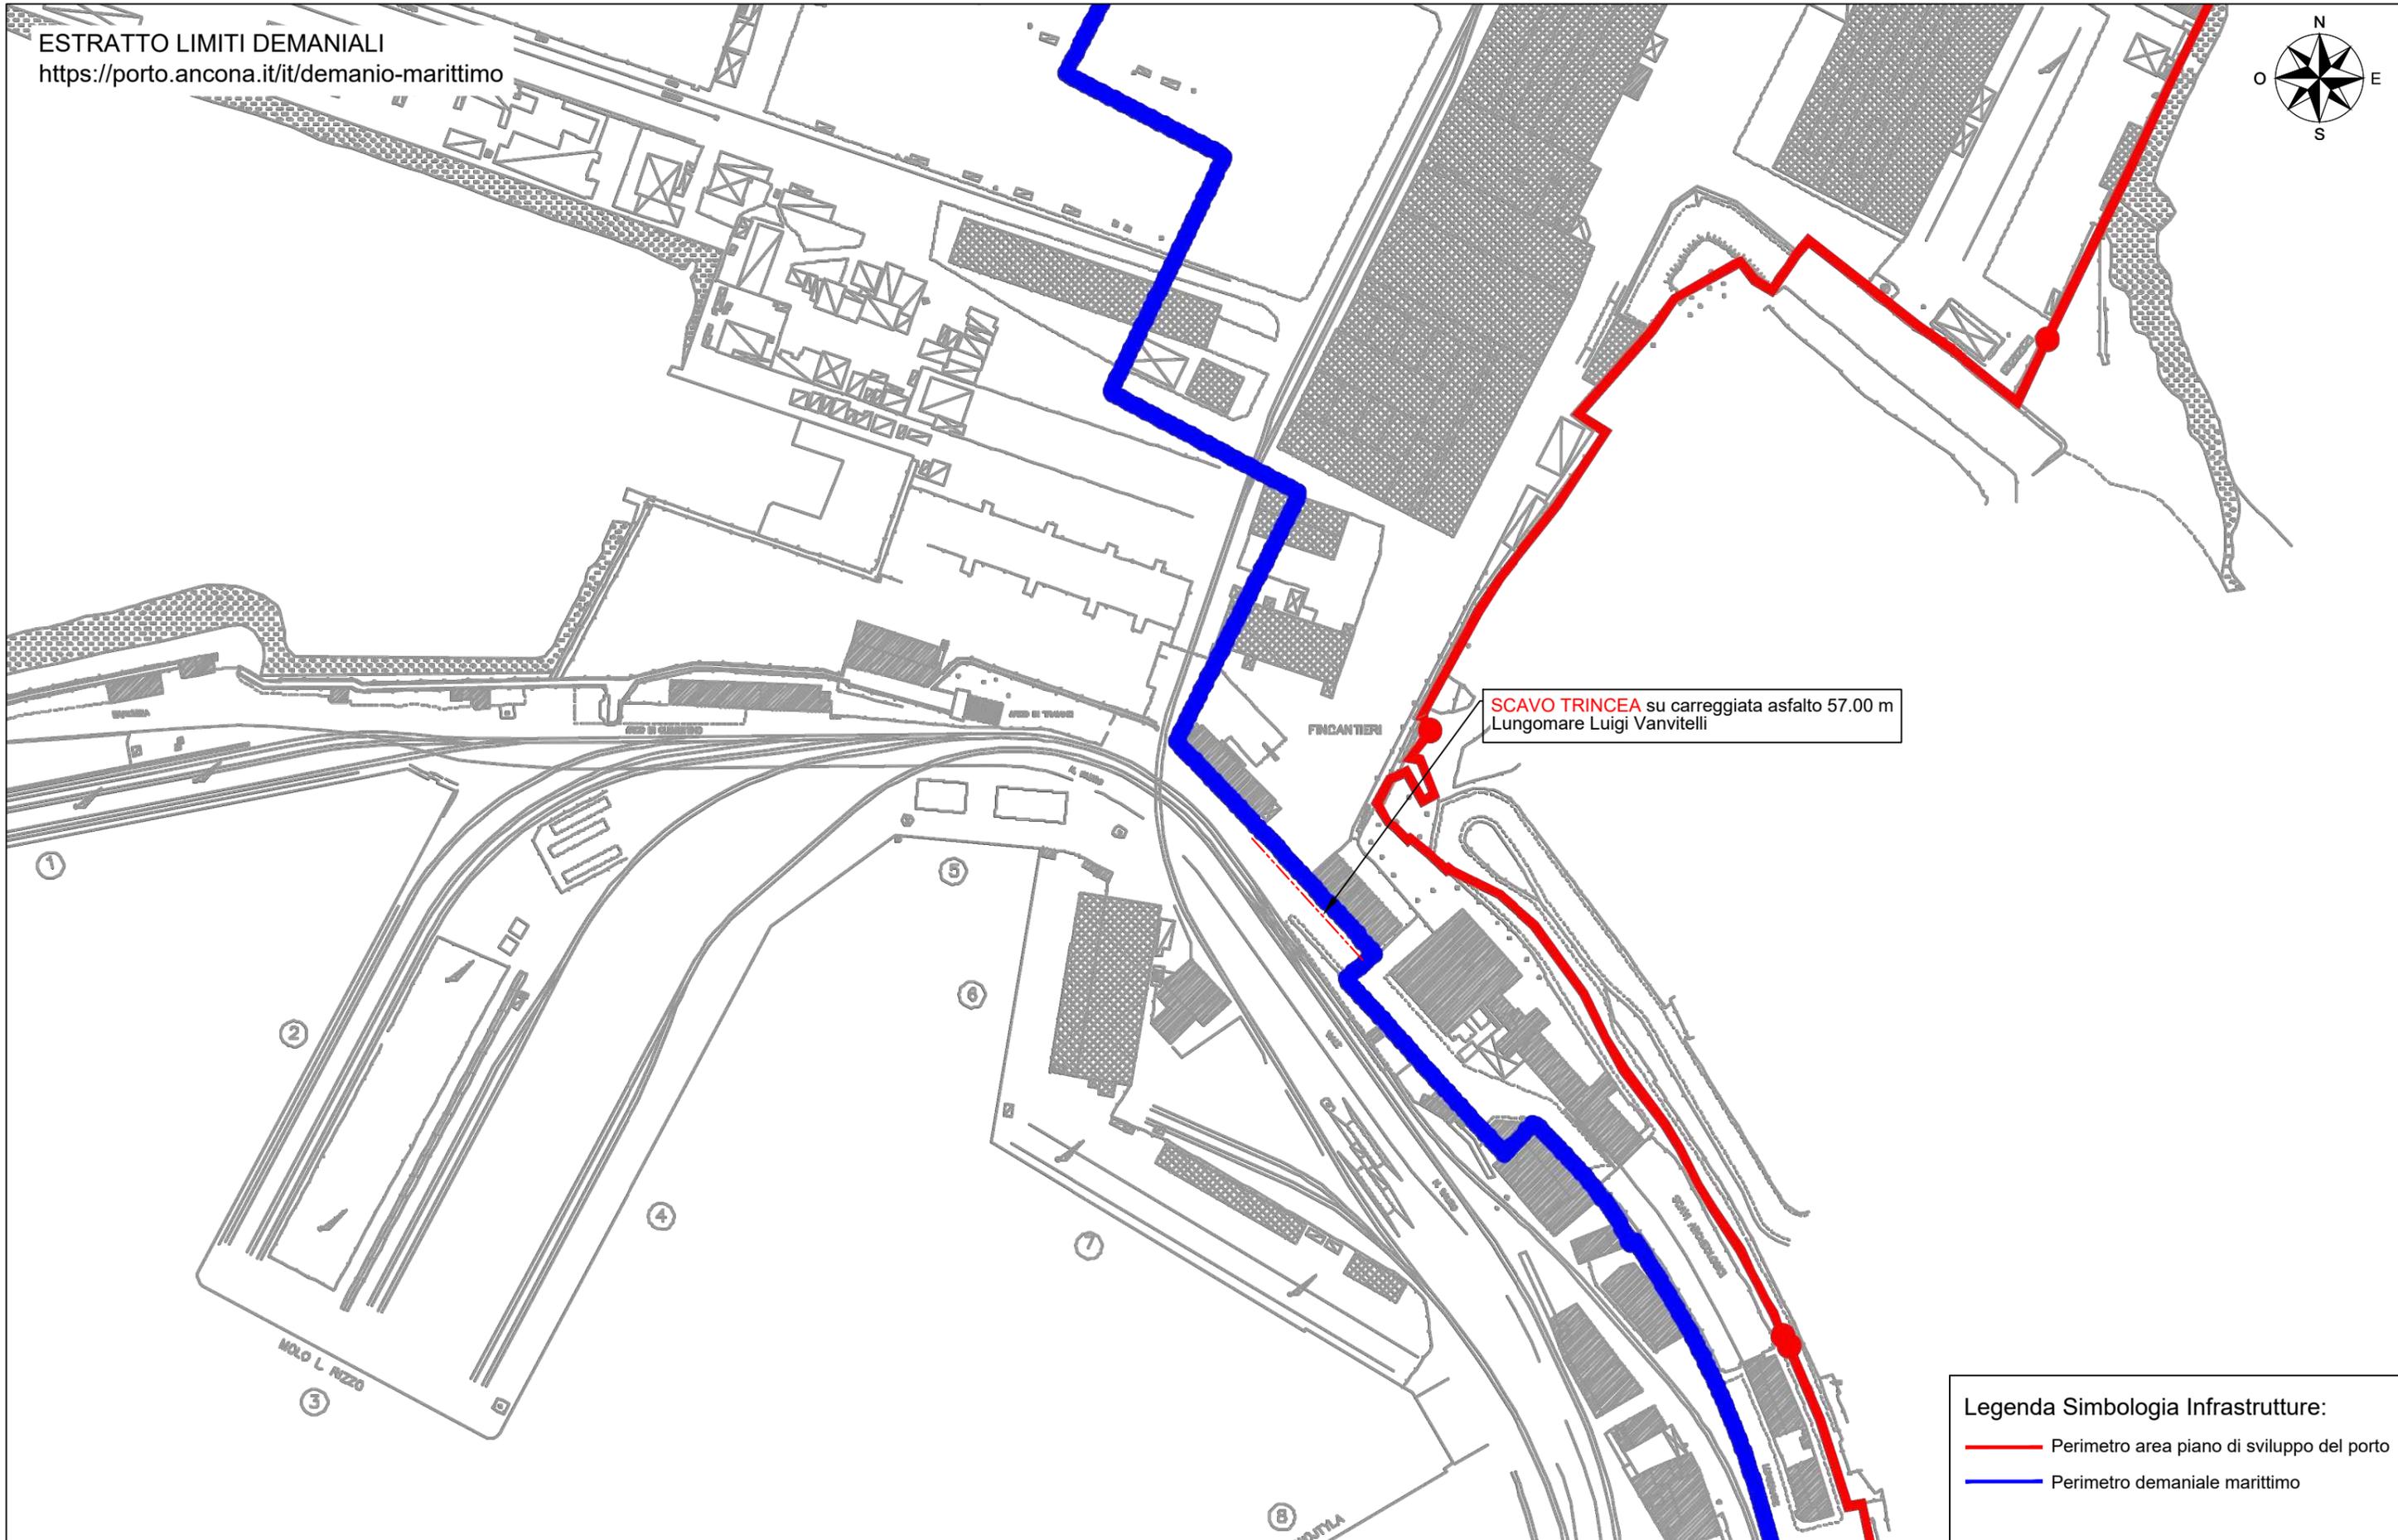

SCAVO TRINCEA su carreggiata asfalto 57.00 m
Lungomare Luigi Vanvitelli

Legenda Simbologia Infrastrutture:

- Perimetro area piano di sviluppo del porto
- Perimetro demaniale marittimo

COMMITTENTE



PROGETTISTA



REALIZZAZIONE, POSA IN OPERA
E SERVIZIO DI MANUTENZIONE DI
IMPIANTI IN FIBRA OTTICA

ISTANZA DI
AUTORIZZAZIONE

ELABORATO

ESTRATTO LIMITI DEMANIALI



COMUNE DI
ANCONA

SCALA

1:2000

NOME FILE
ANCONA

TAVOLA
LIMITI DEMANIALI

DATA 17-01-2023



Formato stampa A3

Legenda Simbologia Infrastrutture:


- Trincea
-  Punto rilievo
-  Cono fotografico - Foto x

Rilievo topografico:

Id Punto	V0	V1	V2	C1	C2
1	CE	001	GB	4840106.51	1863728.64
2	CE	001	GB	4840065.86	1863767.76

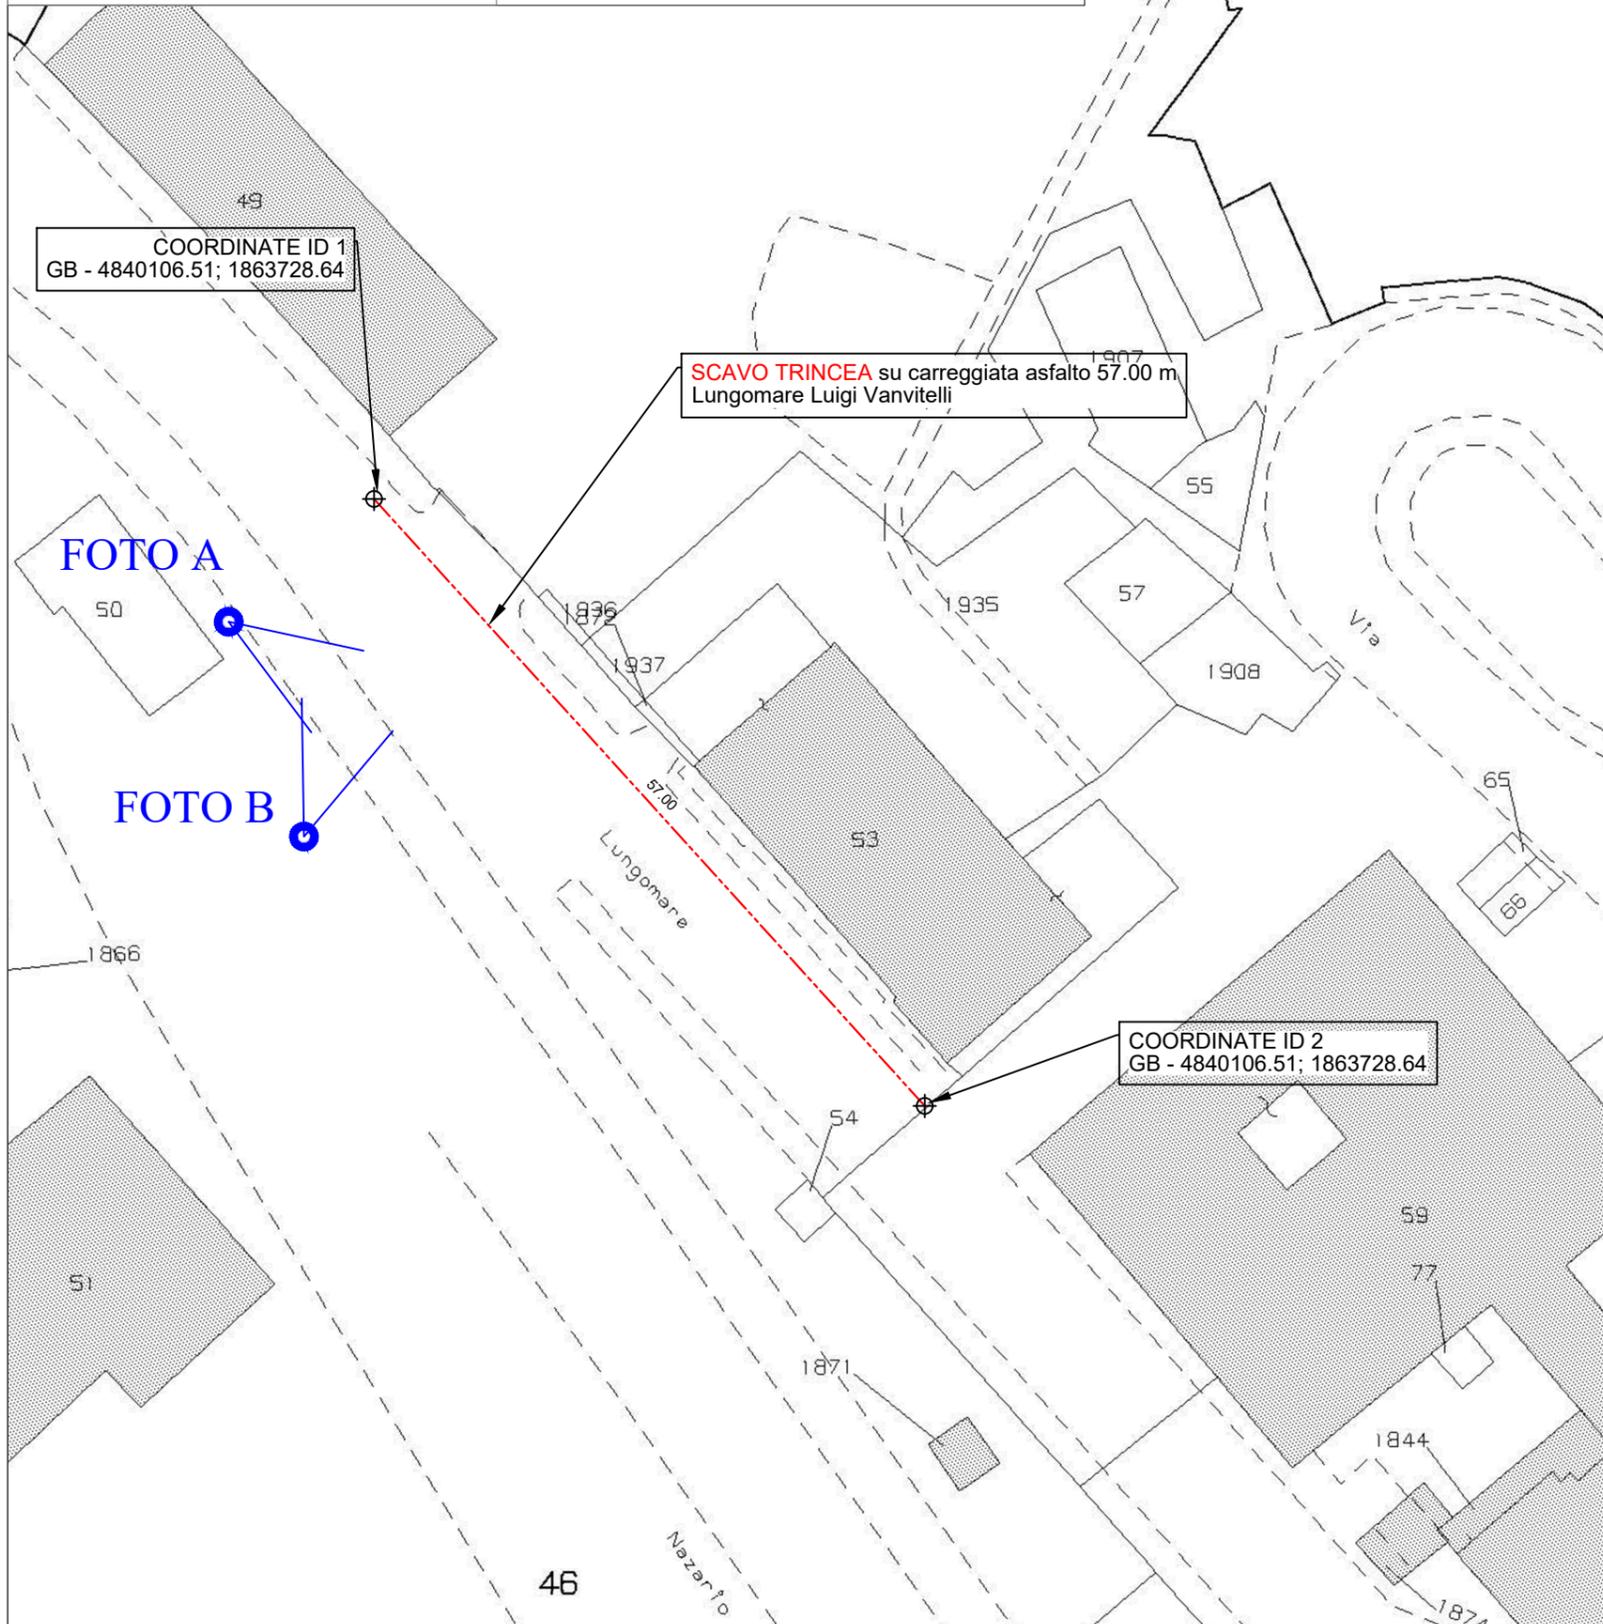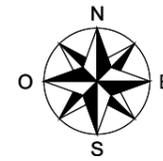

LUNGOMARE LUIGI VANVITELLI - FOTO A

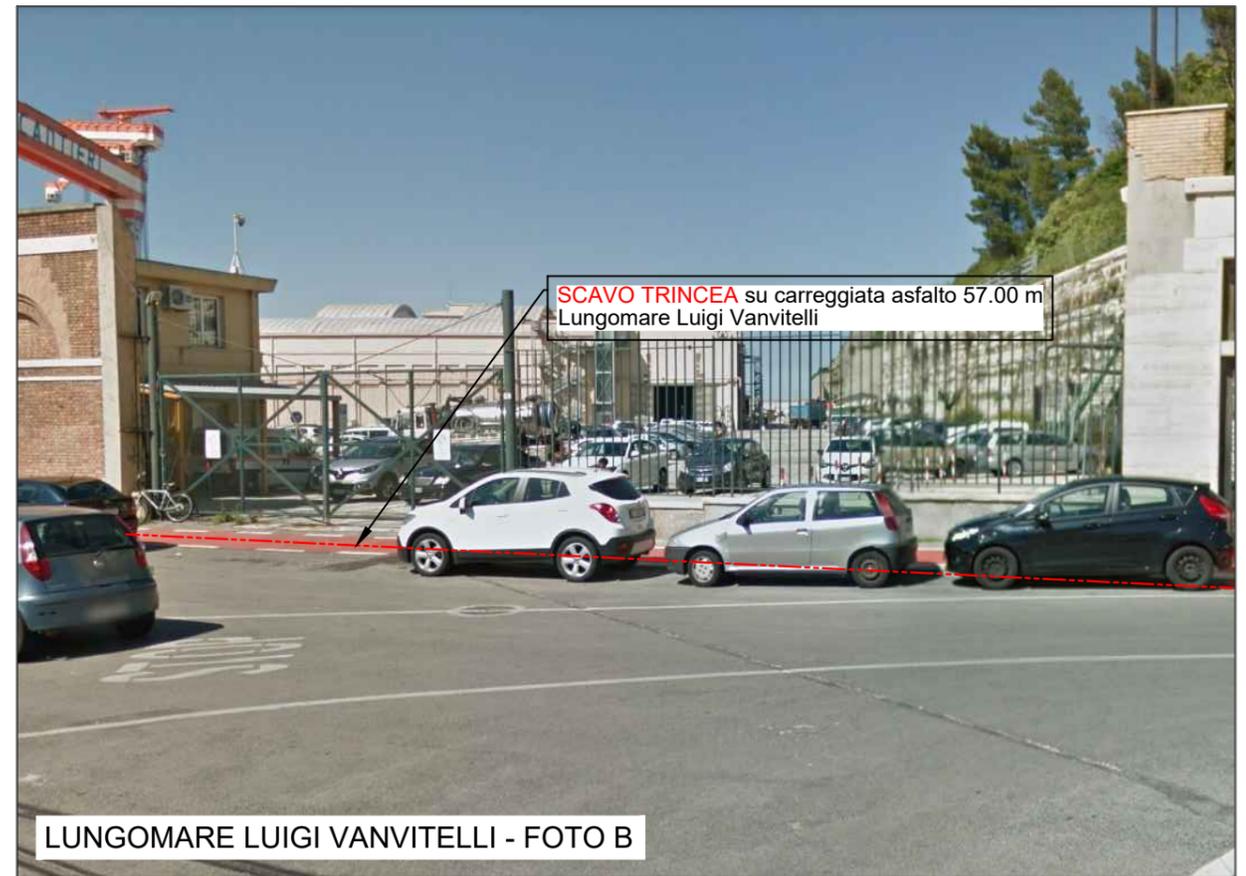

LUNGOMARE LUIGI VANVITELLI - FOTO B

COMMITTENTE



PROGETTISTA



**REALIZZAZIONE, POSA IN OPERA
E SERVIZIO DI MANUTENZIONE DI
IMPIANTI IN FIBRA OTTICA**

**ISTANZA DI
AUTORIZZAZIONE**

ELABORATO

**PLANIMETRIA SCAVI
COMUNE DI ANCONA**



SCALA

1:500

NOME FILE
ANCONA

TAVOLA
SCAVI

DATA **17-01-2023**





Formato stampa A3

Legenda Simbologia Infrastrutture:

- Trincea
-  Punto rilievo
-  Linea di sezione

Rilievo topografico:

Id Punto	V0	V1	V2	C1	C2
1	CE	001	GB	4840106.51	1863728.64
2	CE	001	GB	4840065.86	1863767.76

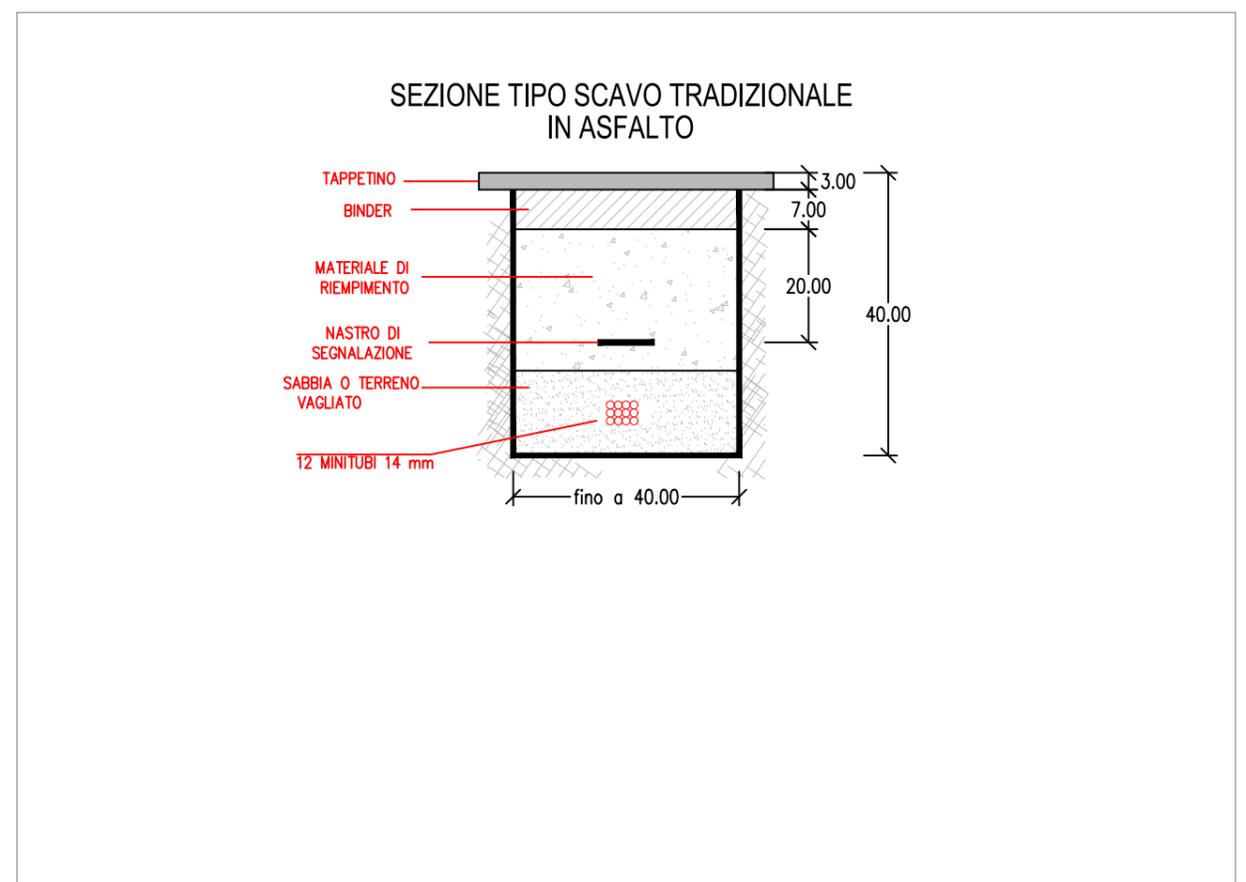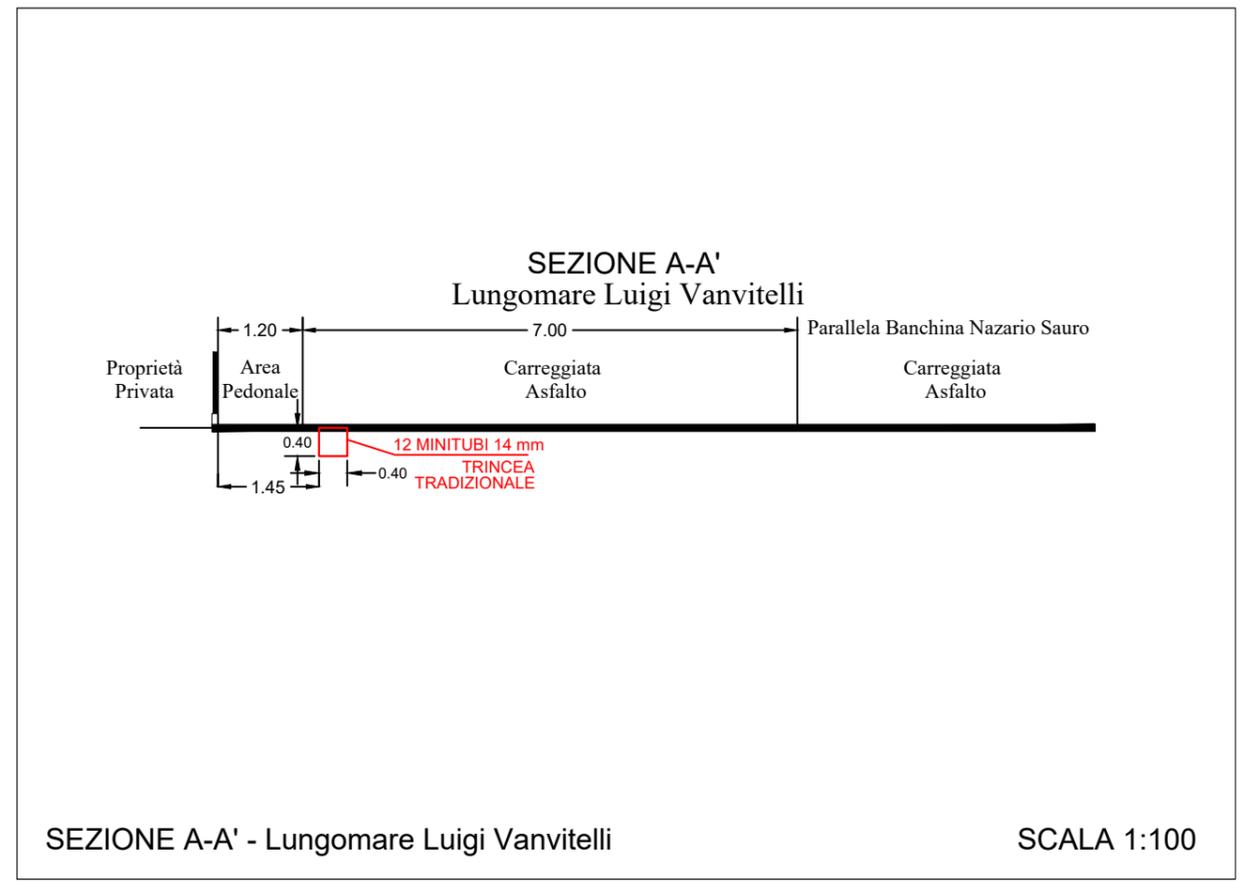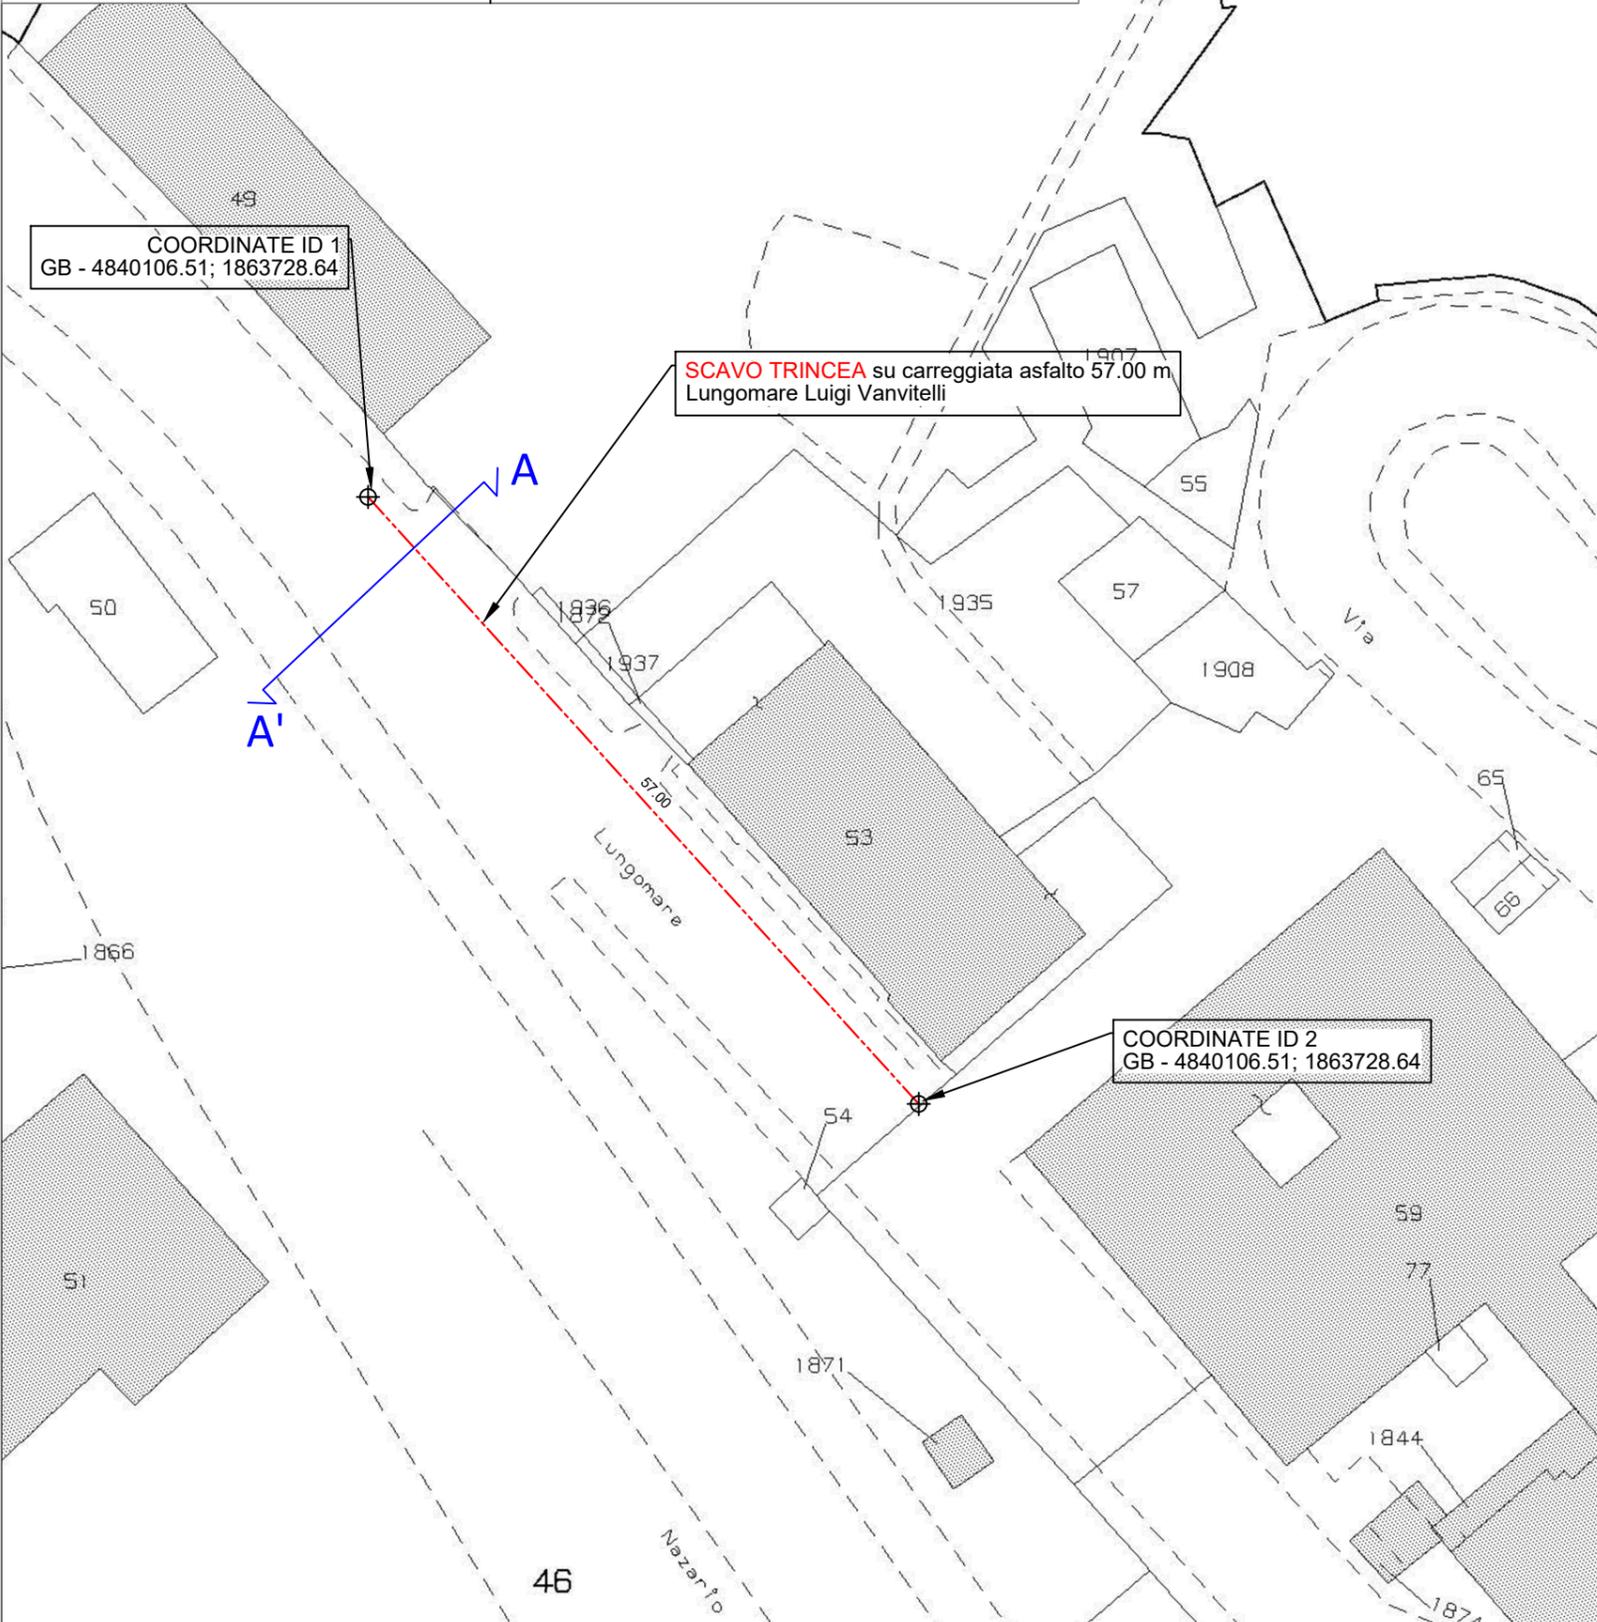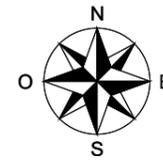

COMMITTENTE



PROGETTISTA



**REALIZZAZIONE, POSA IN OPERA
E SERVIZIO DI MANUTENZIONE DI
IMPIANTI IN FIBRA OTTICA**

**ISTANZA DI
AUTORIZZAZIONE**

ELABORATO



**SEZIONI
COMUNE DI
ANCONA**



SCALA 1:500	TAVOLA SEZIONI
NOME FILE ANCONA	Formato stampa A3
DATA 17-01-2023	

Legenda Simbologia Infrastrutture:

- Trincea
- \oplus Punto rilievo
- Area Cantiere

Rilievo topografico:

Id Punto	V0	V1	V2	C1	C2
1	CE	001	GB	4840106.51	1863728.64
2	CE	001	GB	4840065.86	1863767.76

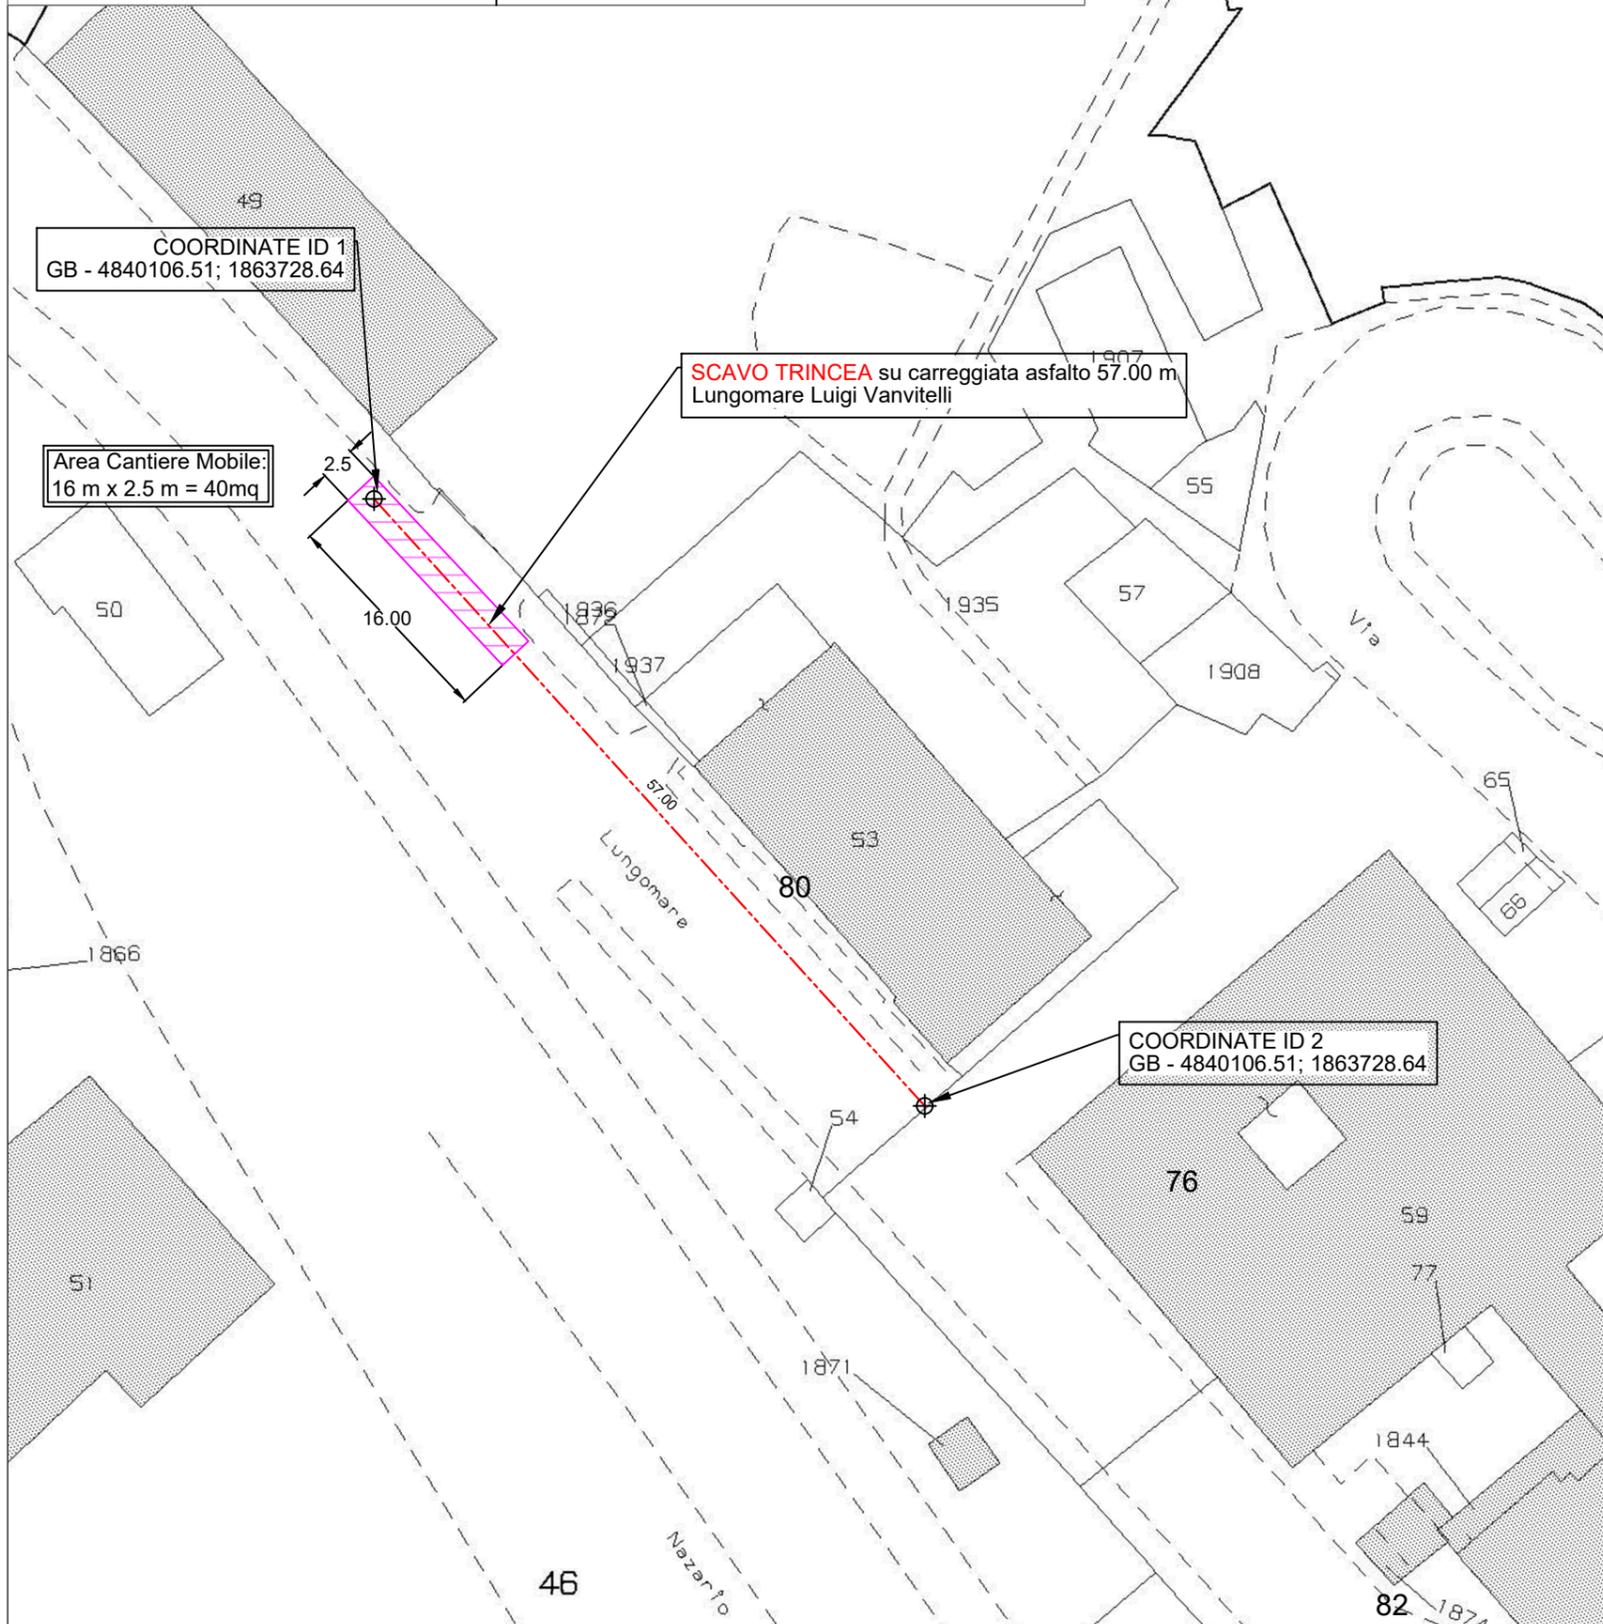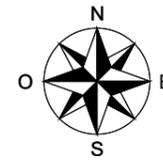

COMMITTENTE



PROGETTISTA



**REALIZZAZIONE, POSA IN OPERA
E SERVIZIO DI MANUTENZIONE DI
IMPIANTI IN FIBRA OTTICA**

**ISTANZA DI
AUTORIZZAZIONE**

ELABORATO

PLANIMETRIA AREA CANTIERE



**COMUNE DI
ANCONA**

SCALA

1:500

NOME FILE

ANCONA

TAVOLA

AREA CANTIERE

DATA **17-01-2023**

Formato stampa A3