

ESPANSO

ESPANSO

VIA RODOLFO MAZZOLA


PLANIMETRIA NUOVE OPERE

scala 1:500

| ELENCO CORPI MORTI | | | |
|--------------------|-------------|-------------|-------------|
| Numero | Peso | Latitudine | Longitudine |
| 1 | 4.700,00 Kg | 43° 36,632' | 13° 29,358' |
| 2 | 7.600,00 Kg | 43° 36,690' | 13° 29,309' |
| 3 | 2.800,00 Kg | 43° 36,671' | 13° 29,311' |
| 4 | 7.200,00 Kg | 43° 36,664' | 13° 29,315' |
| 5 | 7.200,00 Kg | 43° 36,659' | 13° 29,320' |
| 6 | 2.300,00 Kg | 43° 36,653' | 13° 29,329' |
| 7 | 4.700,00 Kg | 43° 36,652' | 13° 29,329' |
| 8 | 7.200,00 Kg | 43° 36,644' | 13° 29,344' |
| 9 | 4.700,00 Kg | 43° 36,642' | 13° 29,344' |
| 10 | 5.900,00 Kg | 43° 36,638' | 13° 29,352' |
| 13 | 4.000,00 Kg | 43° 36,671' | 13° 29,374' |
| 14 | 4.700,00 Kg | 43° 36,664' | 13° 29,380' |
| 15 | 4.700,00 Kg | 43° 36,666' | 13° 29,333' |



- LEGENDA**
- 1. Opere autorizzate con art. 24 e già realizzate
 - 2, 3, 6. Opere comunicate alla A.S.P. ed oggetto della presente richiesta di integrazione
 - 4, 5, 7. Opere comunicate alla A.S.P. da realizzare con tempi in corso di definizione

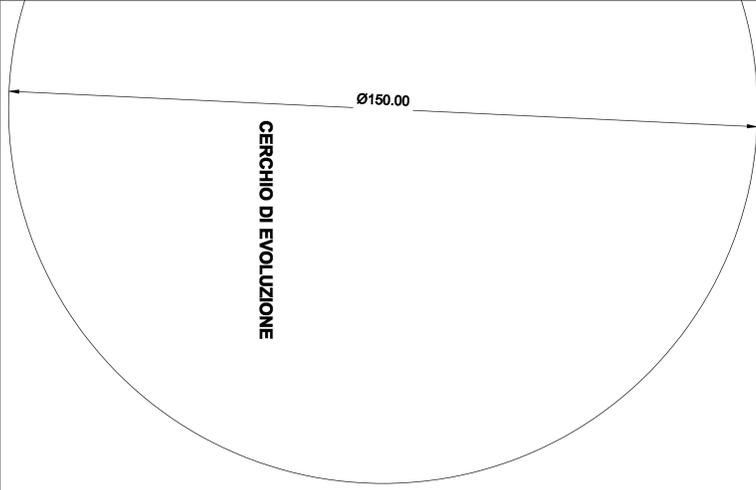

STUDIO DI INGEGNERIA TALEVI
 Piazza Cavour 13 - 60121 Ancona Tel. 071/200020 - Fax 071/203348
 e-mail : info@studioditalevi.it

FERRETTIGROUP
 SUPER YACHT YARD

COMUNE DI ANCONA

PROGETTO ARCHITETTONICO

COMMITTENTE: FERRETTI SPA - CANTIERE DI ANCONA

PROGETTO: CONCESSIONE DEMANIALE STABILIMENTO VIA MATTEI ZONA ZIPA PORTO DI ANCONA

DATA: 14.02.2023 N° PROG.:
 ELABORATO: SCALA 1:500
 PLANIMETRIA NUOVE OPERE TAVOLA **2**

Disegno di proprietà dei progettisti. Lo studio utilizza i propri diritti a termini di legge