

Francesco Vecchietti Ingegnere
Via Marconi, 32 - Ancona
Tel 071.2071236
fravechietti@gmail.com

COMUNE DI ANCONA
ISTANZA PER FUSIONE DI n. 3
CONCESSIONI DEMANIALI
CO.PE.MO. SOC. COOP. A.R.L.

SCALA 1:500

COPEMOMFusioneConc.dwg


TAVOLA

01 di 03

AGGIORNAMENTO

Febbraio 2023


OGGETTO
STATO CONCESSIONATO
PLANIMETRIA GENERALE

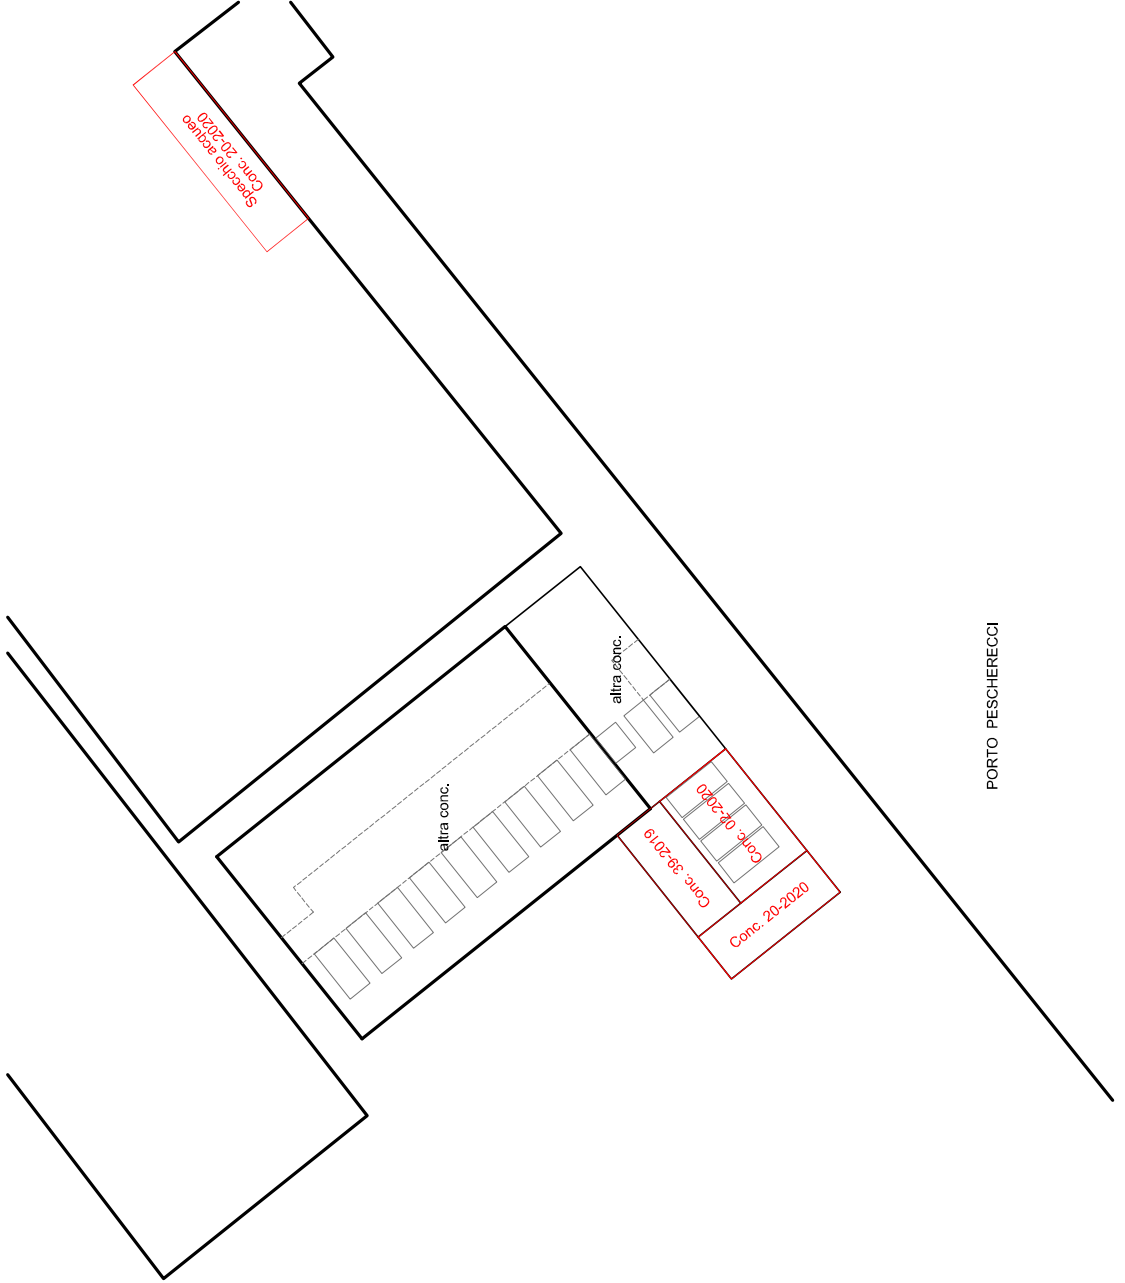

Francesco Vecchietti Ingegnere
Via Marconi, 32 - Ancona
Tel 071.2071236
fravechietti@gmail.com

COMUNE DI ANCONA
ISTANZA PER FUSIONE DI n. 3
CONCESSIONI DEMANIALI
CO.PE.MO. SOC. COOP. A.R.L.

OGGETTO	STATO CONCESSIONATO PLANIMETRIA QUOTATA
AGGIORNAMENTO	Febbraio 2023
TAVOLA	02 di 03
SCALA 1:100	COPEMOMFusioneConc.dwg

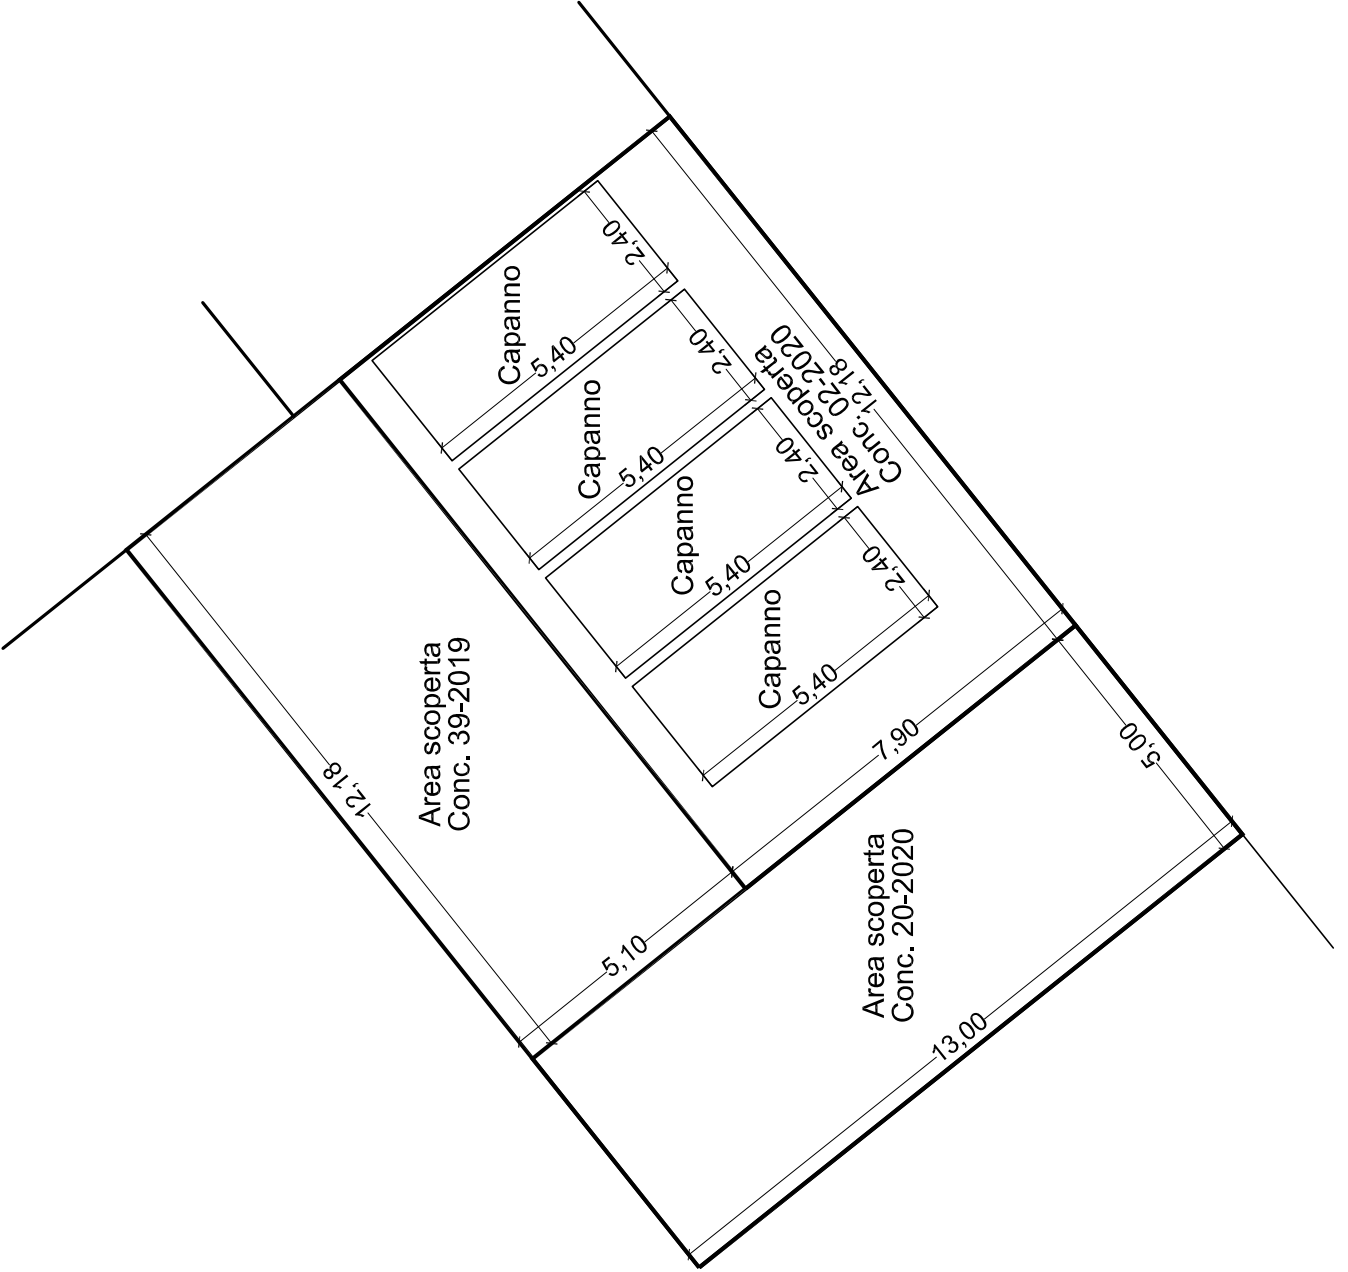

Francesco Vecchietti Ingegnere
Via Marconi, 32 - Ancona
Tel 071.2071236
fravecchietti@gmail.com

COMUNE DI ANCONA
ISTANZA PER FUSIONE DI n. 3
CONCESSIONI DEMANIALI
CO.PE.MO. SOC. COOP. A.R.L.

OGGETTO	STATO DI PROGETTO PLANIMETRIA QUOTATA
AGGIORNAMENTO	Febbraio 2023
TAVOLA	03 di 03
SCALA 1:100	COPEMOMFusioneConc.dwg

