



Dott. Ing. Paolo Cerasoli  
Dott. Ing. Luigi Cerasoli

Studio di Ingegneria  
**Cerasoli**

## COMUNE DI PESCARA

Autorità di Sistema Portuale  
del Mare Adriatico centrale

Rinnovo concessione demaniale marittima  
n° 12 del 2012

ELABORATI GRAFICI

TAV.

oggetto:

data.:

Marzo 2023

Secondo tratto nuovo oleodotto

1

per la  
Abruzzo Costiero S.r.l.


il progettista  
dott. ing. Luigi Cerasoli



Via Raffaello 18  
65124 PESCARA

Tel 085/4216461

www.cerasoli.it  
e-mail: info@cerasoli.it

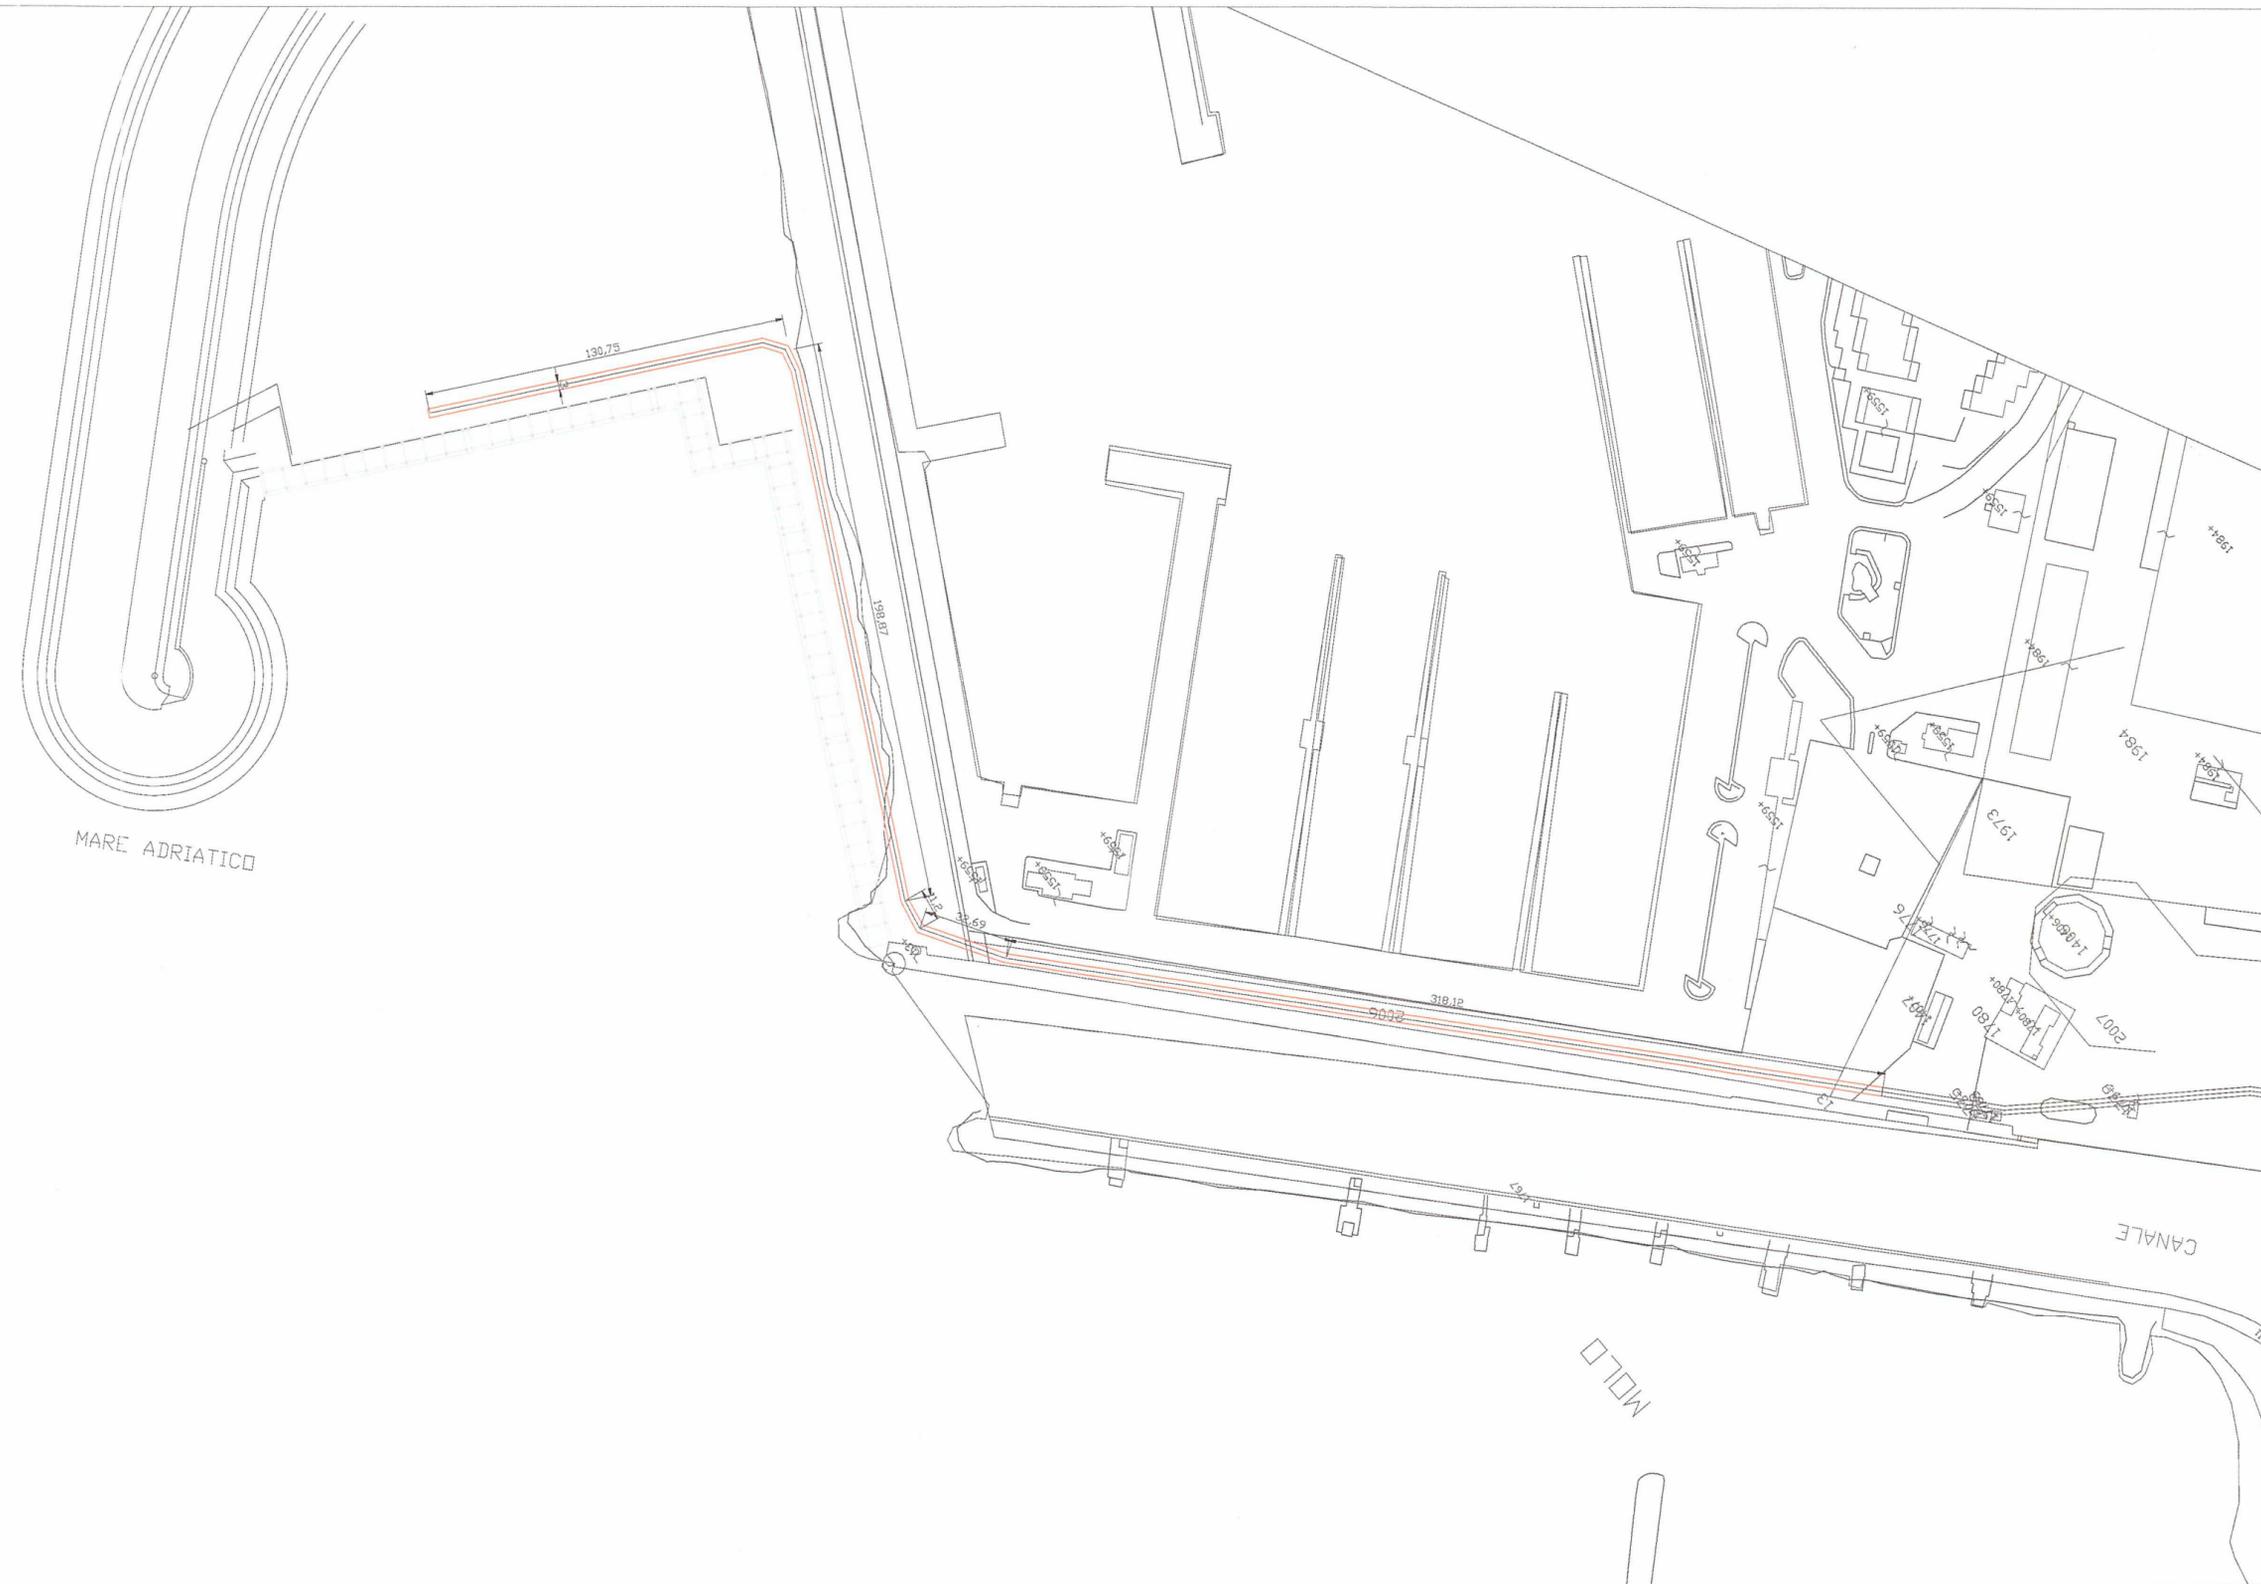

Planimetria secondo ed ultimo tratto del nuovo oleodotto. Lunghezza ml 691,63 - Occupazione di superficie virtuale mq 2074,43