

STUDIO
ARCHIPOLIS

VIA CALATAFIMI n.60 63039 SAN BENEDETTO DEL TRONTO TEL MOB 3281478316 e-mail:ing.palestini@archipolis.it

DOMENICO PALESTINI INGEGNERE

COMUNE DI

SAN BENEDETTO DEL TRONTO

(ASCOLI PICENO)

OGGETTO:

PLANIMETRIA DI UN LOCALE AD USO UFFICIO SITO
SITO IN ZONA DEMANIO MOLO NORD

CONCESSIONE DEMANIALE
PETROL FISHING sas


IL PROGETTISTA

DOMENICO PALESTINI INGEGNERE



IL PROPRIETARIO

PETROL FISHING sas

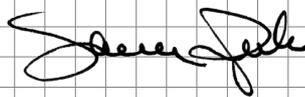

TAVOLA

UNICA

RIFERIMENTO

PERMESSO DI COSTRUIRE n.274/2008

ELABORATI

- PLANIMETRIA PORTO

- PIANTE, PROSPETTI E SEZIONE


SCALA

1:1000


1:50

DATA


22/12/2022

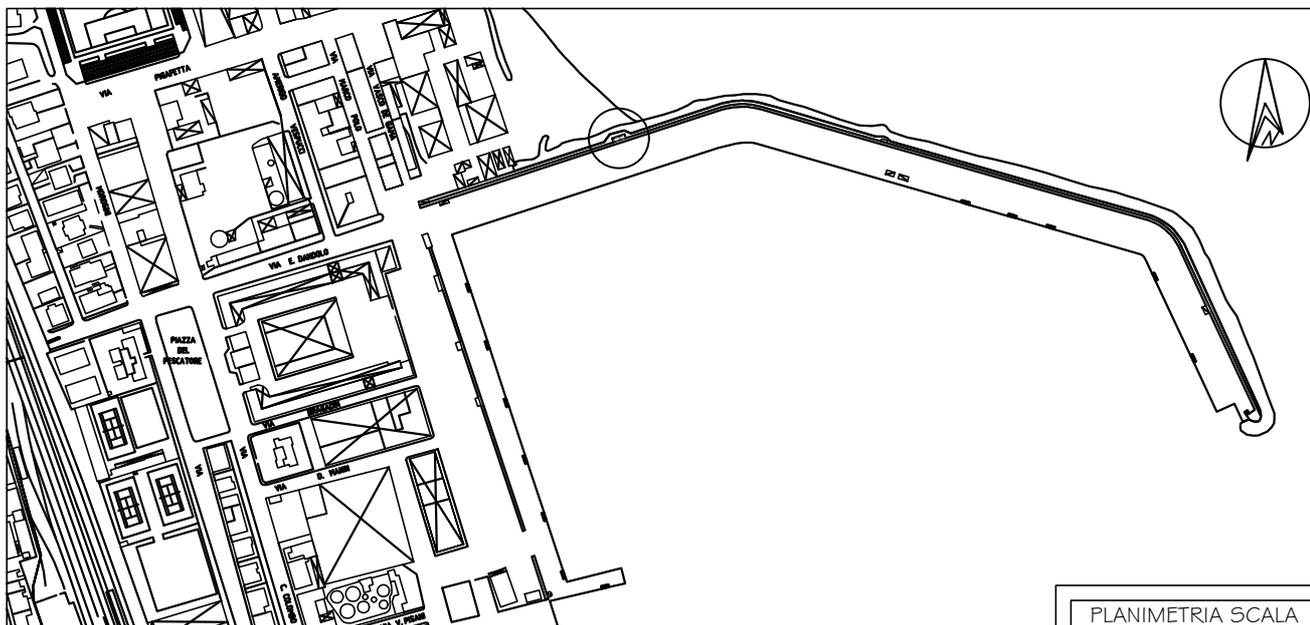


PLANIMETRIA SCALA 1:5000

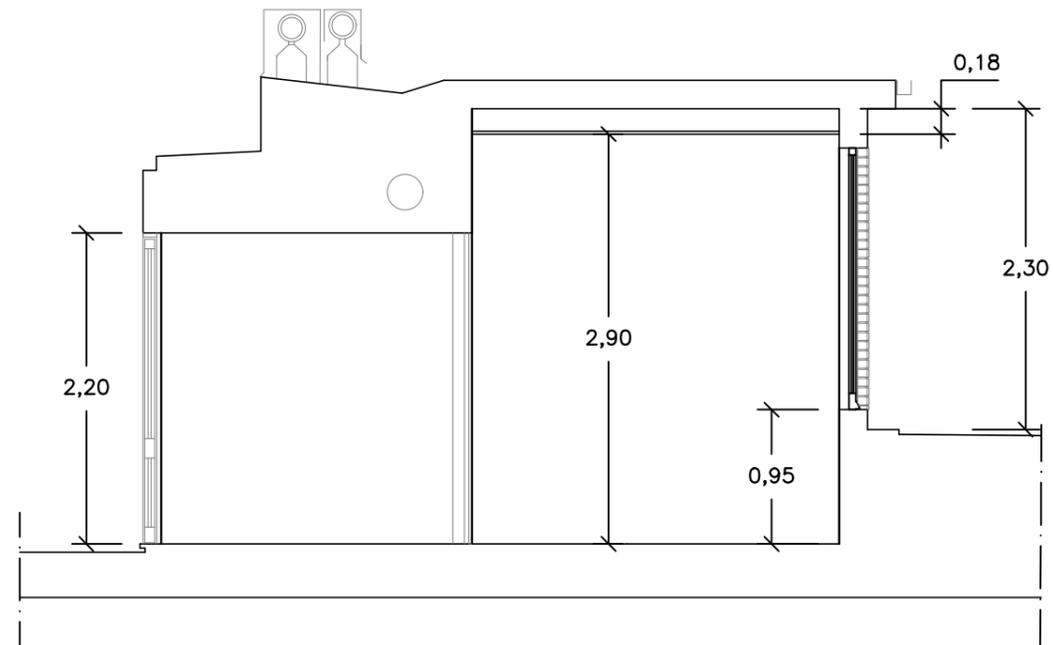


SEZIONE a-a'

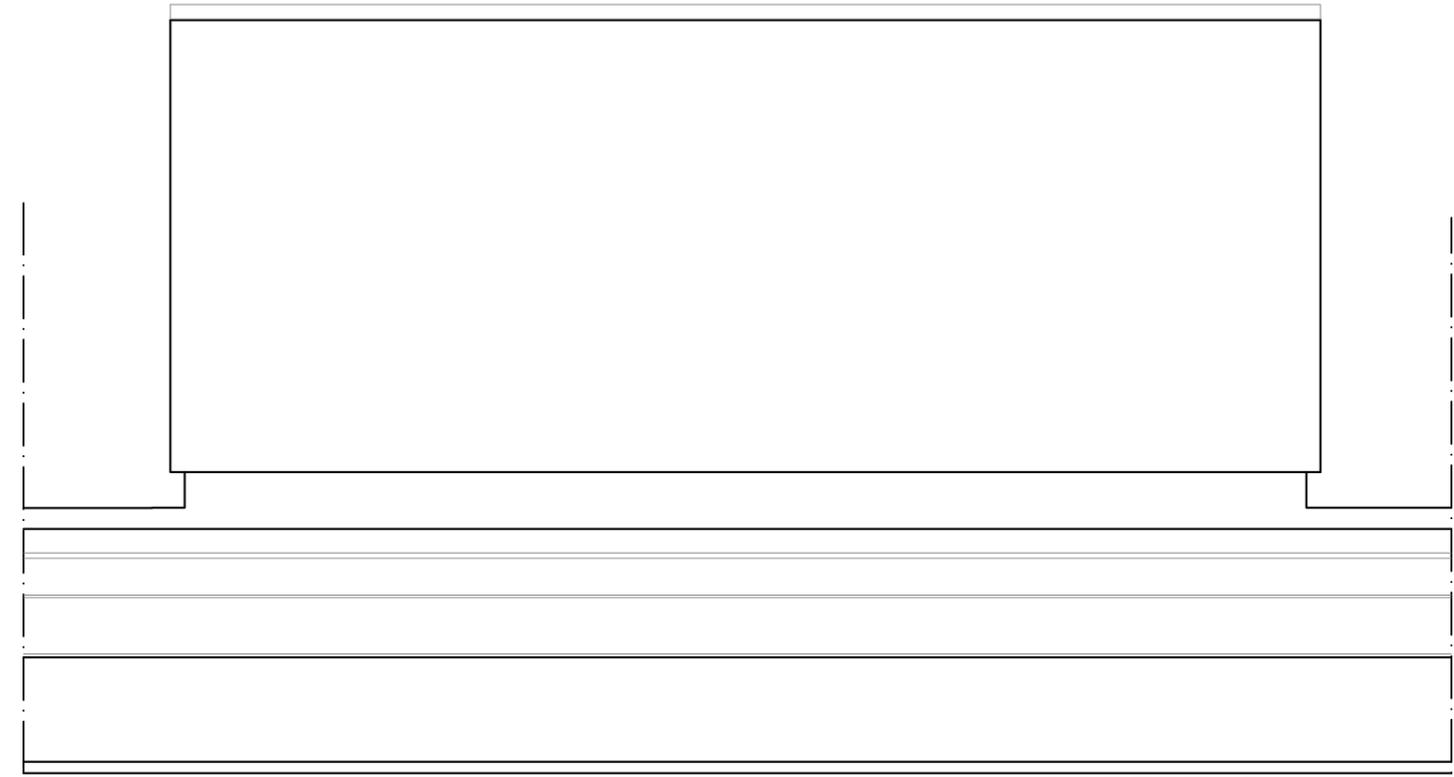

COPERTURA

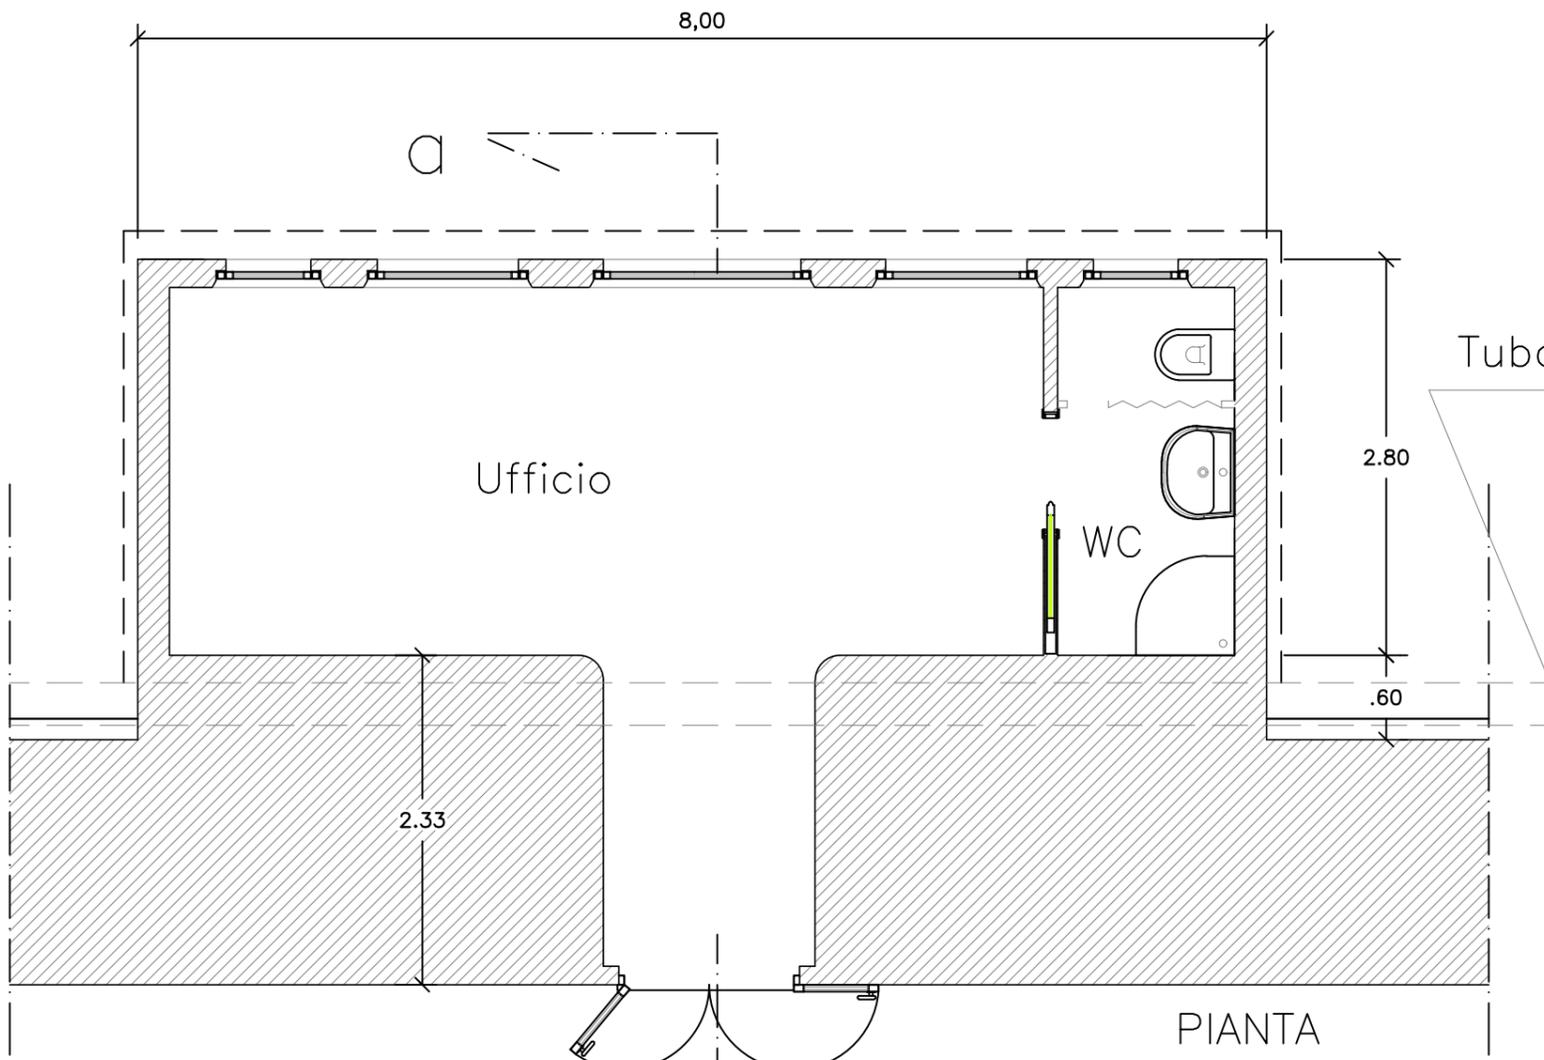


PIANTA

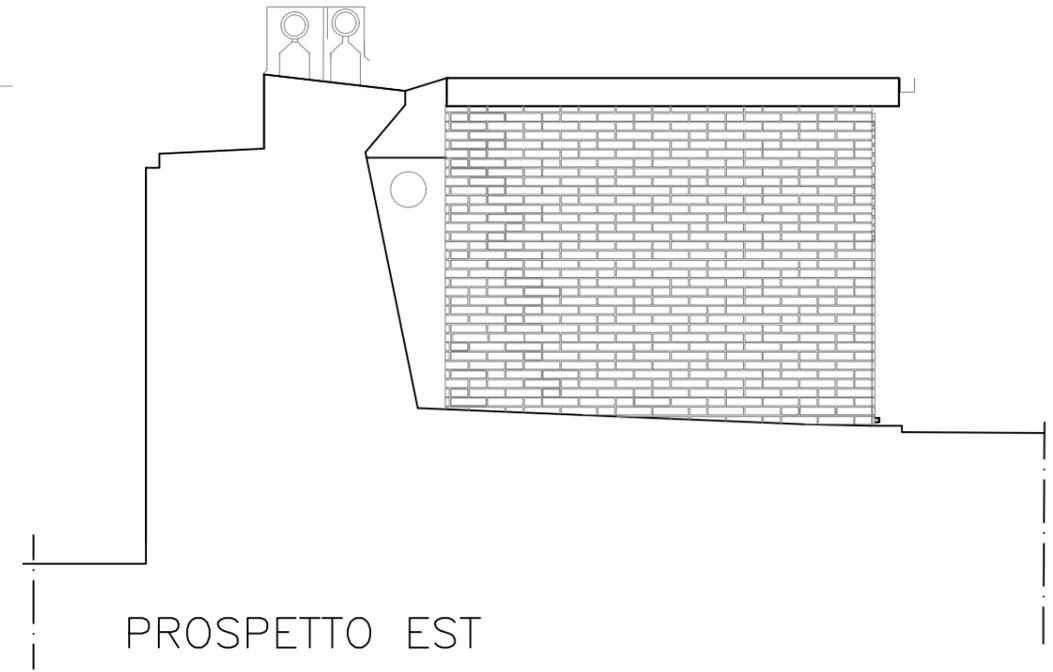


PROSPETTO EST



PROSPETTO SUD

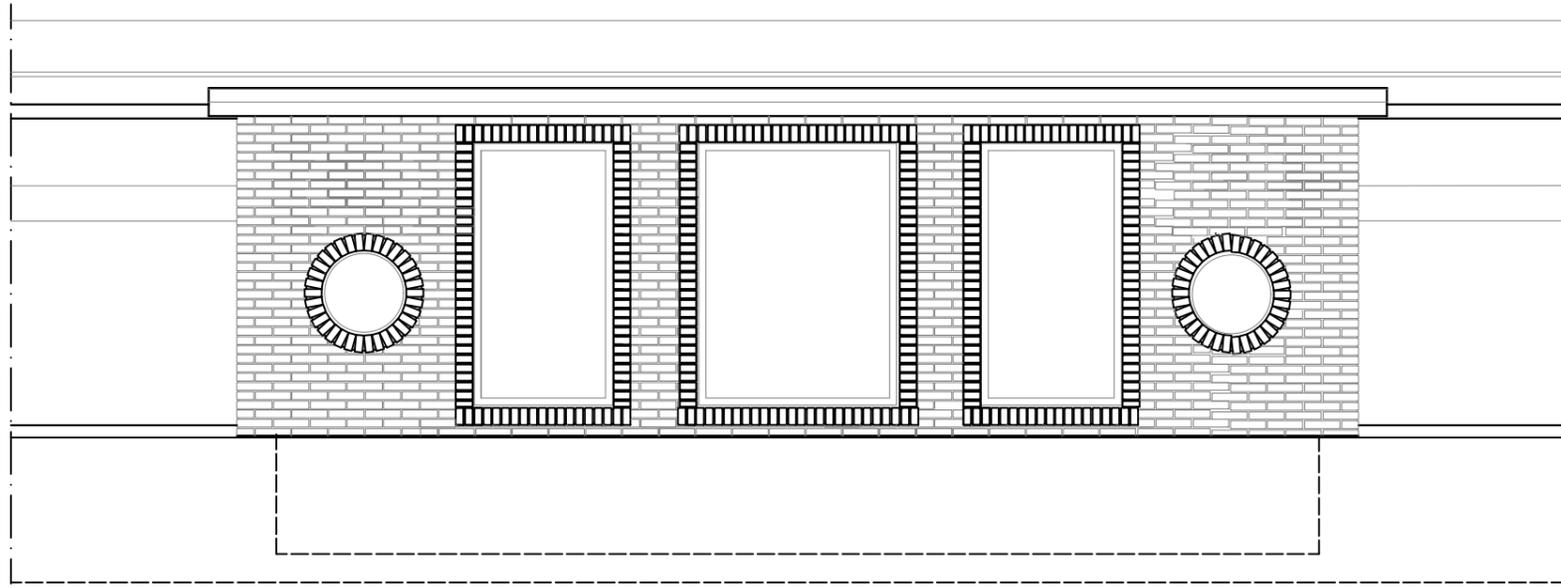

PROSPETTO NORD

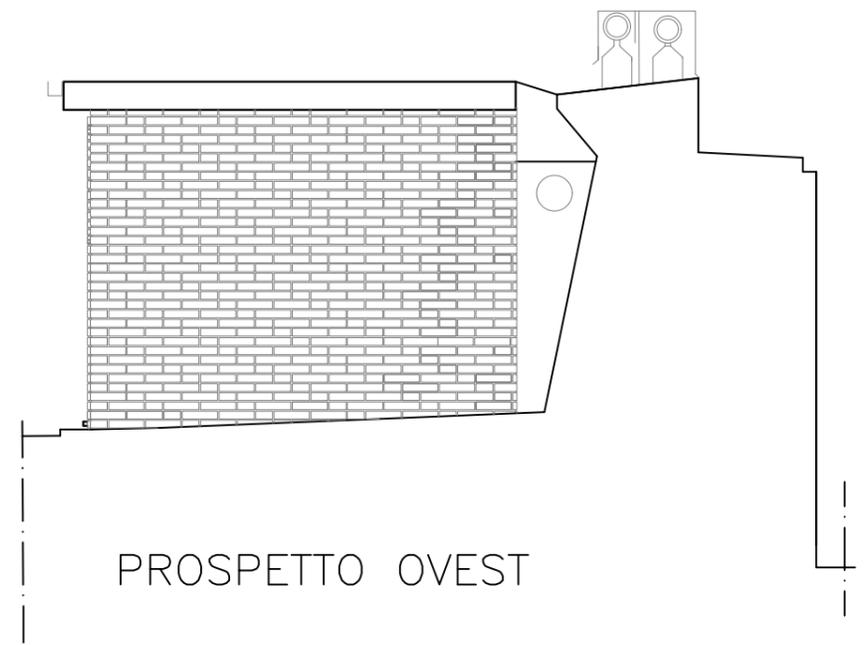

PROSPETTO OVEST