

Comune di San Benedetto del Tronto

Domanda di variazione al contenuto della concessione demaniale marittima.

(Rif. Conc.n.99 del 29.07.2011)

Località : Porto – Molo Sud

Il Tecnico

Nicola Peronzi
 Nicola Peronzi

Il richiedente

CIRCOLO NAUTICO SAMBENEDETTESE

Il Presidente
 Igor Baiocchi

Tavola N.

unica

Elaborati


- Planimetria scala 1:1000 con ubicazione concessione
- Planimetria scala 1:200
- Particolare scala 1:100

Planimetria scala 1:1000
 con ubicazione concessione




Planimetria scala 1:200

area adibita a ricovero e manutenzione imbarcazioni dei soci

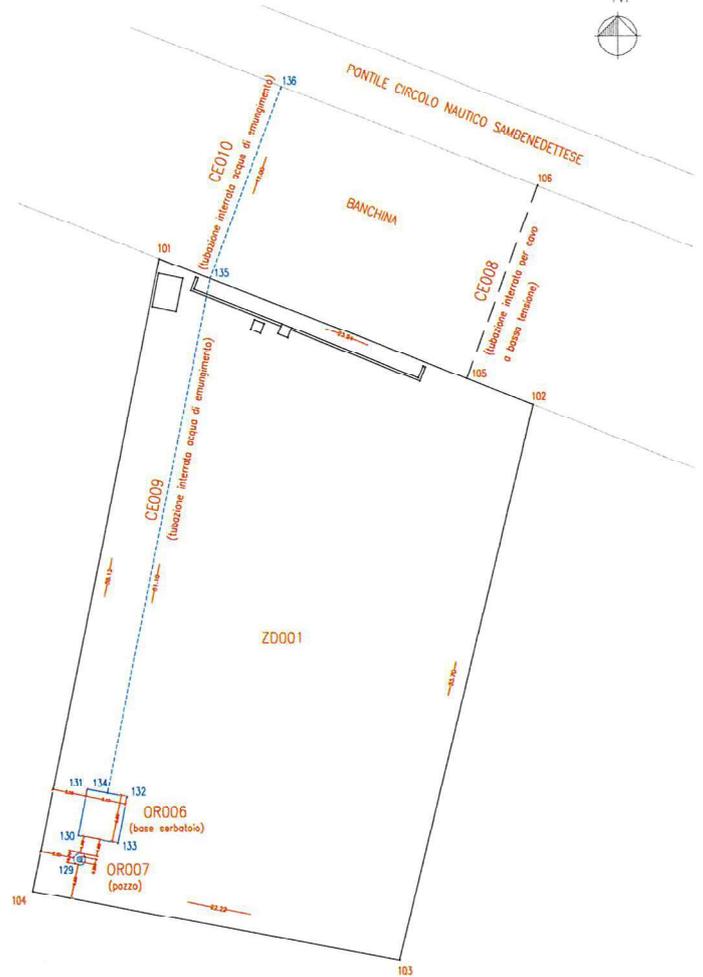

Particolare scala 1:100

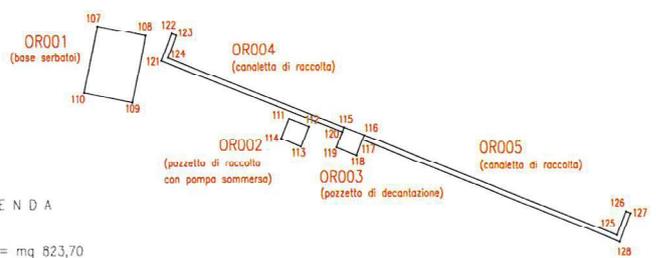

LEGENDA

ZD001 = mq 823,70

- OR001 (base num2 serbatoi da 1000 lt cad.) = mq 2,93
- OR002 (pozzetto di raccolta con pompa sommersa) = mq 0,41
- OR003 (pozzetto di decantazione) = mq 0,41
- OR004 (canaletta di raccolta) = mq 0,97
- OR005 (canaletta di raccolta) = mq 1,36
- OR006 (base num.1 serbatoio di raccolta acqua da 5000 lt) = mq 6,72
- OR007 (pozzo, diam.scavo ml 0,70 , tubo perforato diam. ml 0,30 , profondità max ml 12,00) = mq 0,38

CE008 (tubazione interrata per cavo a bassa tensione) = ml 12,00

CE009 (scavo ml 0.40xh.1,00 per interramento tubazione acqua di emungimento) = ml 31,10

CE010 (scavo ml 0.40xh.1,00 per interramento tubazione acqua di emungimento) = ml 12,00

AUTORITA' DI SISTEMA PORTUALE DEL MARE ADRIATICO CENTRALE
 Protocollo N.0005313/2023 del 23/03/2023