

P.R.G.



# Città di Pescara


Area Urbanistica  
Settore Assetto del Territorio  
Servizio Pianificazione  
Piano Regolatore Generale

2	4	6	9	12	15	17
1	3	5	8	11	14	16
210+3						

a	b
9	
c	d




SCALA 1:5.000

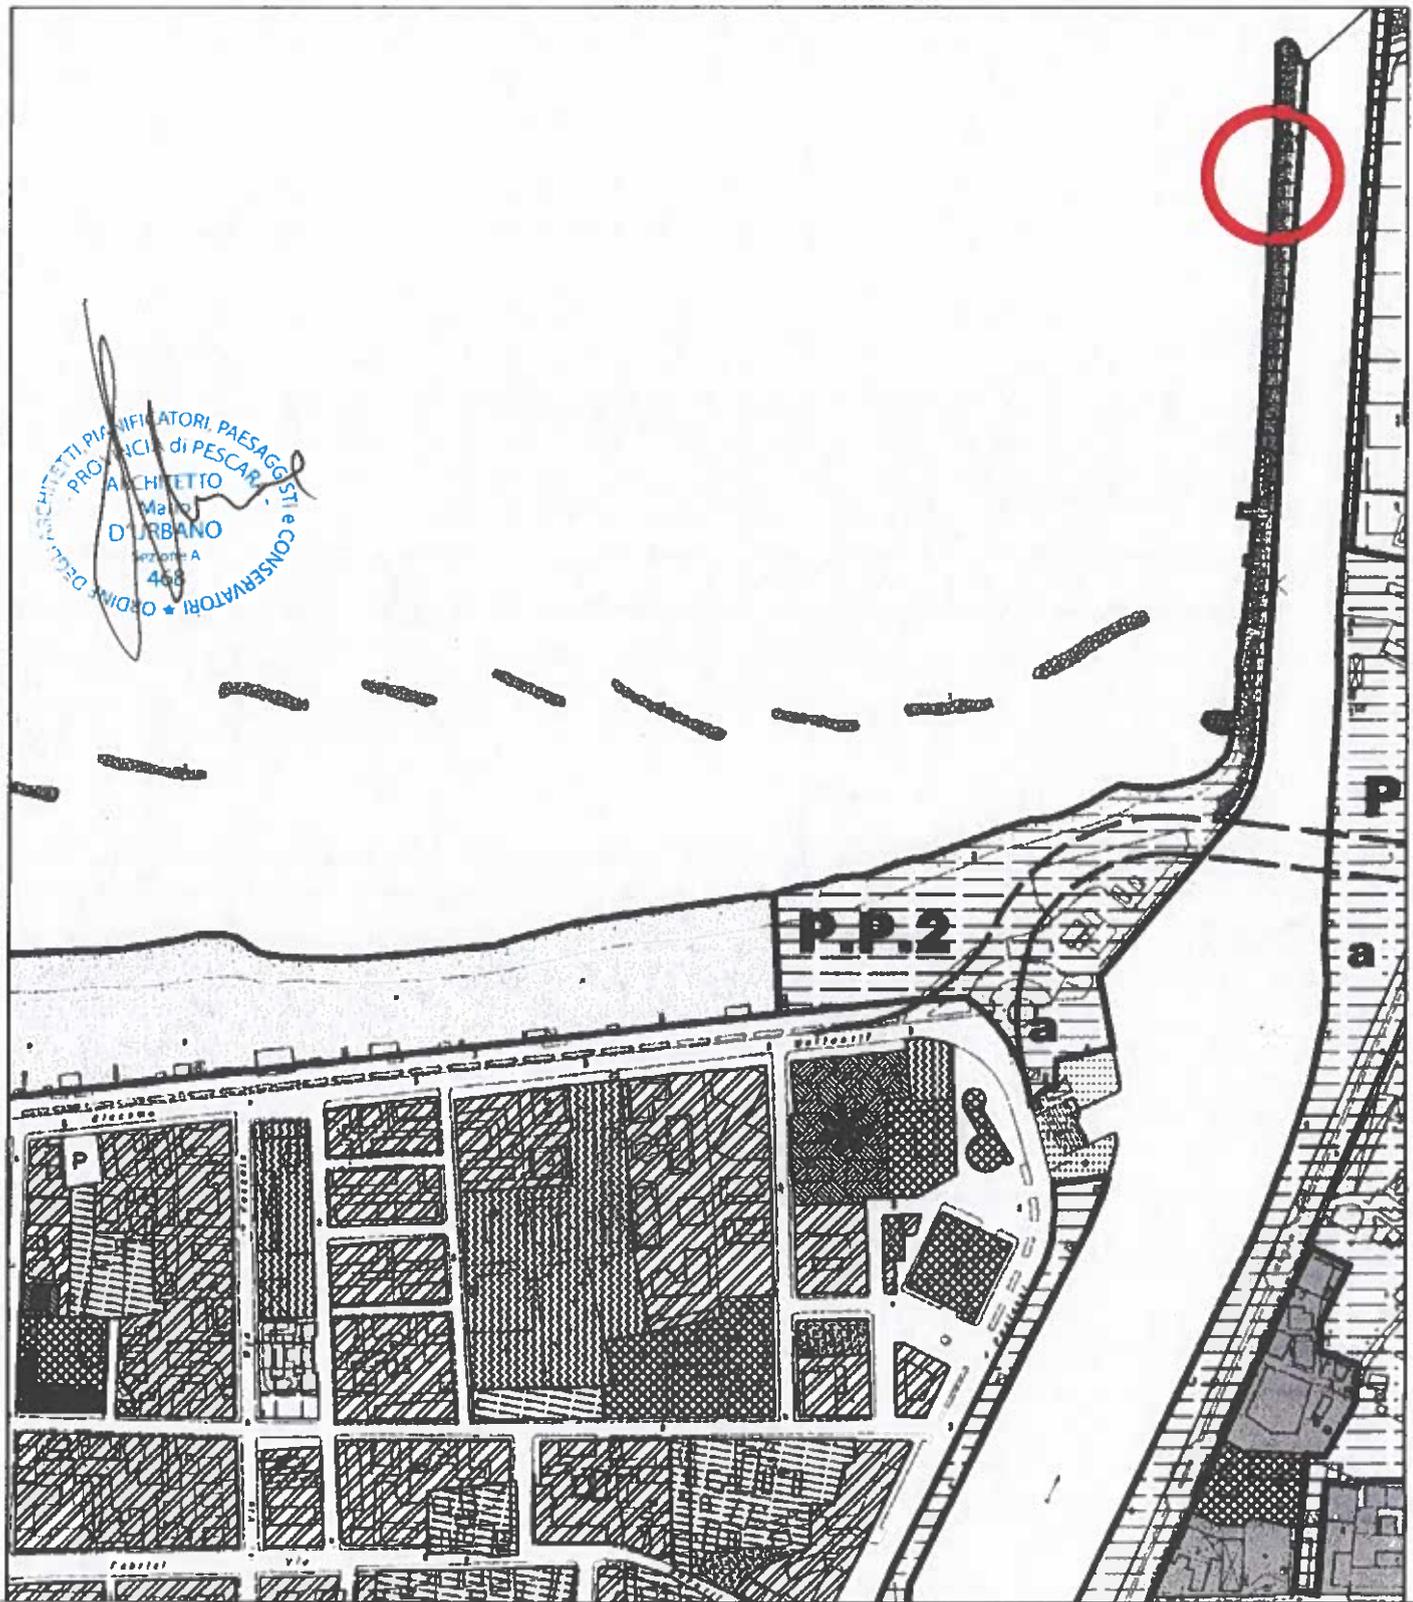

ORDINE DEGLI ARCHITETTI, PIANIFICATORI, PAESAGGISTI e CONSERVATORI  
PROVINCIA di PESCARA  
ARCHITETTO  
Mauro  
D'URBANO  
Sezione A  
468

l'area e l'immobile in oggetto sono ubicati nel molo nord, in zona PP2

### TAVOLA DEI VINCOLI PRG

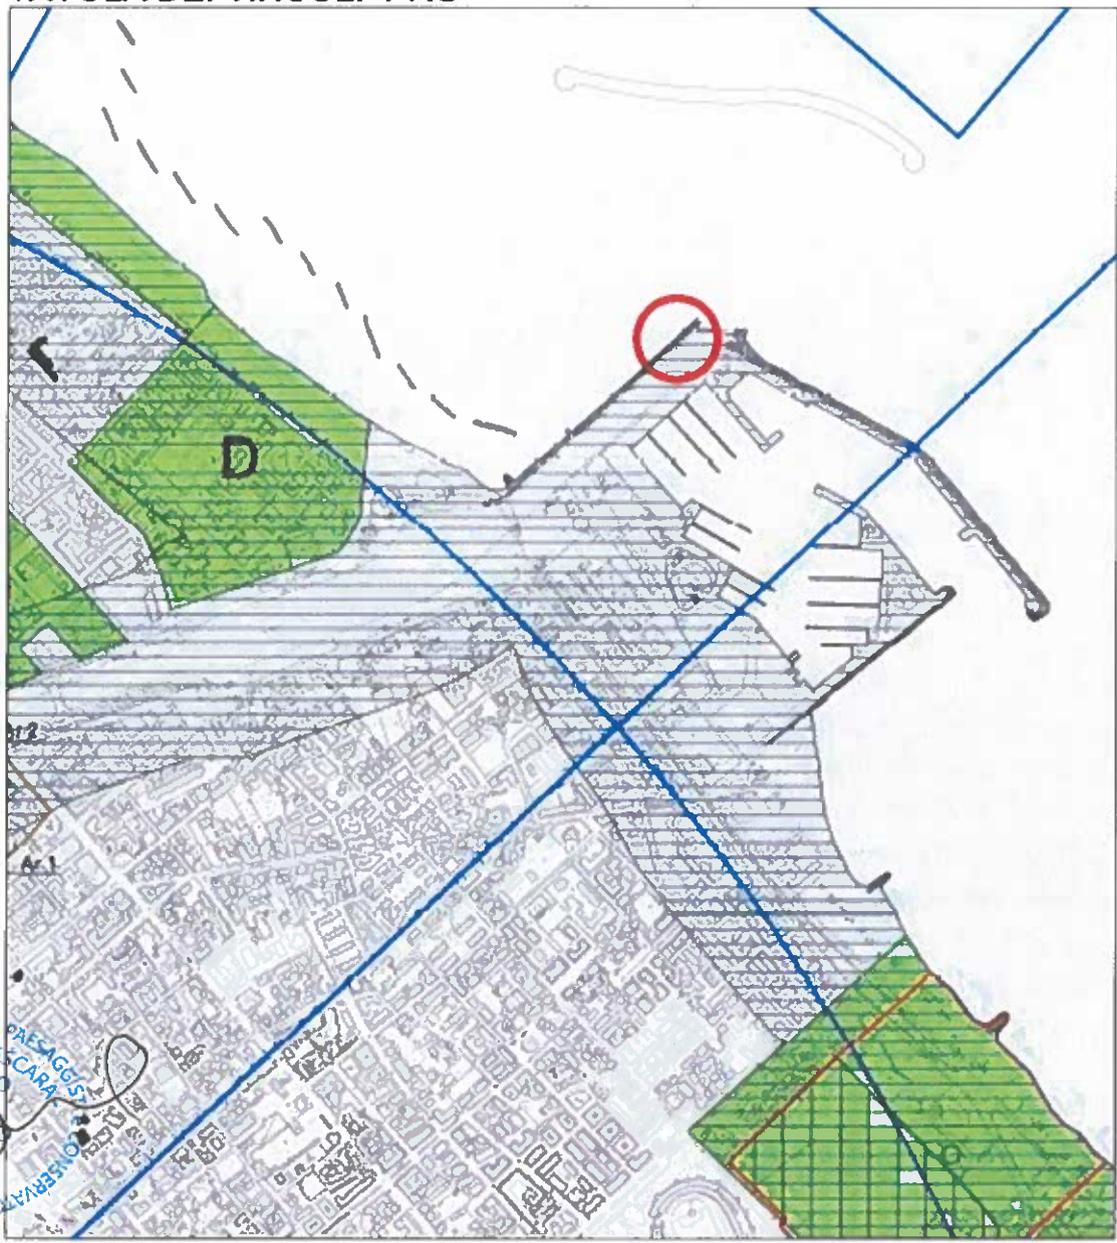


PROVINCIA DI PESCARA  
ARCHITETTO  
MARIO D'URBANO  
Sezione A  
488  
CONSERVATORI  
ORDINE DEGLI ARCHITETTI  
PAESAGGISTI

	<b>ZONE DICHIARATE DI NOTEVOLE INTERESSE PUBBLICO E SOTTOPOSTE ALLA TUTELA PAESISTICA</b> (ex Legge n. 1497 del 29-06-1939 modificata ed integrata con D.L. n. 490 del 29/10/1999)
<b>A</b>	D.M. del 02-04-1965 - G.L. n. 149 del 11-06-1965
<b>B</b>	D.M. del 13-05-1965 - G.L. n. 269 del 27-10-1965
<b>C</b>	D.M. del 31-05-1965 - G.L. n. 269 del 27-10-1965
<b>D</b>	D.M. del 04-02-1966 - G.L. n. 163 del 05-07-1966
<b>E</b>	D.M. del 07-05-1974 - G.L. n. 150 del 10-06-1974
<b>F</b>	PROPOSTA DI VINCOLO PAESISTICO DELLA COMMISSIONE PROVINCIALE PER LA TUTELA DELLE RISERVE NATURALI DEL COMUNE DI PESCARA DEL 15-06-1977
	<b>AREE SOTTOPOSTE A VINCOLO IDROGEOLOGICO POSTO DAL MINISTERO AGRICOLTURA E FORESTE IN DATA 12-01-1956</b>

3



# CATASTALE

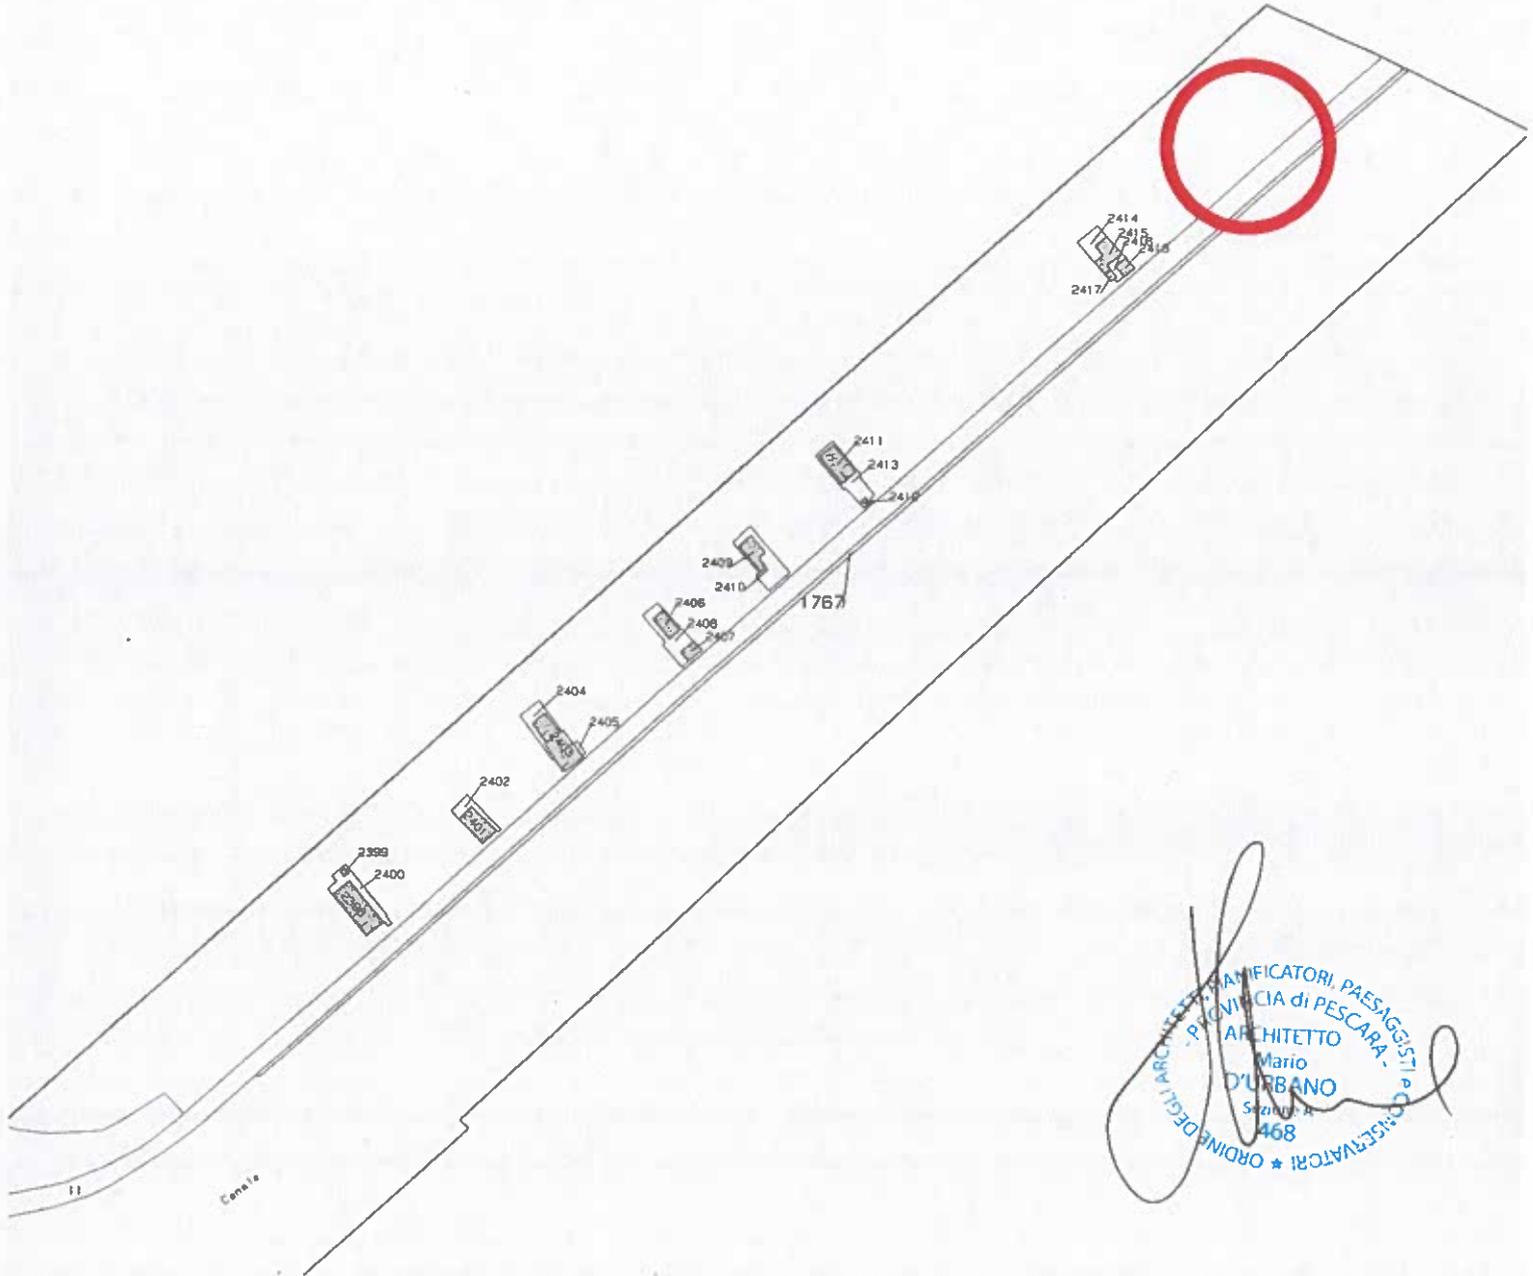

immobile individuato al catasto urbano al Foglio n. 27

4

MODIFICHE DI  
VARIANTE

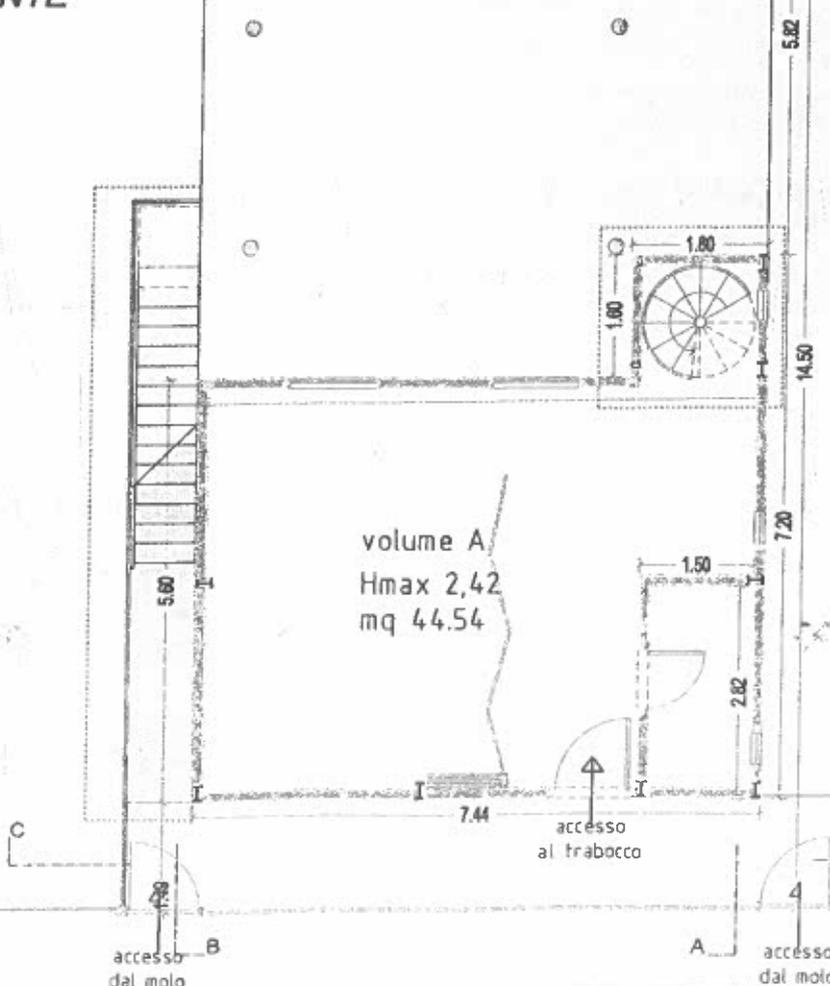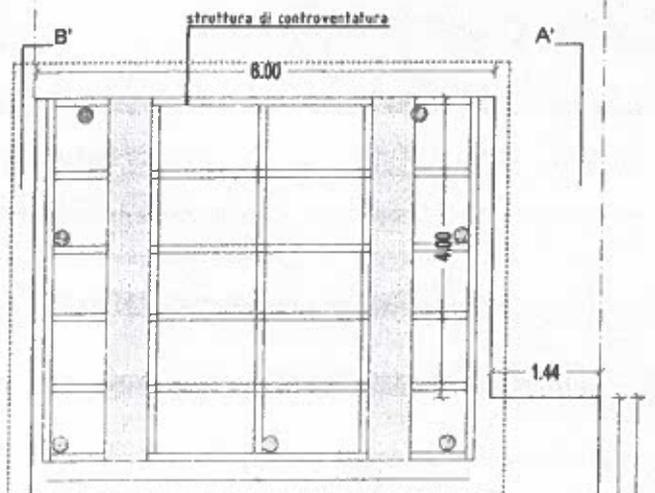


ARCHITETTI PIANIFICATORI, PAESAGGISTI  
e CONSERVATORI  
ORDINE DEGLI ARCHITETTI  
PROVINCIA DI PESCARA  
ARCHITETTO  
Mauro  
GIURBANO  
Sezione  
498

PIANO TERRA

molo nord

5

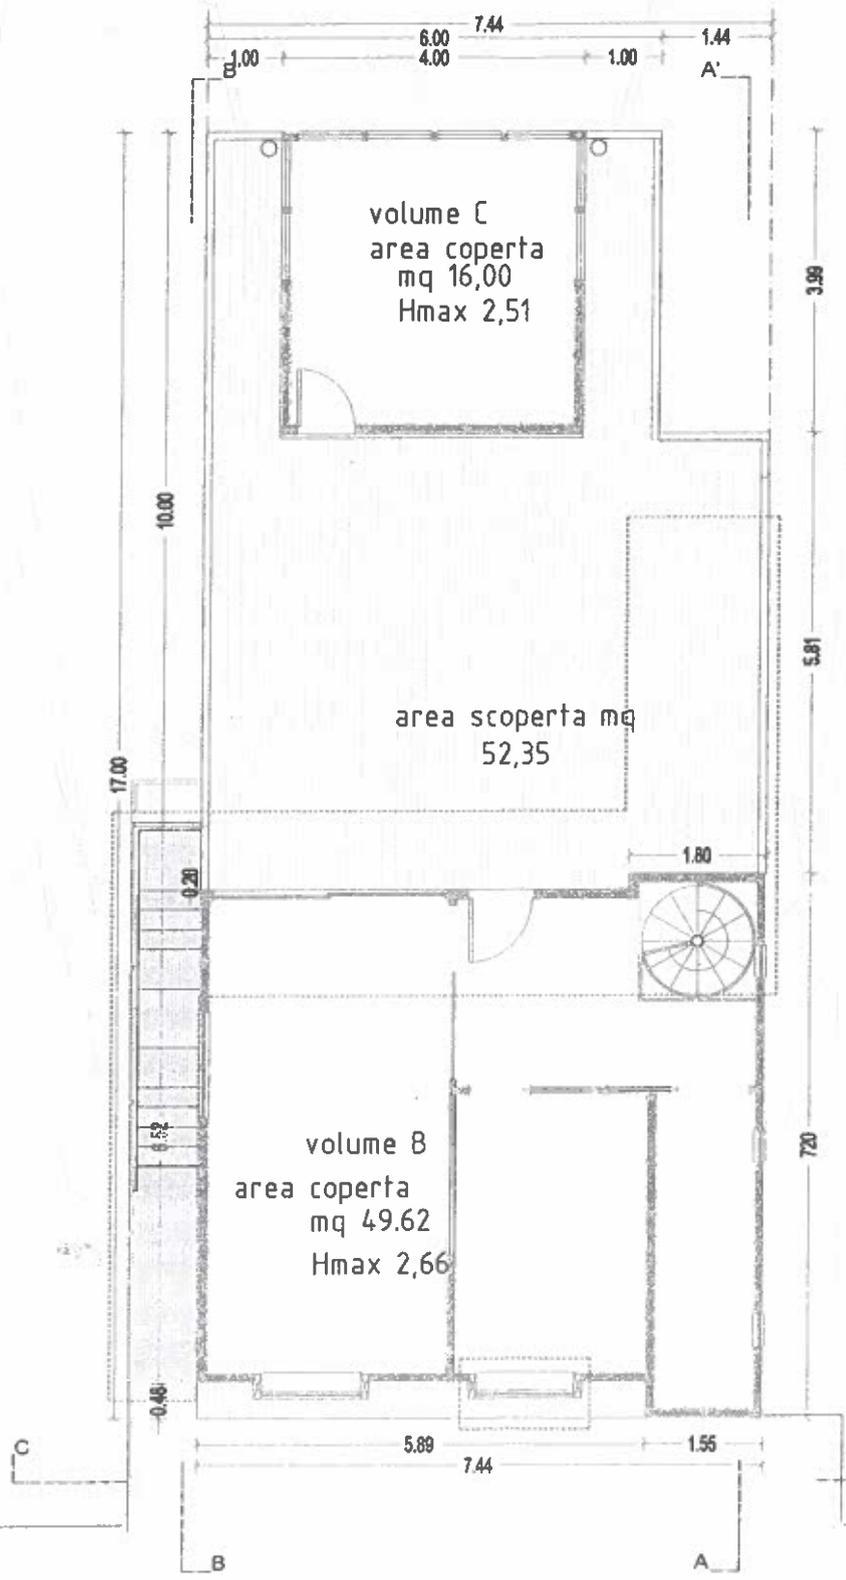

linea mare

PROVINCIA di PESCARA  
ARCHITETTO  
Mario  
D'URBANO  
Sezione  
468

PIANO RIALZATO

molo nord