

STUDIO  
**ARCHIPOLIS**  
VIA CALATAFIMI n.60 63039 SAN BENEDETTO DEL TRONTO (AP)  
T.Mob.: 328-1478316 E-MAIL: ing.palestina@archipolis.it PEC: domenico.palestini@ingpec.eu  
**DOMENICO PALESTINI INGEGNERE**

COMUNE DI  
**SAN BENEDETTO DEL TRONTO**  
(ASCOLI PICENO)

MANUFATTO ADIBITO A DEPOSITO ATTREZZATURA DA  
PESCA SITO IN VIA MARCO POLO N°14 IN CONCESSIONE  
ALLA DITTA "IMPRESA DI PESCA F.LLI VOLTATTORNI DI  
VOLTATTORNI L. & S. SNC



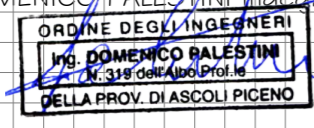
IL PROGETTISTA	IL CONCESSIONARIO
DOMENICO PALESTINI Ingegnere	IMPR. DI PESCA F.LLI VOLTATTORNI
	



TAVOLA  
**UNICA**  
RIFERIMENTO E PRECEDENTI

ELABORATI  
- PIANTE, PROSPETTI E SEZIONI

SCALA  
1:100  
DATA  
12/12/2023

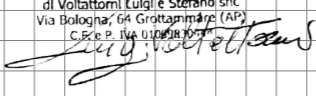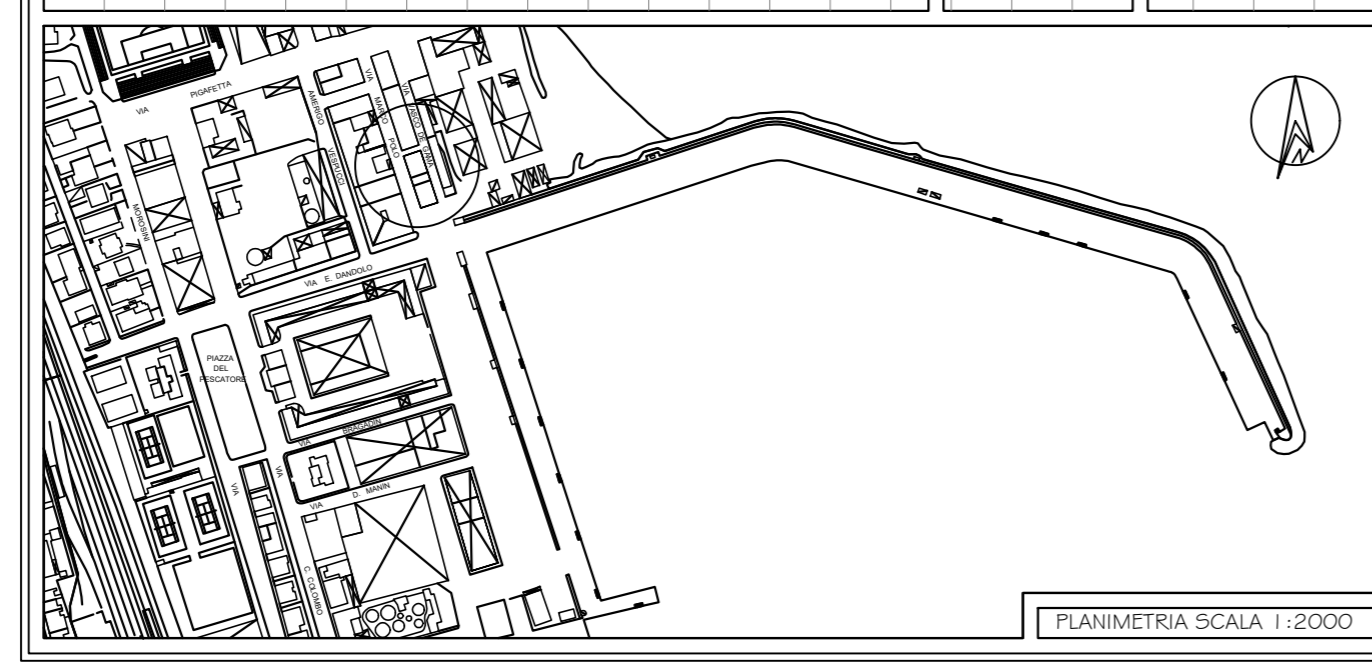

\* A TERMINE DELLE VIGENTI LEGGI SUI DIRITTI DI AUTORE QUESTO DISEGNO NON PUO' ESSERE UTILIZZATO, RIPRODOTTO E/O COMUNICATO AD ALTRI SENZA AUTORIZZAZIONE DELLO STUDIO ARCHIPOLIS

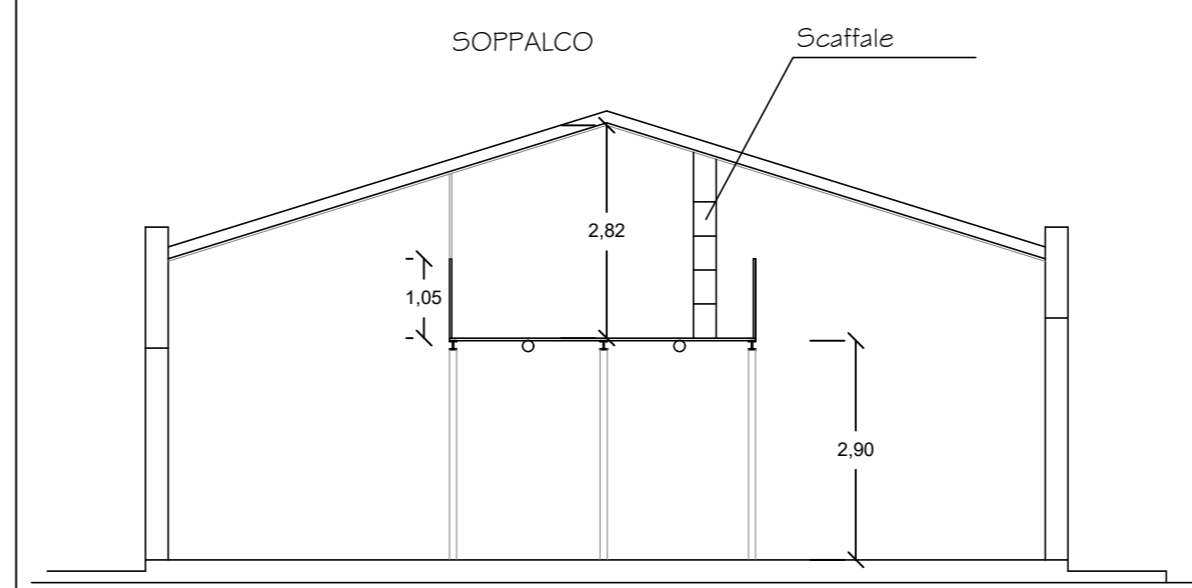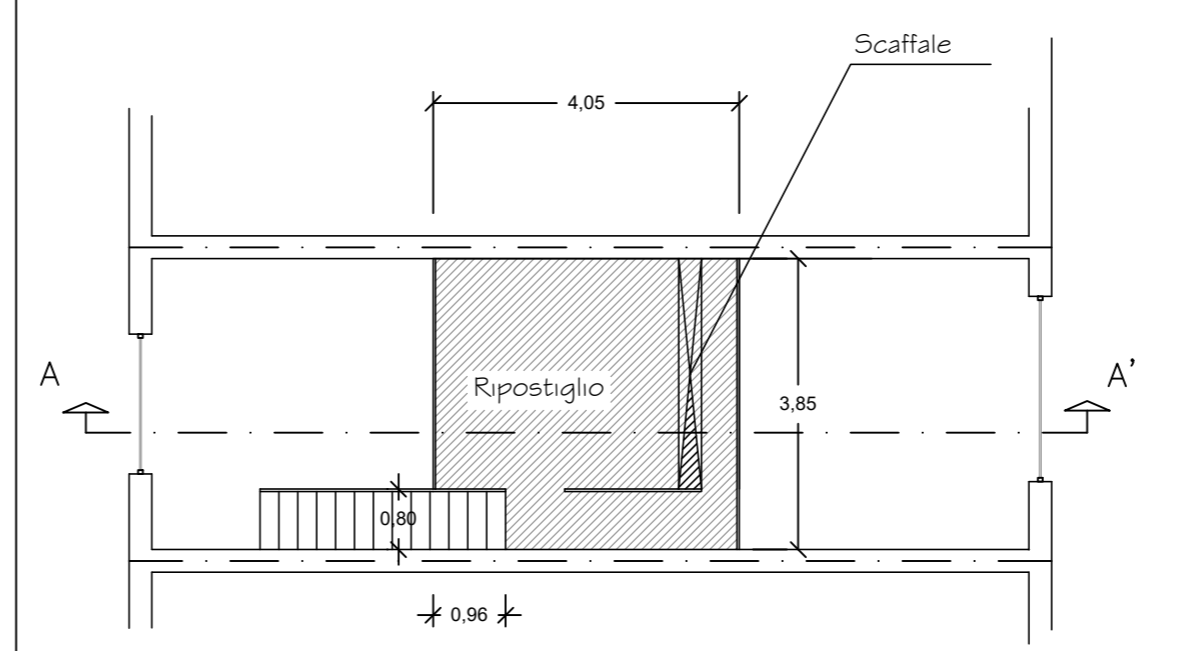

Superficie locale officina mq.44,50  
Superficie soppalco 1/3 di mq.44,50 = mq.14,83

