

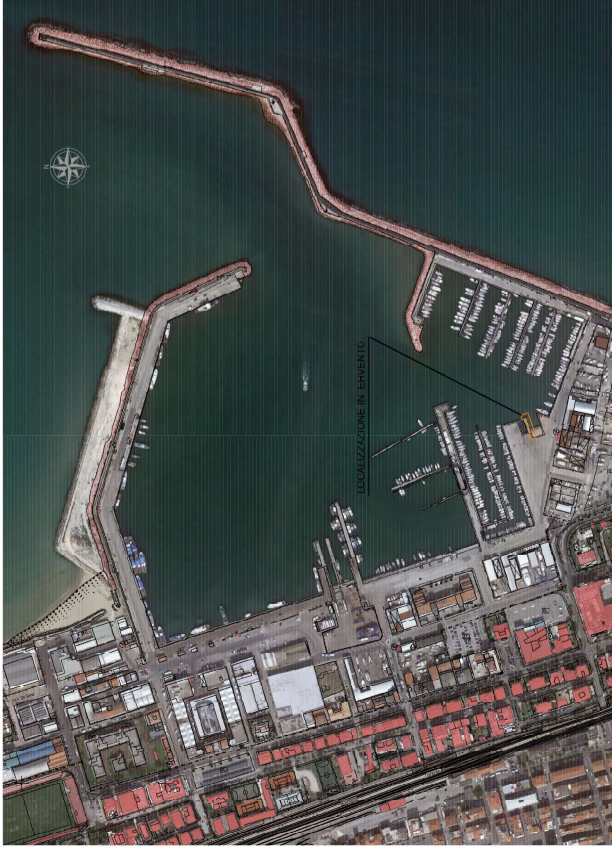



Planimetria generale porto di San Benedetto del Tronto
scala 1:5000

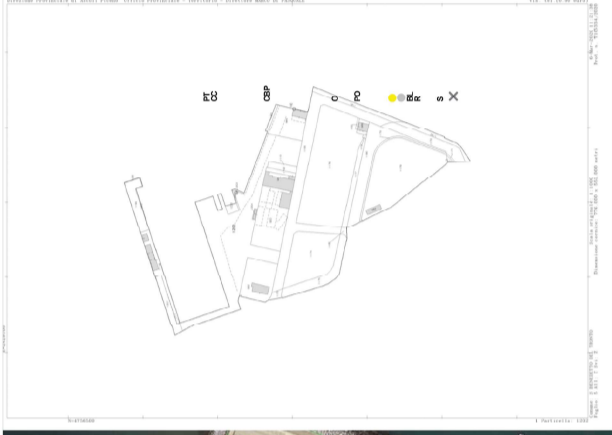


Sovrapposizione con catastale e catastrale (foglio 5, part. 1202)
scala _

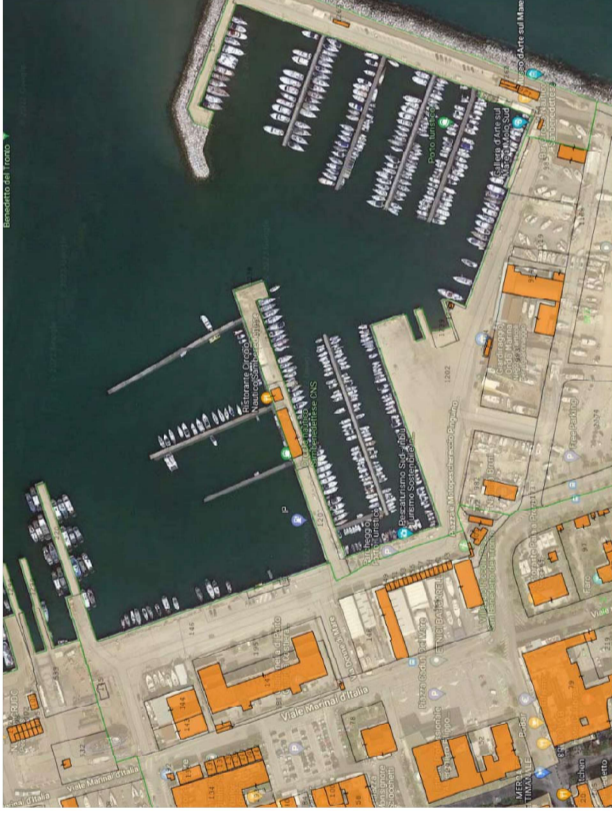

PARTICOLARE 3 - Disegni tecnici installazioni
scala 1:200

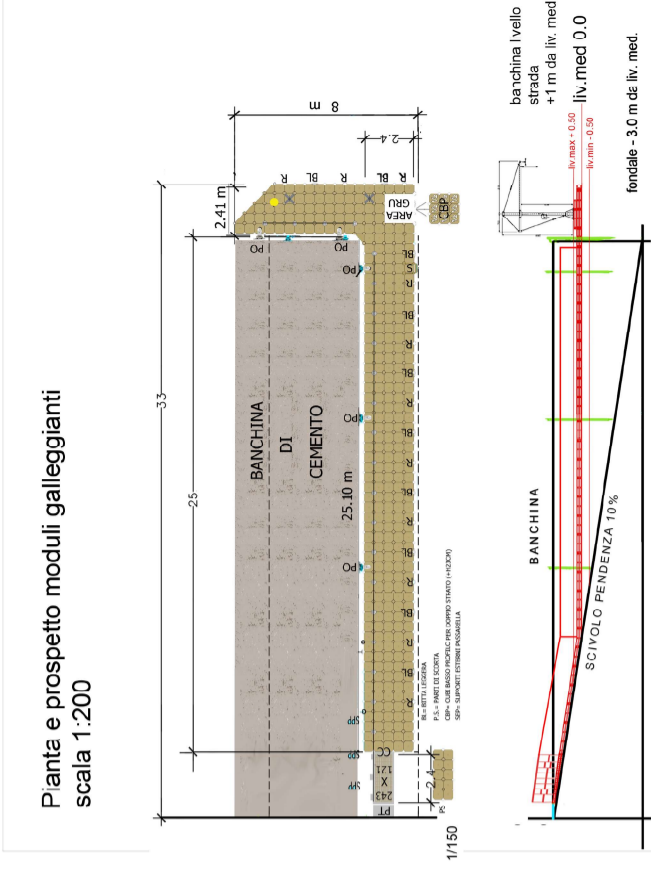

PARTICOLARE 1 - Indicazione aree a terra e specchio acqueo oggetto della presente domanda di rilascio della concessione
scala 1:500

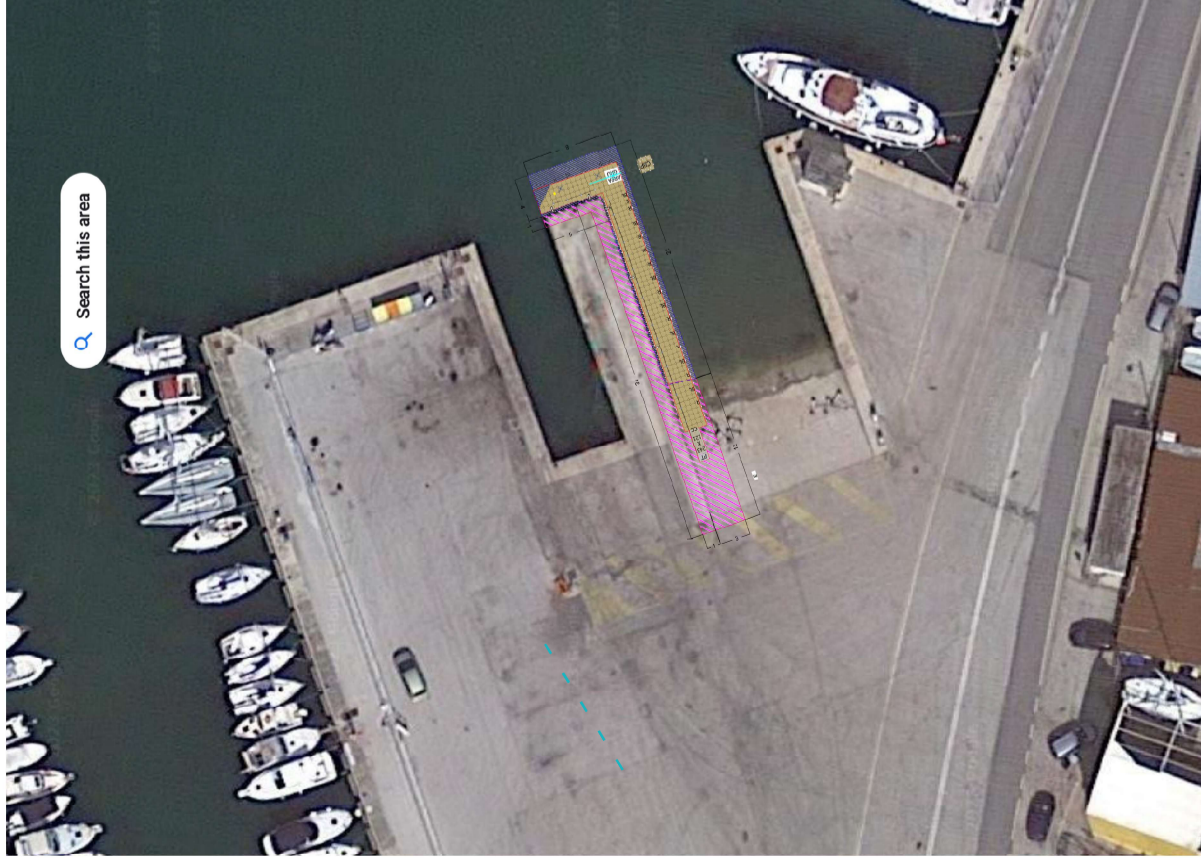

PARTICOLARE 2 - Stralcio planimetrico con caratteristiche installazioni e ingombri a terra e in mare
scala 1:200

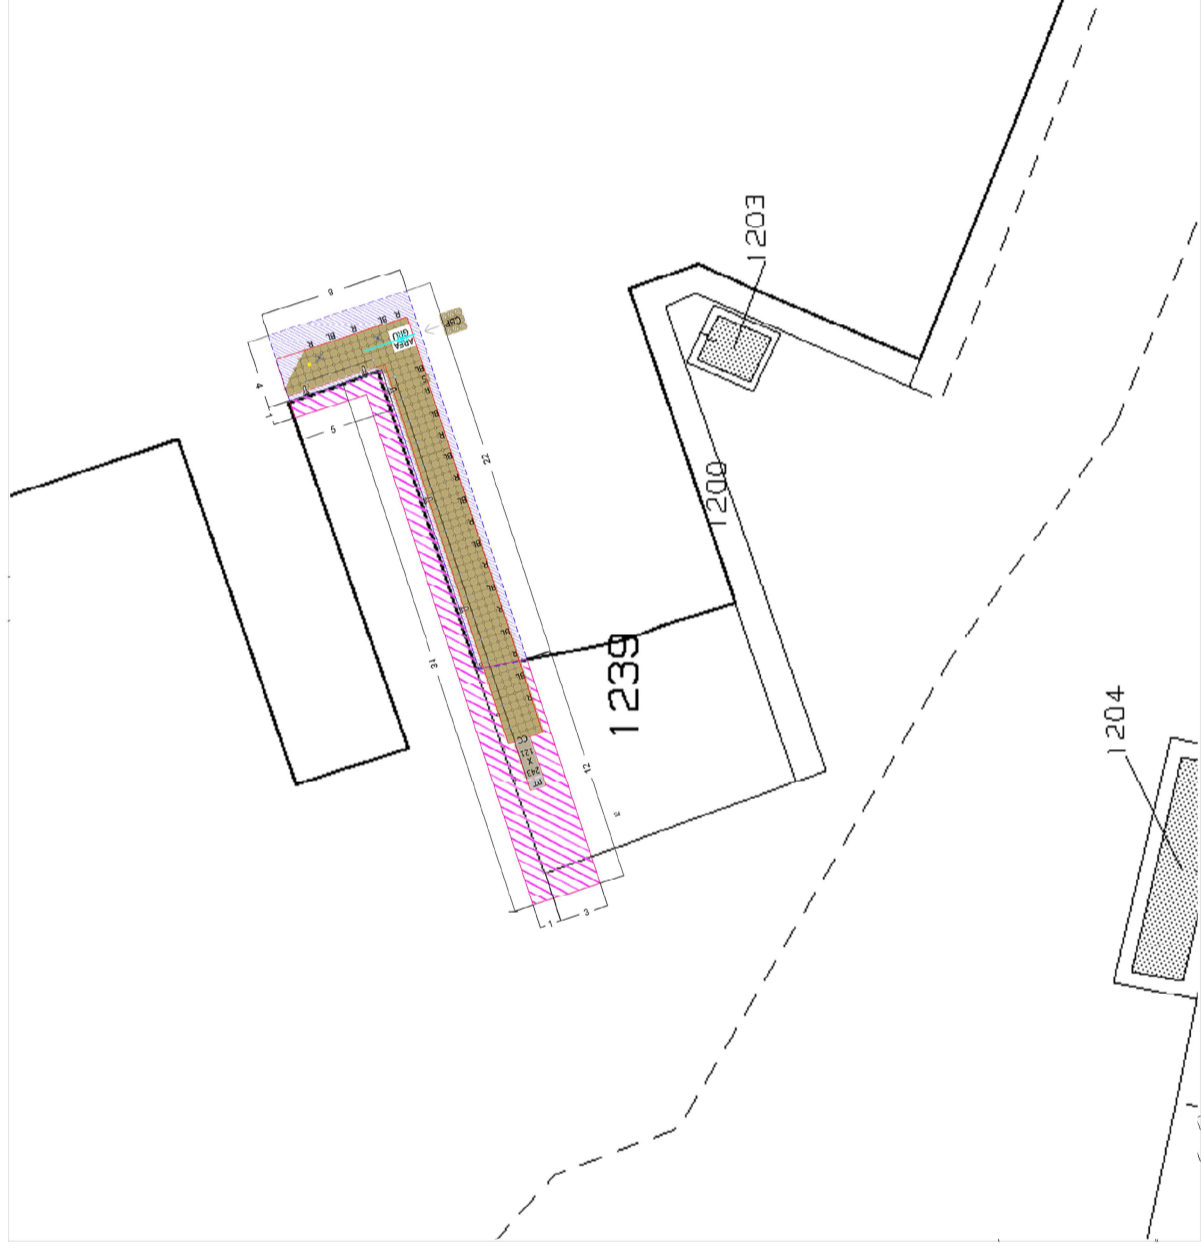


Tabella pendenze e quote

PENDENZA PASSERELLA	M.M
pendenza a livello minimo	10%
pendenza a livello medio	6%
pendenza a livello massimo	0%
quota banchina	1 m
livello minimo [m s.l.m.]	-0,5
livello medio [m s.l.m.]	0
livello massimo [m s.l.m.]	0,5

Disegno tecnico sollevatore (fuori scala)

