



**ORDINANZA N. 5 DEL 10/2/2021**

**PORTO DI SAN BENEDETTO DEL TRONTO**

**RIMOZIONE PANNELLI PUBBLICITARI IN VIALE MARINAI D'ITALIA  
12 FEBBRAIO 2021**

**IL PRESIDENTE DELL'AUTORITA' DI SISTEMA PORTUALE  
DEL MARE ADRIATICO CENTRALE**

- VISTO** la legge 28 gennaio 1994 n. 84 ss.mm.ii, recante il riordino della legislazione in materia portuale, così come modificata dal D.lgs. 4 agosto 2016, n. 169 di "Riorganizzazione, razionalizzazione e semplificazione della disciplina concernente le Autorità Portuali di cui alla legge 28 gennaio 1994, n. 84, in attuazione dell'art. 8, comma 1, lettera f) della legge 7 agosto 2015, n. 124" pubblicato in Gazzetta Ufficiale Serie Generale n. 203 del 31.08.2016 e successive modificazioni ed integrazioni;
- VISTO** l'art. 6 comma 4 lett. a) della legge 28 gennaio 1994, n. 84 secondo cui l'Autorità di Sistema Portuale svolge compiti di indirizzo, programmazione, coordinamento, regolazione, promozione e controllo, delle operazioni e dei servizi portuali, delle attività autorizzatorie e concessorie di cui agli articoli 16, 17 e 18 ibidem e delle altre attività commerciali ed industriali esercitate nei porti e nelle circoscrizioni territoriali.
- VISTO** ancora, l'art. 6 comma 4 lett. a) l. 84/94 a mente del quale all'Autorità di Sistema Portuale sono conferiti poteri di ordinanza, anche in riferimento alla sicurezza rispetto a rischi di incidenti connessi alle attività e alle condizioni di igiene sul lavoro;
- VISTO** l'art. 59 del Regolamento di Esecuzione del Codice della navigazione;
- VISTA** l'istanza in data 08.02.2021 presentata dalla società Partner S.r.l. per l'esecuzione delle attività di rimozione dei pannelli pubblicitari situati in Viale Marinai d'Italia nella giornata del 12.02.2021 con utilizzo dell'area demaniale di complessivi mq. 133,20 come da planimetria allegata;
- RITENUTO** di dover provvedere nel perseguimento delle giuste condizioni di tutela della pubblica incolumità oltre che della sicurezza fisica e della salute dei lavoratori tutti, alla disciplina delle attività volte alla realizzazione dei predetti lavori;
- VISTI** gli atti d'ufficio;

**RENDE NOTO**



In data 12.02.2021 la società Partner S.r.l. corrente in San Benedetto del Tronto, Via Umbria n. 12, P.IVA 01905920441, eseguirà le attività di rimozione dei pannelli pubblicitari situati in Viale Marinai d'Italia, con utilizzo di un'area demaniale di mq. 133,20, come da planimetria allegata;

## **TUTTO CIO' PREMESSO**

### **ORDINA**

#### **Art. 1**

Ai fini dei lavori di cui nelle premesse, per l'intera loro durata, tutti gli spazi all'uopo interessati sono interdetti ad ogni uso ed a qualunque accesso, fatte salve le attività ai lavori medesimi.

In relazione a quanto sopra, assume eccezione ogni esigenza per pubblici interventi di soccorso e/o di polizia da parte dei competenti organi istituzionali.


#### **Art. 2**

Per l'intera durata dei lavori di cui al precedente art. 1, di spazi impegnati resteranno nella totale custodia del competente soggetto richiedente. Tali spazi, a cure ed oneri dello stesso soggetto dovranno pertanto risultare sempre correttamente recintati e segnalati onde garantire la tutela della pubblica incolumità oltre che la sicurezza fisica e la salute dei lavoratori, con adozione di ogni misura di prevenzione che sia necessaria ad impedire interferenze con la pubblica circolazione viaria sia pedonale che veicolare nonché con l'operatività portuale ed ogni altra attività ivi normalmente svolta, ciò nel rispetto delle prescrizioni del D. Lgs. n. 81/2008 così come da ultimo modificato ed integrato, del vigente Codice della Strada e del relativo Regolamento di esecuzione, del Codice della Navigazione Marittima e di ogni altra norma legislativa di qualunque ordine e grado.

#### **Art. 3**

Ai fini dei lavori in argomento oltre a quanto già stabilite nel precedente art. 2, resta obbligo del competente soggetto appaltatore quanto segue:

- il posizionamento di idonea segnaletica indicante i lavori in corso nella limitrofa viabilità portuale;
- la preventiva comunicazione, alla Capitaneria di Porto di San Benedetto del Tronto ed a questa Autorità di Sistema Portuale del nominativo nonché del recapito telefonico, disponibile per l'immediata reperibilità dei responsabili addetti ai lavori in questione;
- l'assistenza, mediante movieri idoneamente qualificati previo coordinamento con il locale Comando della Capitaneria di Porto ad oneri e cure propri, che sia necessaria per impedire interferenze tra le proprie attività di cantiere e la pubblica circolazione viaria;
- l'attuazione di tutte le misure di prevenzione dei rischi nonché di tutela necessarie alla salute ed alla sicurezza fisica dei lavoratori per esso operanti a qualunque titolo, oltre che alla massima tutela della pubblica incolumità, conformemente alle vigenti disposizioni legislative — in particolare il D Lgs. n. 81/2008 ss. mm. ii. — ed agli specifici piani di sicurezza (piano operativo di sicurezza, piano sostitutivo del piano di sicurezza e coordinamento);

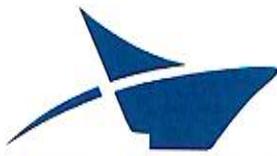

- la verifica della regolare qualificazione dei lavoratori impegnati nell'esecuzione dei lavori;
- lo smantellamento della cantierizzazione e la pulizia di tutti i luoghi interessati dai lavori entro il termine previsto;
- la segnalazione immediata, a questa Autorità ed alla Capitaneria di Porto di San Benedetto del Tronto, di ogni pregiudizio che, per via dei lavori in parola, ancorché imprevisto, venga ravvisato nei confronti della pubblica incolumità;
- ogni altro obbligo e dovere posti a suo carico in base alle vigenti disposizioni legislative, di qualunque ordine e grado.

#### **Art. 4 Disposizioni finali e sanzioni**

È fatto obbligo a chiunque spetti di osservare far osservare la presente Ordinanza, la cui pubblicità verrà assicurata mediante l'opportuna diffusione tramite gli organi di informazione e l'inclusione alla pagina "Ordinanze" del sito istituzionale.

<https://www.porto.ancona.it/index.php/it/ordinanze>

I trasgressori della presente Ordinanza saranno perseguiti sempre che il fatto non costituisca più grave reato, ai sensi degli artt. 1161 e 1174 Cod. Nav., nonché per gli illeciti previsti dal Codice della Strada in quanto applicabile.

I veicoli parcheggiati in difformità dalle disposizioni contenute nell'art. 1 saranno rimossi.

Ancona, 10.2.2021

**IL PRESIDENTE**

Rodolfo Giampieri

# Comune di SAN BENEDETTO DEL TRONTO

## ELABORATO GRAFICO

allegato alla domanda di autorizzazione all'occupazione temporanea  
di area portuale demaniale marittima per la rimozione di n. 2 cartelli pubblicitari.

Richiedente: PARTNER s.r.l.

Ubicazione: Viale Marinai d'Italia.


- Planimetria della zona scala 1:2000
- Planimetrie esplicative area da occupare scala 1:200


San Benedetto del Tronto, 08.02.2021

PARTNER s.r.l.  
partner srl  
Via Umbria, 12

63074 SAN BENEDETTO DEL TRONTO (MC)  
Telefono: 0735.780081 - Fax: 0735.785113  
Codice Fiscale e Partita IVA: 079 059 20 441

Il Tecnico

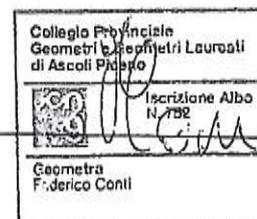


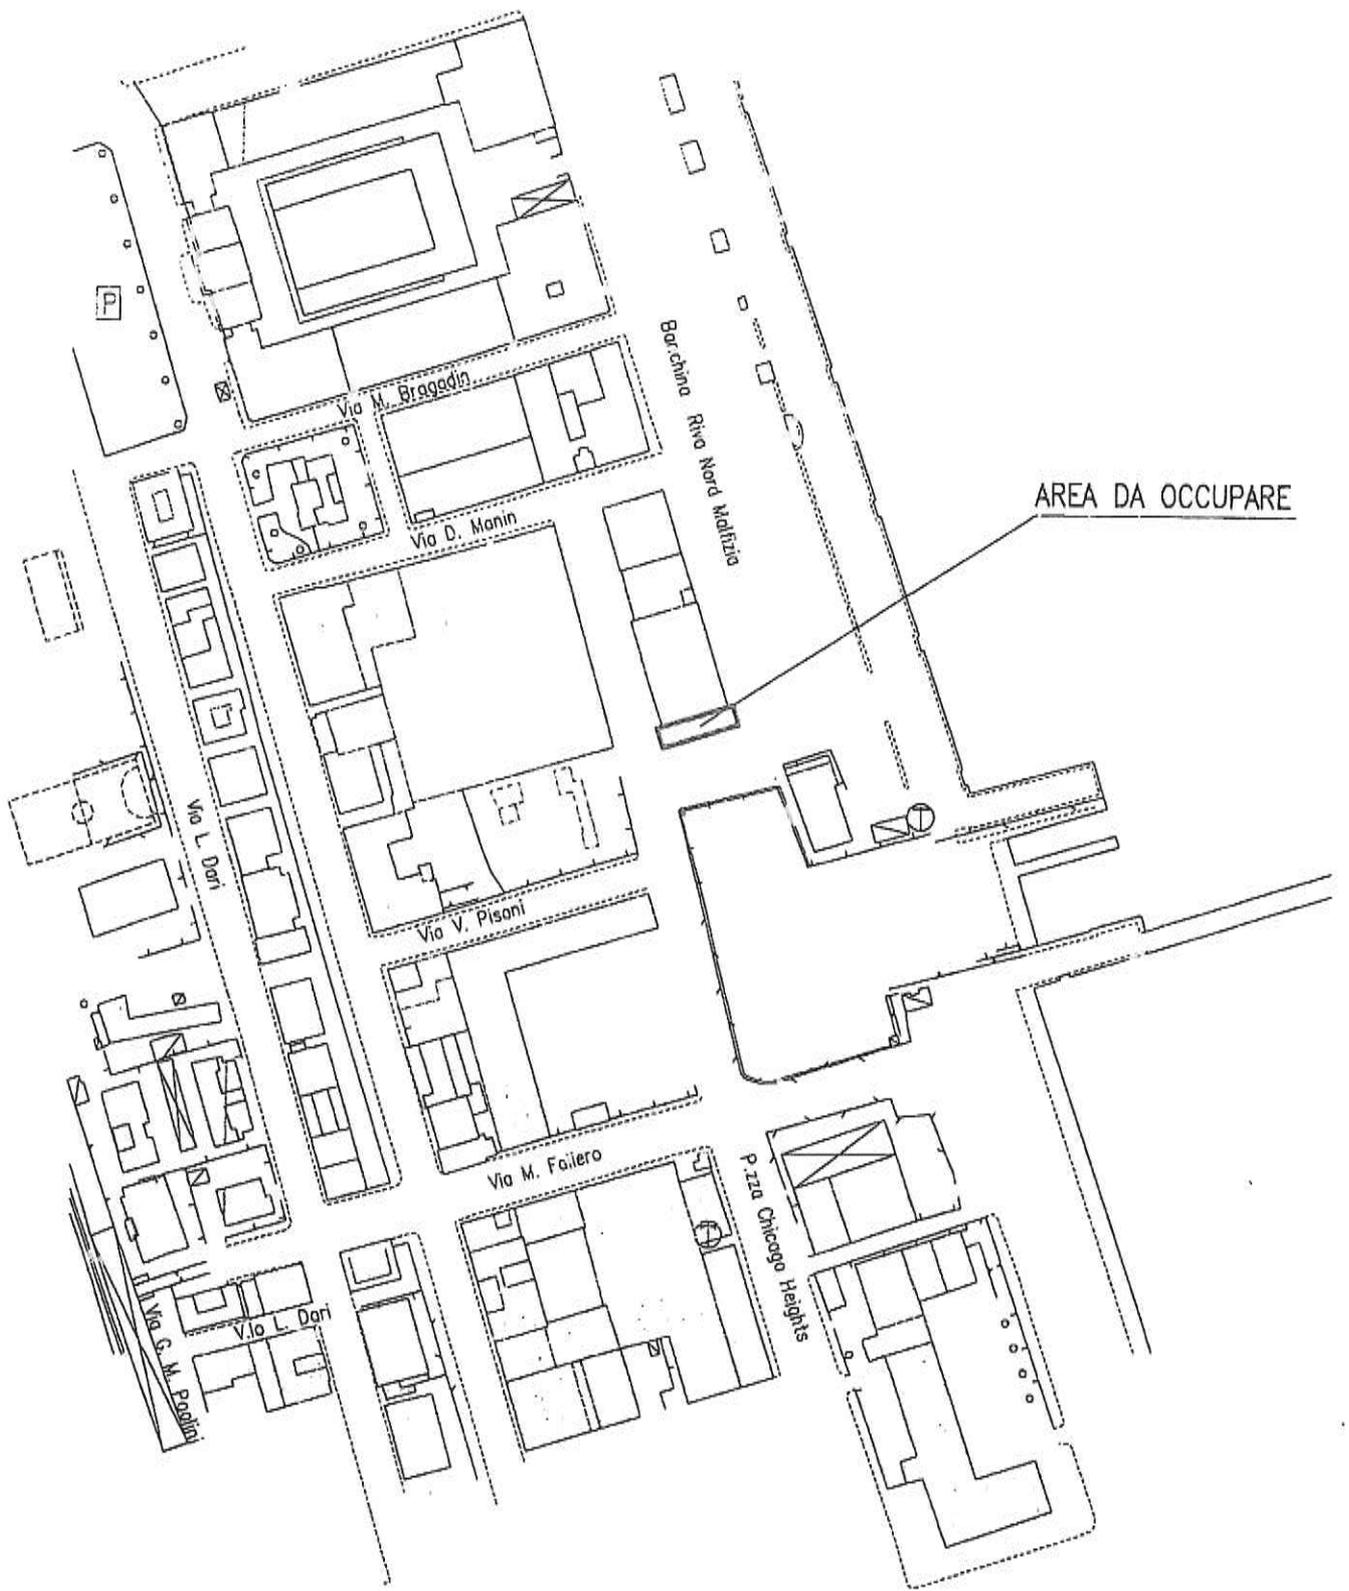


AREA DA OCCUPARE



PLANIMETRIA DELLA ZONA  
scala 1:2000

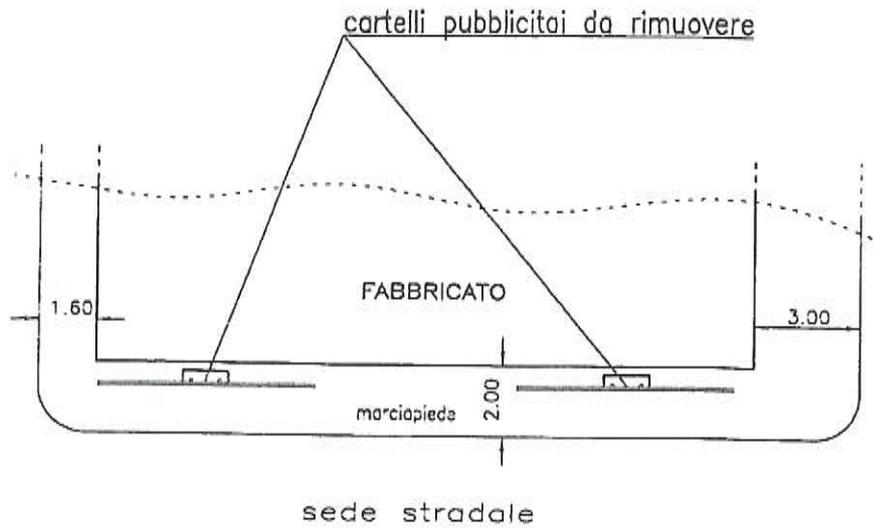

PLANIMETRIA  
 stato di fatto  
 scala 1:200

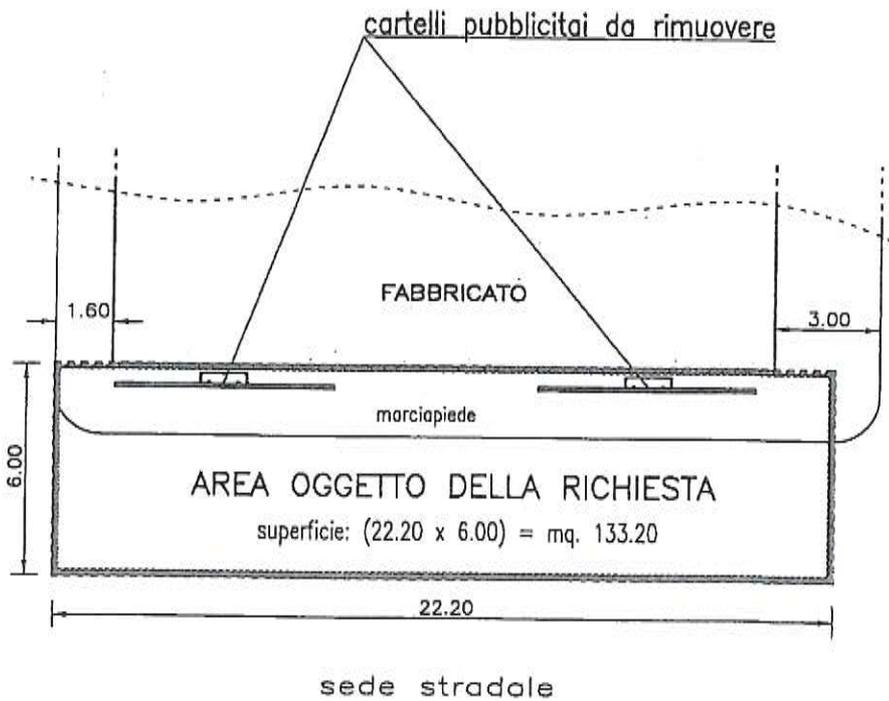

PLANIMETRIA  
 area da occupare