



Autorità di Sistema Portuale
del Mare Adriatico Centrale

Porti di Pesaro, Falconara Marittima, Ancona, S. Benedetto, Pescara, Ortona



Autorità di Sistema Portuale
del
Mare Adriatico Centrale

PAR-003387-27_05_2022

Invio a mezzo PEC
Allegato: c.s.

ELENCO DESTINATARI

PREFETTURA ANCONA

QUESTURA

REGIONE MARCHE

PROVINCIA DI ANCONA

COMUNE DI ANCONA

GUARDIA DI FINANZA – R.O.A.N. – ANCONA

ADRIATIC SHIPPING LINES

Via Pizzecolli 16
60100 Ancona

AMATORI CAP. PRIMO

Via Pizzecolli 16
60100 Ancona

A. ARCHIBUGI & F.

Via Cialdini 57
60100 Ancona

MINOAN AGENCIES SRL

Via Astagno 1
60100 Ancona

F.LLI MORANDI & C.

Via XXIX Settembre 3
60100 Ancona

FRITTELLI MARITIME GROUP SPA

Lungomare Vanvitelli 18
60100 Ancona

MAURO CAP. GIUSEPPE

Via della Loggia 46
60100 Ancona

C.S.D. TALEVI

Corso Garibaldi 38
60100 Ancona

GLOBAL SERVICE

Piazza Santa Maria 2
60100 Ancona

HUMBERT KANE

Via Cialdini 57
60100 Ancona

INTERFREIGHT

Piazza Santa Maria 2
60100 Ancona

CAPITANERIA DI PORTO – ANCONA

AGENZIA DELLE DOGANE – ANCONA

UFFICIO POLIZIA DI FRONTIERA – ANCONA

COMANDO PROV.LE G.D.F. – ANCONA

VIGILI DEL FUOCO – ANCONA

COMANDO PROV. CARABINIERI

LE NAVI ANCONA SRL

Via XXIX Settembre 3
60100 Ancona

MORBIDELLI FERNANDO

Via XXIX Settembre 10
60100 Ancona

NOVELLI ARRIGO & F.

Lungomare Vanvitelli 6
60100 Ancona

UBV ADRIATICA SRL

Via Brodolini 3
60037 Monte San Vito (AN)

SAIMA

Via G. Di Vittorio 8
60100 Ancona

FULMAR

Via Vanoni 3
60100 Ancona

COMMPA a R.L.

Via del Lavoro 6
60100 Ancona

DORICA PORT SERVICES

Molo Santa Maria snc
60100 Ancona

GRUPPO ORMEGGIATORI DEL PORTO

Molo Nord
60100 Ancona

PILOTI DEL PORTO

Molo Nord
60100 Ancona

CO.RI.MA.

Via Mattei 32
60100 Ancona



MARITRANSPORT
Via XXIX Settembre 2
601001 Ancona

ASE
Via XXIX Settembre 2
60100 Ancona

A.C.T.
Lungomare Vanvitelli 18
60100 Ancona

I.CO.P.
Lungomare Vanvitelli 18
60100 Ancona

COMPAGNIA PORTUALI SERVIZI – CPS
Lungomare Vanvitelli 68
60100 Ancona

ISIDORI
Lungomare Vanvitelli 68
60100 Ancona

INTERESTATE S.A.S.
Via Enrico Mattei 26
60100 Ancona

G. CARBONARI & C. S.A.S.
Via Da Chio
60121 Ancona

GUARDIA AI FUOCHI SOC. COOP.
Via Da Chio
60121 Ancona

ASSOCIAZIONE AGENTI E SPEDIZIONIERI
MARITTIMI

Via de Bosis 9
60100 Ancona

POSTE ITALIANE SPA
60100 Ancona

S.I.A.P. SPA
Via I Maggio 122
60131 Ancona

NUOVA VIOLINI SRL
Via Santa Lucia 31
60020 Agugliano (AN)

PALUMBO SUPERYACHTS SRL
Via Enrico Mattei 14
60125 Ancona

ANAS SPA
Via Isonzo 15
60124 Ancona

OMEC SRL
Via Mattei 30/a
60125 Ancona

Impresa Geom. Sandro Baldini
Via Gradina, civ. 8
60021 Camerano (An)
Pec: baldini.sandro@cenaspec.it

Direttore dei lavori
Ing. Claudio Serrani
c/o Hydro Ingegneria Soc. Coop.
via Esino, civ. 149
60126 Ancona
Pec: hydroing@pec.hydroingegneria.it

OGGETTO: Intervento di sostituzione della valvola antiriflusso nell'impianto di gestione delle acque meteoriche del piazzale retrostante la banchina d'ormeggio n. 25 del porto di Ancona. Ordinanza dell'Autorità di Sistema Portuale del Mare Adriatico Centrale.

La presente per trasmettere, in allegato, una copia dell'Ordinanza emessa da questa Autorità in materia di pari oggetto, con preghiera di volerne curare la massima diffusione.

IL DIRIGENTE TECNICO
Ing. Gianluca Pellegrini



AUTORITA' DI SISTEMA PORTUALE DEL MARE ADRIATICO CENTRALE

ORDINANZA PRESIDENZIALE N. 26 DEL 27/05/2022

INTERVENTO PER SOSTITUZIONE DELLA VALVOLA ANTIRIFLUSSO NELL'IMPIANTO DI GESTIONE DELLE ACQUE METEORICHE DEL PIAZZALE RETROSTANTE LA BANCHINA D'ORMEGGIO N. 25 DEL PORTO DI ANCONA

(C.U.P. J37F2200070005, C.I.G. Z4F35C7A9E)

- VISTA** la Legge 28 gennaio 1994 n. 84, recante il riordino della legislazione in materia portuale, così come modificata dal D. Lgs. 4 agosto 2016 n. 169 di "*Riorganizzazione, razionalizzazione e semplificazione della disciplina concernente le Autorità Portuali di cui alla Legge 28 gennaio 1994, n. 84, in attuazione dell'art. 8, comma 1, lettera f) della legge 7 agosto 2015, n. 124*", pubblicato in Gazzetta Ufficiale Serie Generale n. 203 del 31/08/2016 e successive modificazioni ed integrazioni;
- VISTO** l'art. 6 comma 5 della L. n. 84/94 ss.mm.ii. a mente del quale le Autorità di Sistema Portuale sono enti pubblici non economici di rilevanza nazionale a ordinamento speciale, dotate di autonomia amministrativa, organizzativa, regolamentare, di bilancio e finanziaria;
- CONSIDERATO** che l'art. 8 comma 3 lett. m) della L. n. 84/94 ss.mm.ii. dispone che il Presidente dell'Autorità di Sistema Portuale amministra le aree e i beni del demanio marittimo ricadenti nella circoscrizione territoriale di competenza, sulla base delle disposizioni di legge in materia, esercitando, sentito il Comitato di gestione, le attribuzioni stabilite negli articoli da 36 a 55 e 68 del Codice della Navigazione e nelle relative norme di attuazione;
- VISTO** il D.M. 15/03/2022 n. 55 del Ministro delle Infrastrutture e della Mobilità Sostenibili notificato a questa Autorità in data 16/03/2022, recante la nomina del Presidente dell'Autorità di Sistema Portuale del Mare Adriatico Centrale;
- VISTO** ancora l'art. 6 comma 4 lett. a) della L. n. 84/94 ss. mm. ii. a mente del quale all'Autorità di Sistema Portuale sono conferiti poteri di ordinanza, anche in riferimento alla sicurezza rispetto a rischi di incidenti connessi alle attività e alle condizioni di igiene sul lavoro;
- VISTO** l'art. 59 del Regolamento di Esecuzione del Codice della Navigazione;
- VISTO** il Decreto presidenziale di questa Autorità n. 38 del 17/05/2022, con il quale venivano affidati in appalto, all'impresa "Sandro Baldini" di Camerano (An), i lavori per un intervento di sostituzione della valvola antiriflusso nell'impianto di gestione delle acque meteoriche del piazzale retrostante la banchina d'ormeggio n. 25 del porto di Ancona;



- VISTO** l'Ordine di esecuzione emesso da questo Ente per i suddetti lavori con nota prot. 3510 in data 17/05/2022;
- VISTA** relativamente ai predetti lavori la comunicazione pervenuta dalla summenzionata impresa appaltatrice in data 25/05/2022, assunta al protocollo di questa Autorità con n. 6765 in data 26/05/2022, secondo la quale è programmata l'esecuzione degli stessi lavori dalla data del 06/06/2022 entro il tempo massimo di n. 40 giorni naturali e consecutivi;
- CONSIDERATO** che l'esecuzione dei suddetti lavori, per le esigenze della connessa cantierizzazione, comporterà la temporanea occupazione di uno spazio demaniale marittimo retrostante l'estremità verso nord della banchina d'ormeggio n. 26 del porto di Ancona, evidenziato in colore rosso nell'elaborato planimetrico allegato al presente provvedimento, normalmente destinato alle attività legate all'operatività portuale locale;
- RITENUTO** pertanto, nel perseguimento delle giuste condizioni di tutela della salute e della sicurezza fisica dei lavoratori tutti, di dover emanare il presente provvedimento, ciò affinché per i lavori in argomento possa essere recata una disciplina specifica con contestuale interdizione agli usi legati alle attività portuali locali dello spazio demaniale all'uopo interessato a scanso di ogni pregiudizievole interferenza operativa;
- SENTITO** al riguardo il Dirigente Tecnico di questa Autorità, ciò anche per le funzioni segretariali ad egli temporaneamente attribuite con Decreto presidenziale dello stesso Ente n. 1/2022;

RENDE NOTO CHE:

- nel porto di Ancona, da parte dell'appaltatrice impresa Sandro Baldini di Camerano (An) per conto di questa Autorità, dalla data del 06/06/2022 entro il tempo di n. 40 giorni naturali e consecutivi, verranno eseguiti i lavori per un intervento di sostituzione della valvola antiriflusso nell'impianto di gestione delle acque meteoriche del piazzale retrostante la banchina d'ormeggio n. 25, di cui nelle premesse riportato;
- tali lavori, per le esigenze operative della connessa cantierizzazione, comporteranno la temporanea occupazione di uno spazio demaniale marittimo retrostante l'estremità verso nord della banchina d'ormeggio n. 26 del porto di Ancona, come evidenziato in colore rosso nell'elaborato planimetrico che sotto forma di allegato costituisce parte integrante del presente provvedimento;

TUTTO CIO' PREMESSO E CONSIDERATO, ORDINA:

ART. 1

Durante l'esecuzione dei lavori di cui nelle premesse, lo spazio demaniale all'uopo interessato, evidenziato in colore rosso nell'elaborato planimetrico allegato al presente provvedimento, è interdetto ad ogni uso e a qualunque accesso.

Durante l'esecuzione degli stessi lavori, è altresì vietato il sollevamento in quota di carichi di qualunque tipo al di sopra del suddetto spazio.



In relazione a quanto sopra, assume eccezione ogni necessità per operazioni di pubblico soccorso e/o di polizia da parte dei competenti organi istituzionali, oltre che per ogni attività strettamente legata ai lavori in questione.

ART. 2

Per l'intera durata dei lavori di cui nelle premesse, lo spazio demaniale all'uopo impegnato resterà nella totale custodia del competente soggetto appaltatore.

A tal proposito è stabilito che detto spazio, per le esigenze della cantierizzazione proprie dei lavori in argomento, a cure ed oneri dello stesso soggetto appaltatore, dovrà risultare correttamente delimitato e segnalato sia di giorno che di notte, onde garantire sempre la tutela della pubblica incolumità oltre che la sicurezza fisica e la salute dei lavoratori tutti, con adozione di ogni misura di prevenzione che sia necessaria ad impedire intromissioni di estranei, nonché interferenze o disagi significativi verso l'operatività portuale locale, ciò nel rispetto delle prescrizioni del D. Lgs. n. 81/2008 così come da ultimo modificato ed integrato, del Codice della Strada e del relativo Regolamento di esecuzione, di ogni altra norma legislativa di qualunque ordine e grado ricorrente nella fattispecie.

ART. 3

Ai fini dei lavori in argomento, oltre a quanto stabilito nei precedenti articoli, resta altresì obbligo della competente impresa appaltatrice quanto segue:

- l'assistenza per il tramite di movieri idoneamente qualificati che sia necessaria per impedire interferenze tra le attività proprie del cantiere e la locale operatività portuale nonché la circolazione viaria negli spazi limitrofi;
- l'attuazione di tutte le misure di prevenzione dei rischi nonché di tutela necessarie per la salute e la sicurezza fisica dei lavoratori per essa operanti a qualunque titolo, oltre che alla massima tutela della pubblica incolumità, conformemente alle vigenti disposizioni legislative – in particolare il D. Lgs. n. 81/2008 ss. mm. ii. – ed agli specifici piani di sicurezza redatti in base alle medesime disposizioni di legge;
- la formazione adeguata dei lavoratori impegnati per proprio conto nell'esecuzione dei lavori;
- lo smantellamento della cantierizzazione nonché la corretta pulizia delle aree interessate dalle lavorazioni in appalto non appena queste ultime risultino regolarmente ultimate, comunque entro il tempo massimo di n. 1 giorno dalla conclusione degli stessi lavori;
- la segnalazione immediata a questa Autorità nonché alla Capitaneria di Porto di Ancona di ogni criticità che, per via dei lavori in questione, ancorché impreveduta, venga ravvisata quale potenziale pregiudizio per la sicurezza fisica e la salute dei lavoratori, o per la pubblica incolumità o per le locali attività portuali, sospendendo contestualmente le lavorazioni medesime sino a che la criticità riscontrata non risulti risolta;
- la preventiva acquisizione dei titoli di accesso alle aree portuali interessate dai lavori secondo le ordinarie procedure di questa Autorità;
- il costante coordinamento, per il tramite del personale preposto alla Direzione dei Lavori, in ordine alle eventuali necessità di occupazione di ulteriori spazi per la connessa cantierizzazione oltre a quanto già disciplinato con il presente atto;
- il rispetto delle norme e delle disposizioni istituzionali vigenti per l'accesso, la circolazione e la sosta all'interno della zona portuale interessata, al cui riguardo si richiama il puntuale rispetto dell'Ordinanza dell'Autorità Portuale di Ancona n. 20 del 20/12/2012;
- ogni altro obbligo e dovere posti a suo carico in base alle vigenti disposizioni legislative, di qualunque ordine e grado.

È fatta salva ogni ulteriore e diversa disposizione che, in relazione all'effettiva evoluzione dei lavori in argomento, venga emanata da questa Autorità o da altri soggetti istituzionali competenti.

ART. 4

E' fatto obbligo, a chiunque spetti, di osservare e far osservare la presente Ordinanza, la cui



Autorità di Sistema Portuale
del Mare Adriatico Centrale

Porti di Pesaro, Falconara Marittima, Ancona, S. Benedetto, Pescara, Ortona

pubblicità verrà assicurata mediante l'affissione all'albo dell'Autorità di Sistema Portuale del Mare Adriatico Centrale, l'inclusione alla pagina "Ordinanze" del sito internet dell'Ente medesimo, nonché la divulgazione fra i principali soggetti istituzionali ed operatori economici normalmente svolgenti attività o comunque aventi interessi o competenze nello scalo marittimo di Ancona.

ART. 5

I contravventori alla presente ordinanza saranno perseguiti ai sensi dell'art. 1174 del Codice della Navigazione, salvo che il fatto non costituisca reato.

Visto:


IL DIRGENTE TECNICO
(Ing. Gianluca Pellegrini)


IL PRESIDENTE
(Ing. Vincenzo Garofalo)

CONTENITORE INTERRATO - VOLUME ACCUMULO
PRIMA PIOGGIA B.25 - AREA INTERDETTA ALLA
SOSTA DELLE GRU SEMOVENTI

AREA OGGETTO DELL'INTERVENTO
DI INSTALLAZIONE DI VALVOLA
ANTIRIFLUSSO

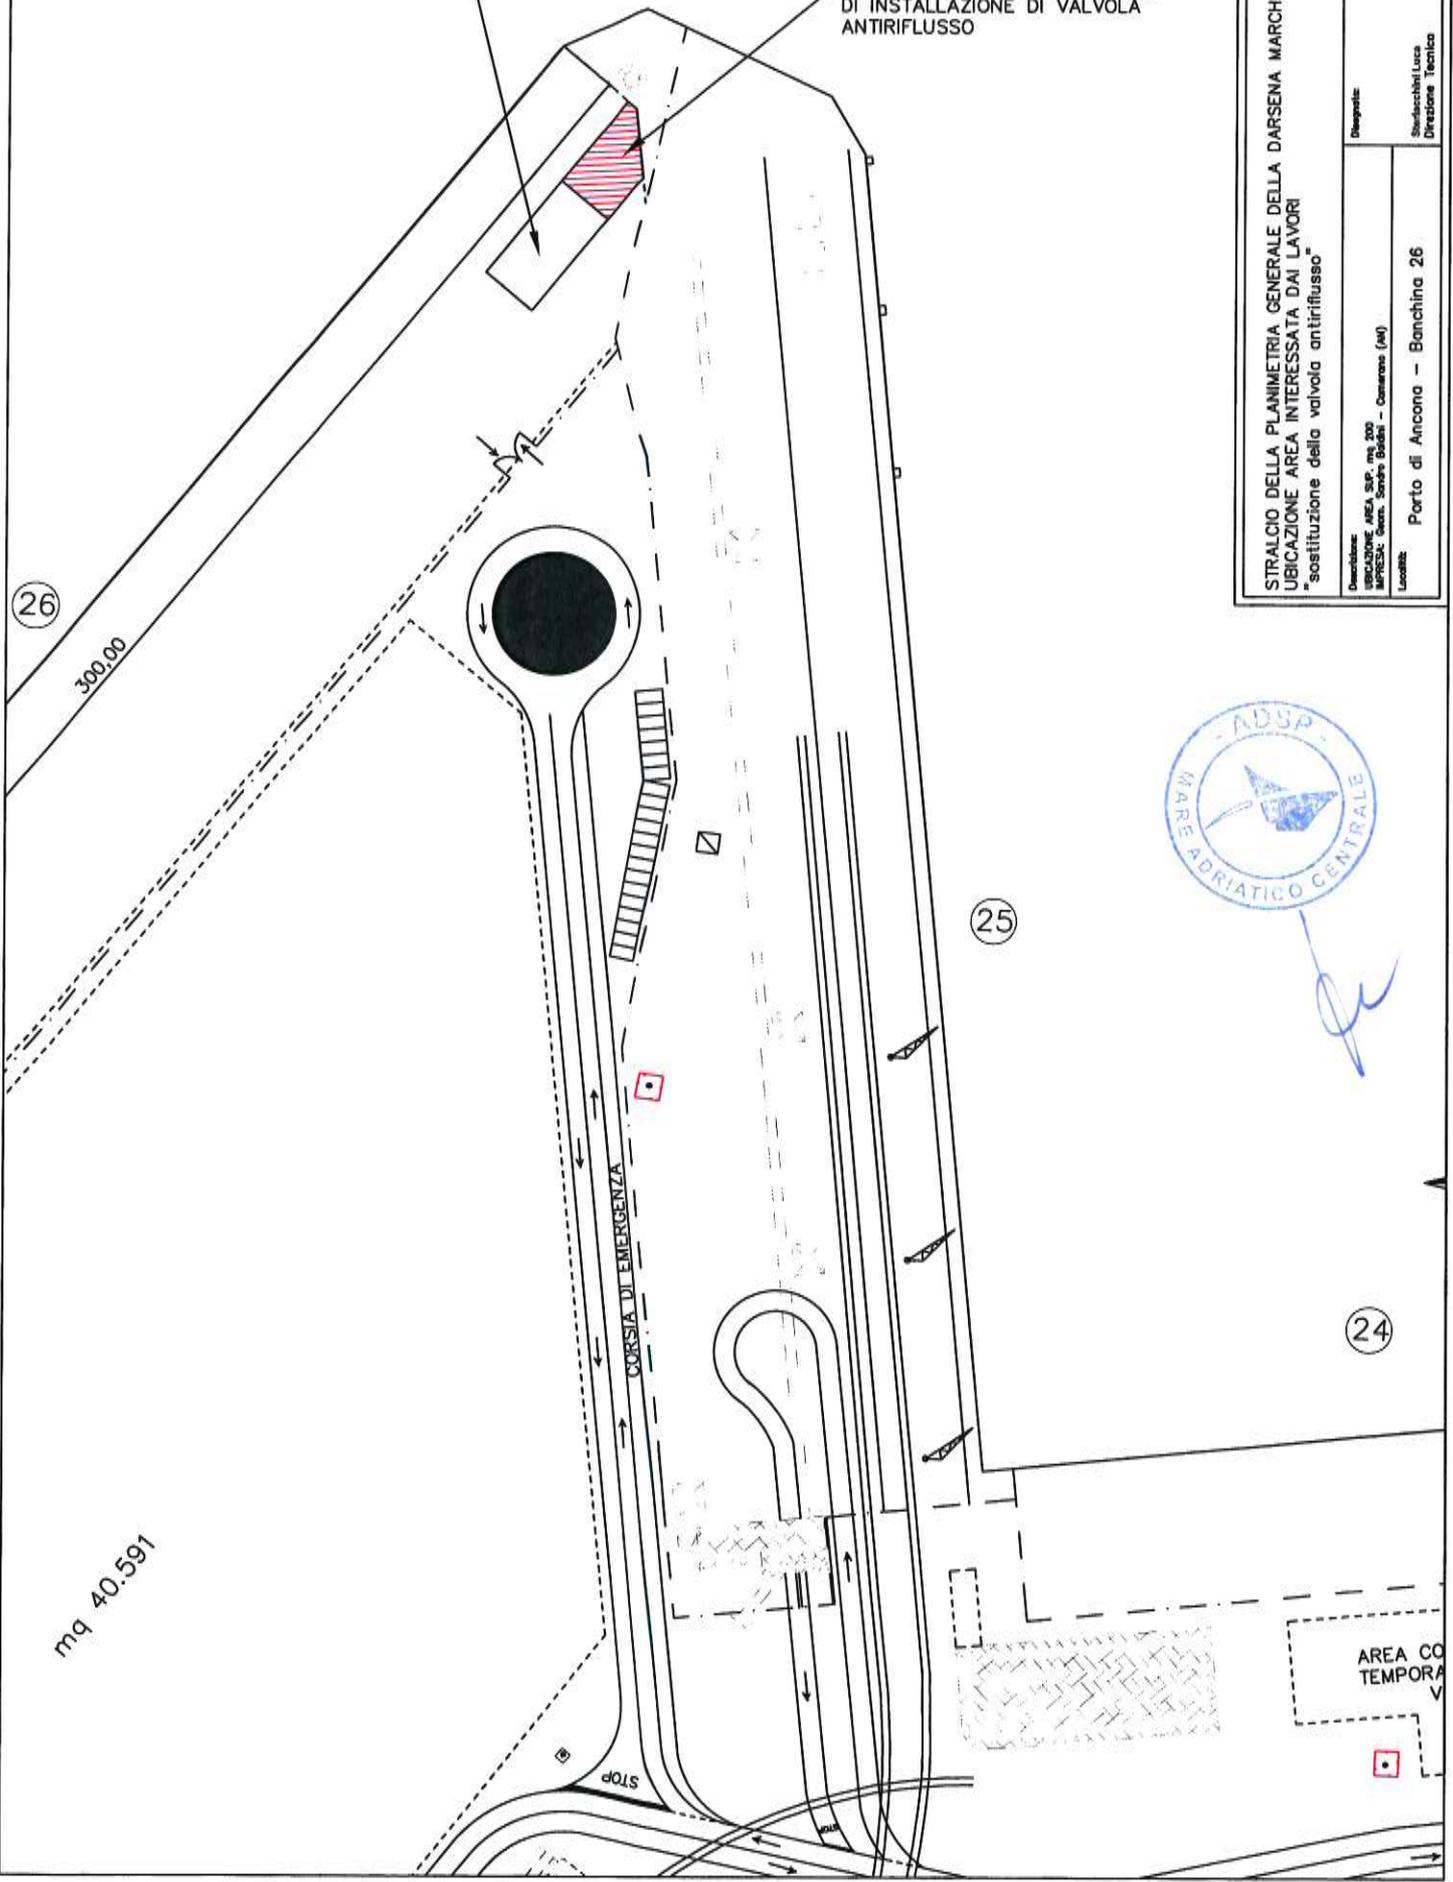


Tavola: U-Re.001		Scala: 1:1000	
Data: 28.05.2022		Eletto:	
Autorità di Sisaena Portuale del Mare Adriatico Centrale Molo S. Maria 60121 - ANCONA			
STRALCIO DELLA PLANIMETRIA GENERALE DELLA DARSENA MARCHE UBICAZIONE AREA INTERESSATA DAI LAVORI "sostituzione della valvola antiriflusso"		Disegnata: Rendeccini Luca Direzione Tecnica	
Descrizione: INTERVENTO AREA SIF - mq. 200 AL FIDUCI - Contr. S. Maria S. Maria - Camerano (AN)		Località: Porto di Ancona - Banchina 26	



24

25

26

300,00

mq 40.591

CORSIA DI EMERGENZA

AREA CO
TEMPORA
V

STOP

STOP