STRALCIO AEROFOTOGRAMMETRICO
scala 1:1000
Collocazione ed ingombro area per cantiere ITI WATERFRONT

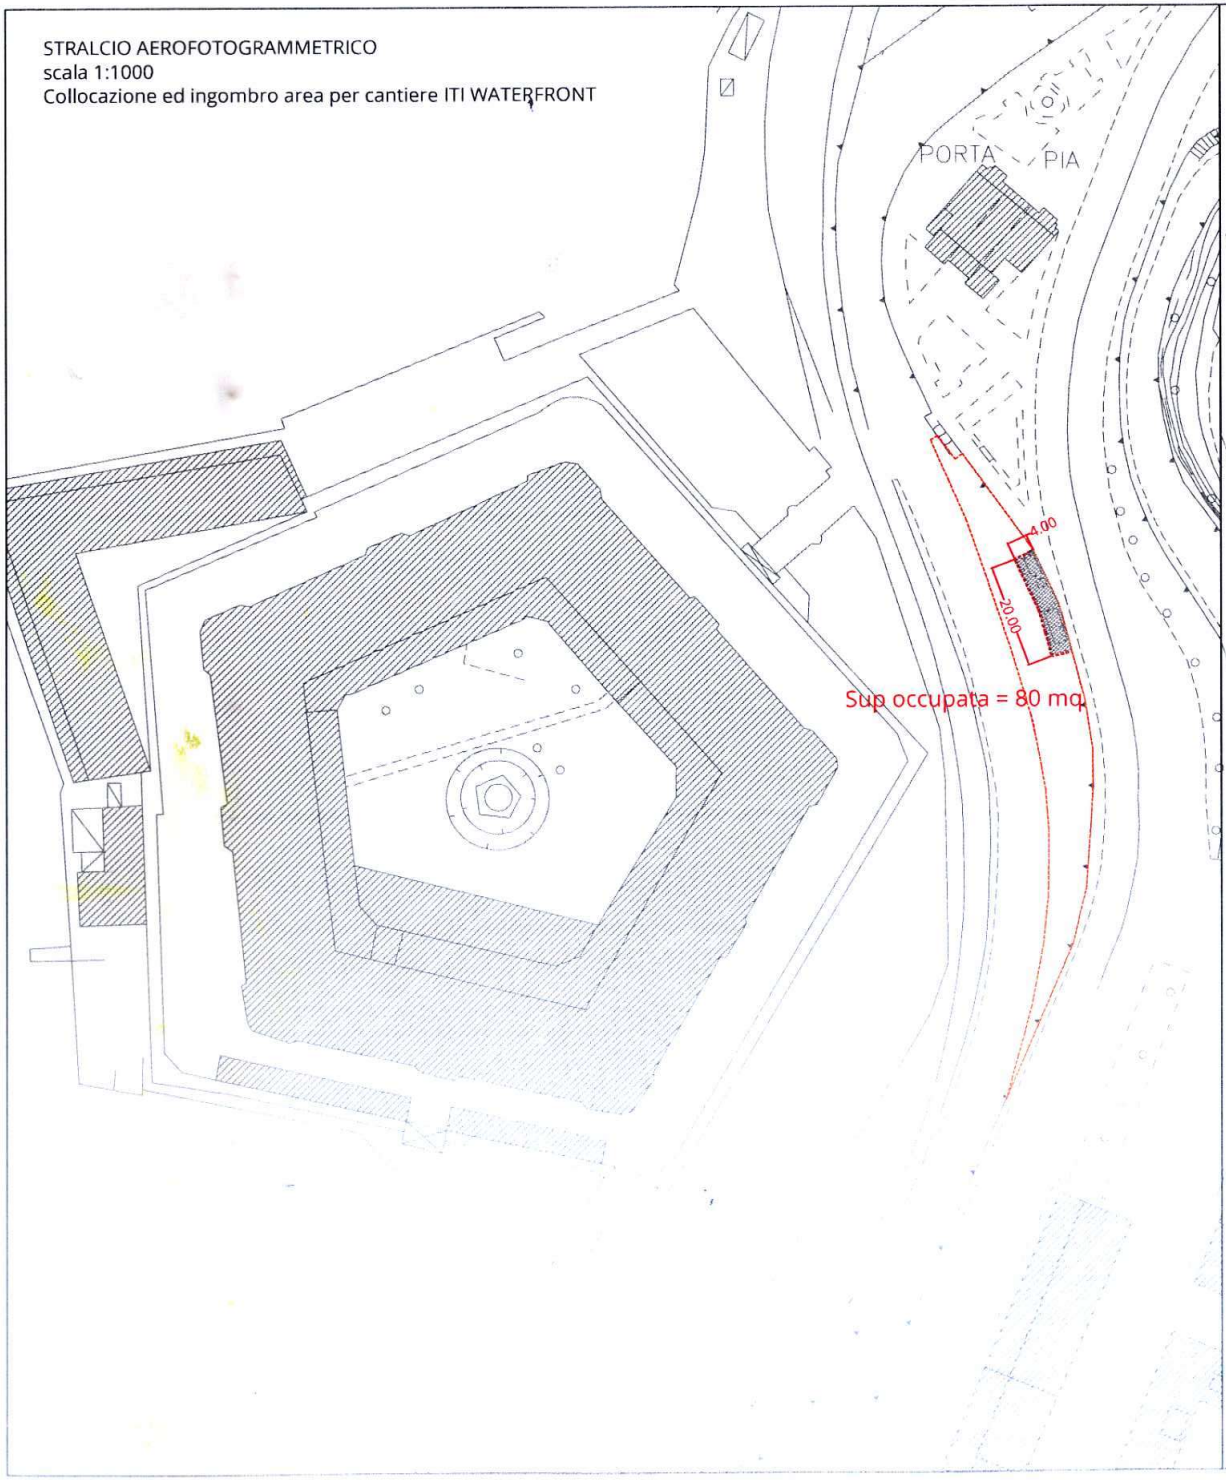

ALLESTIMENTO CANTIERE
scala 1:250

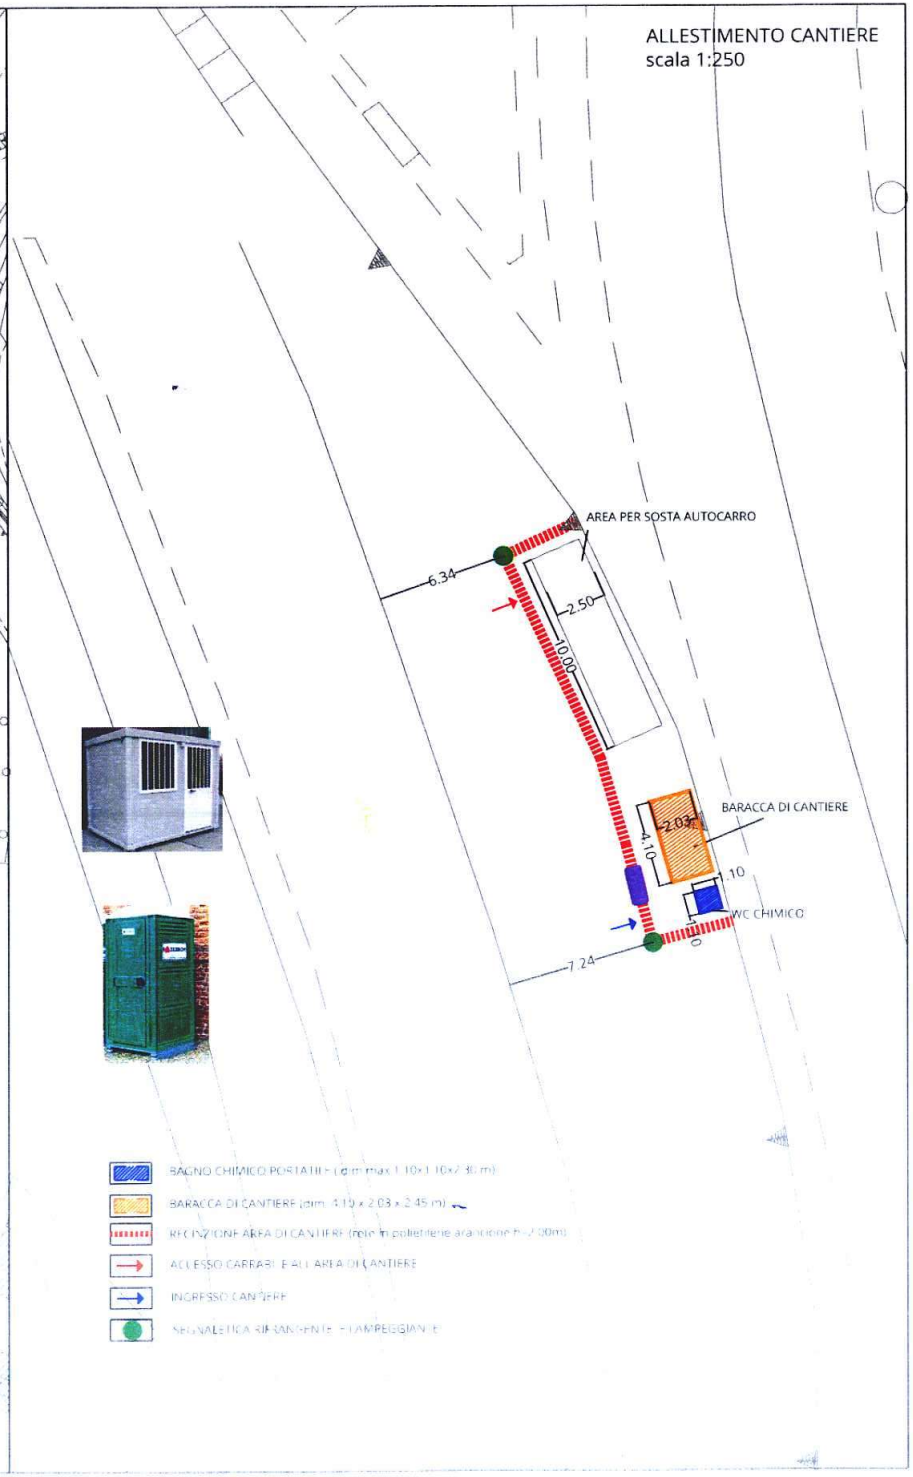

Autorità Portuale di Ancona - Protocollo in arrivo n° 12096 del 23/09/2022