


PLANIMETRIA DA ESTRATTO DI MAPPA
PER RICHIESTA OCCUPAZIONE SUOLO PUBBLICO
scala 1:500

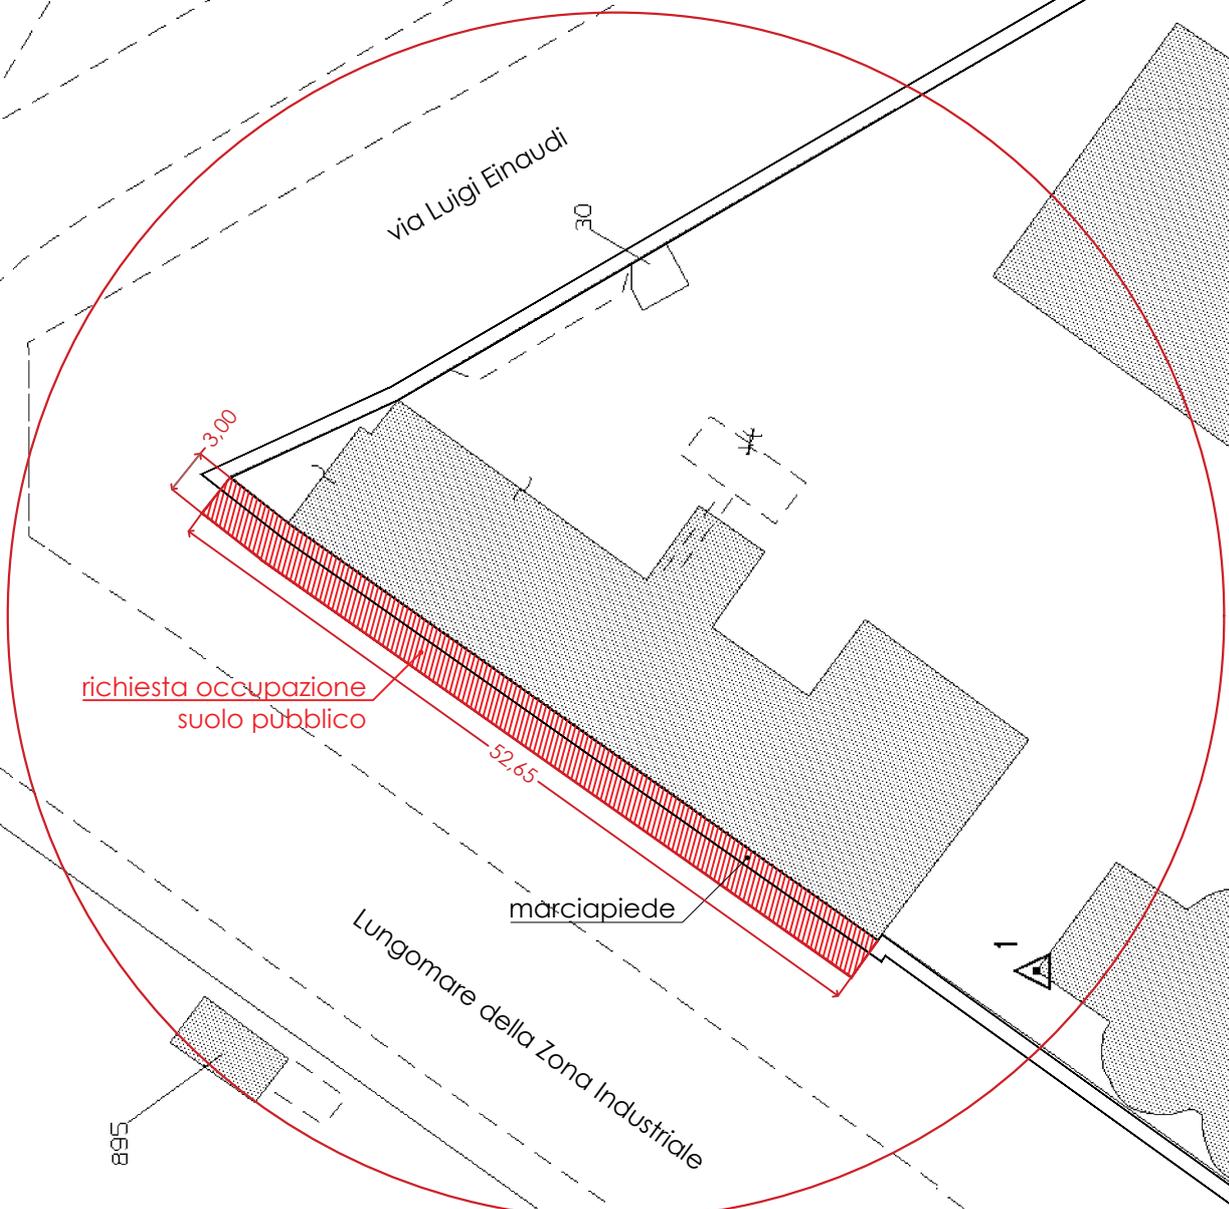

ORDINE DEGLI INGEGNERI
DELLA PROVINCIA DI MACERATA
Dott. Ing. MORENO PACIARONI
SAN SEVERINO MARCHE

A	INGEGNERE	a - Civile e Ambientale
N.1293		