


Fert R
ORDINE DEGLI INGEGNERI
DOTT. ING. FAUSTO FEDE
N. 704 DELL'ALBO PROF.
DELLA PROVINCIA DI ASCOLI PICENO

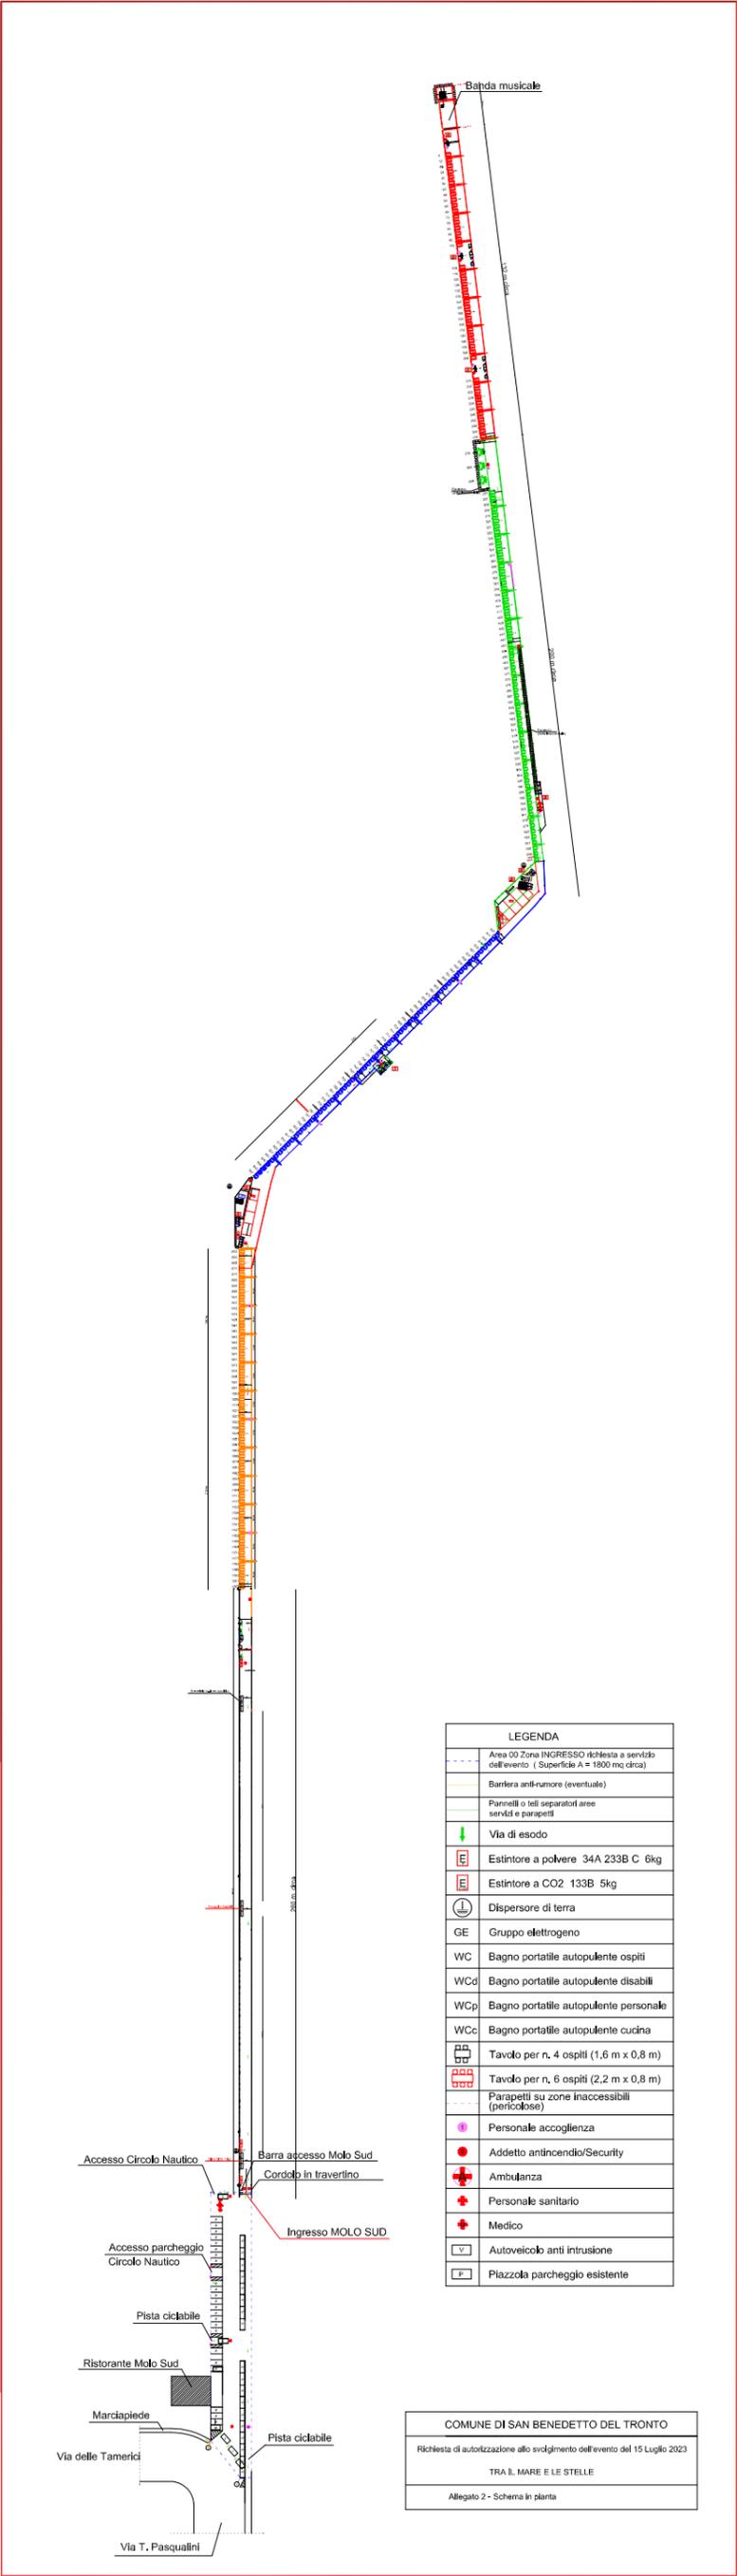

LEGENDA	
	Area 00 Zona INGRESSO richiesta a servizio dell'evento (Superficie A = 1900 mq circa)
	Barriera anti-rumore (eventuale)
	Pannelli o teli separatori aree servizi e parapetti
	Via di esodo
	Estintore a polvere 34A 233B C 6kg
	Estintore a CO2 133B 5kg
	Dispensore di terra
	Gruppo elettrogeno
	Bagno portatile autopulente ospiti
	Bagno portatile autopulente disabili
	Bagno portatile autopulente personale
	Bagno portatile autopulente cucina
	Tavolo per n. 4 ospiti (1,6 m x 0,8 m)
	Tavolo per n. 6 ospiti (2,2 m x 0,8 m)
	Parapetti su zone inaccessibili (pericolose)
	Personale accoglienza
	Addetto antincendio/Security
	Ambulanza
	Personale sanitario
	Medico
	Autoveicolo anti intrusione
	Piazzola parcheggio esistente

COMUNE DI SAN BENEDETTO DEL TRONTO
 Richiesta di autorizzazione allo svolgimento dell'evento del 15 Luglio 2023
 TRA IL MARE E LE STELLE
 Allegato 2 - Schema in pianta