


STUDIO DI INGEGNERIA Dott. Ing. Carlo GALLI via Crisologo, 40 - 65125 PESCARA cell.+39 335 685 5521 carlo.galli@ingpec.eu				Comitente: ASSOCIAZIONE IL MAESTRALE - c.f.10139330688 via Thoon de Revel n.20/1-65126 PESCARA			
RevNo	Descrizione revisione		Data	Scala	Controllo		
N°01				CG	CG		
Disegnato da	CG	Approvato da	File	Data	Scala	folgio	
CG	CG	CG	PLAN_GAR	12.06.2023	1:100	01/11	
REGATA DEI CONFALONI 28^ EDIZIONE PLANIMETRIA PERCORSO DI GARA 16 LUGLIO 2023							

COPIA CARTACEA DI ORIGINALE DIGITALE - Prot. 001/593 del 03/07/2023 E
 Riproduzione cartacea ai sensi del D.Lgs.82/2005 e successive modificazioni, di originale digitale.
 documento firmato digitalmente da CARLO GALLI.

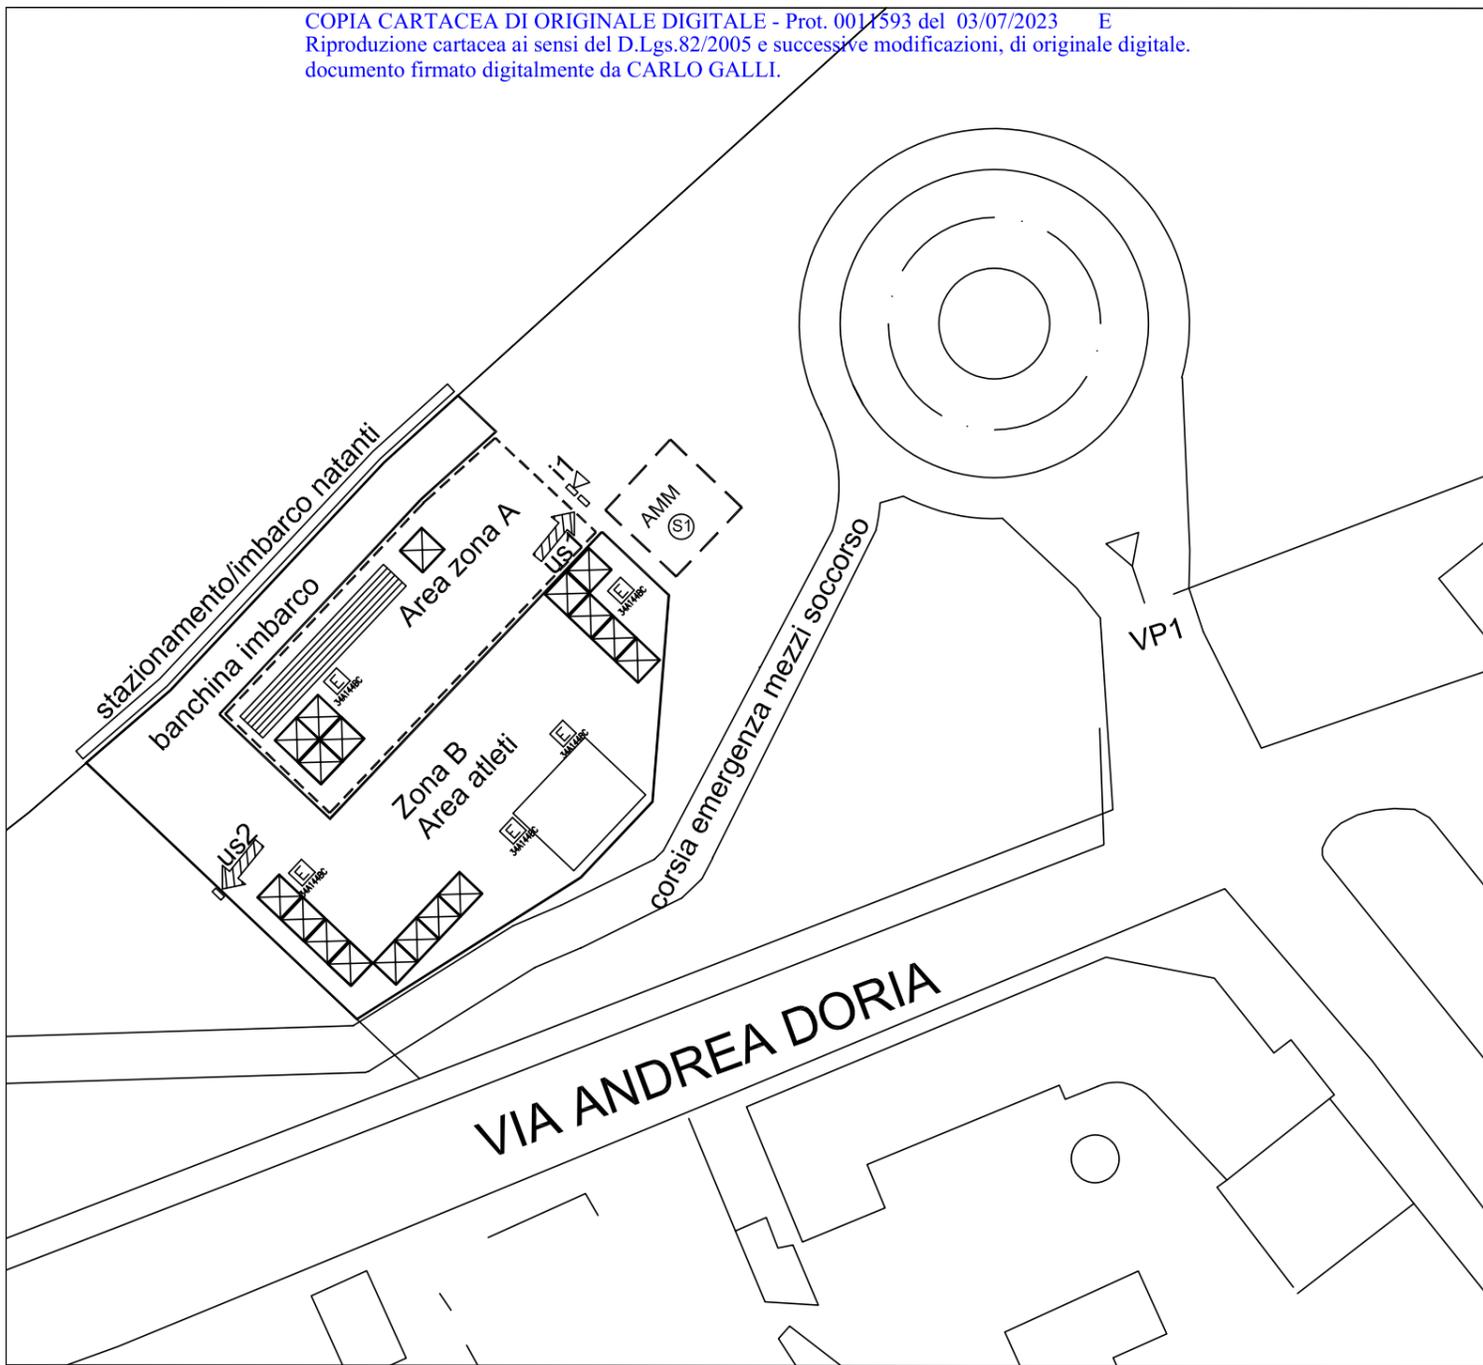

PIANO safety&security

VP1 varco presidiato autorità portuale

fuga in piano

estintore portatile

perimetrazione AREA EVENTO

perimetrazione zone A+B+C

us uscita di sicurezza

percorso deflusso

stazionamento ambulanza

varco uscita/deflusso

varco ingresso


area ammassamento

N.J. new jersey

T00 transenna

STUDIO DI INGEGNERIA Dott. Ing. Carlo GALLI		via Crisologo, 40 - 65125 PESCARA		carlo.galli.pe@alice.it	
		cell.+39 335 685 5521		carlo.galli2@ingpec.eu	
RevNo	Descrizione revisione	Data	Sigla	Controllato	
N°01	aggiornamento		CG	CG	
Disegnato da CG	Controllato da CG	Approvato da CG	File L1_REV1	Data 12.06.2023	Scala 1:100
REGATA DEI GONFALONI 28^ EDIZIONE PLANIMETRIA EVENTO 15-16 LUGLIO 2023				foglio 01/02	
				Committente: ASSOCIAZIONE IL MAESTRALE - c.f.01393360688 via Thoon de Revel n.20/1-65126 PESCARA	

COPIA CARTACEA DI ORIGINALE DIGITALE - Prot. 001/593 del 03/07/2023 E
 Riproduzione cartacea ai sensi del D.Lgs.82/2005 e successive modificazioni, di originale digitale.
 documento firmato digitalmente da CARLO GALLI.

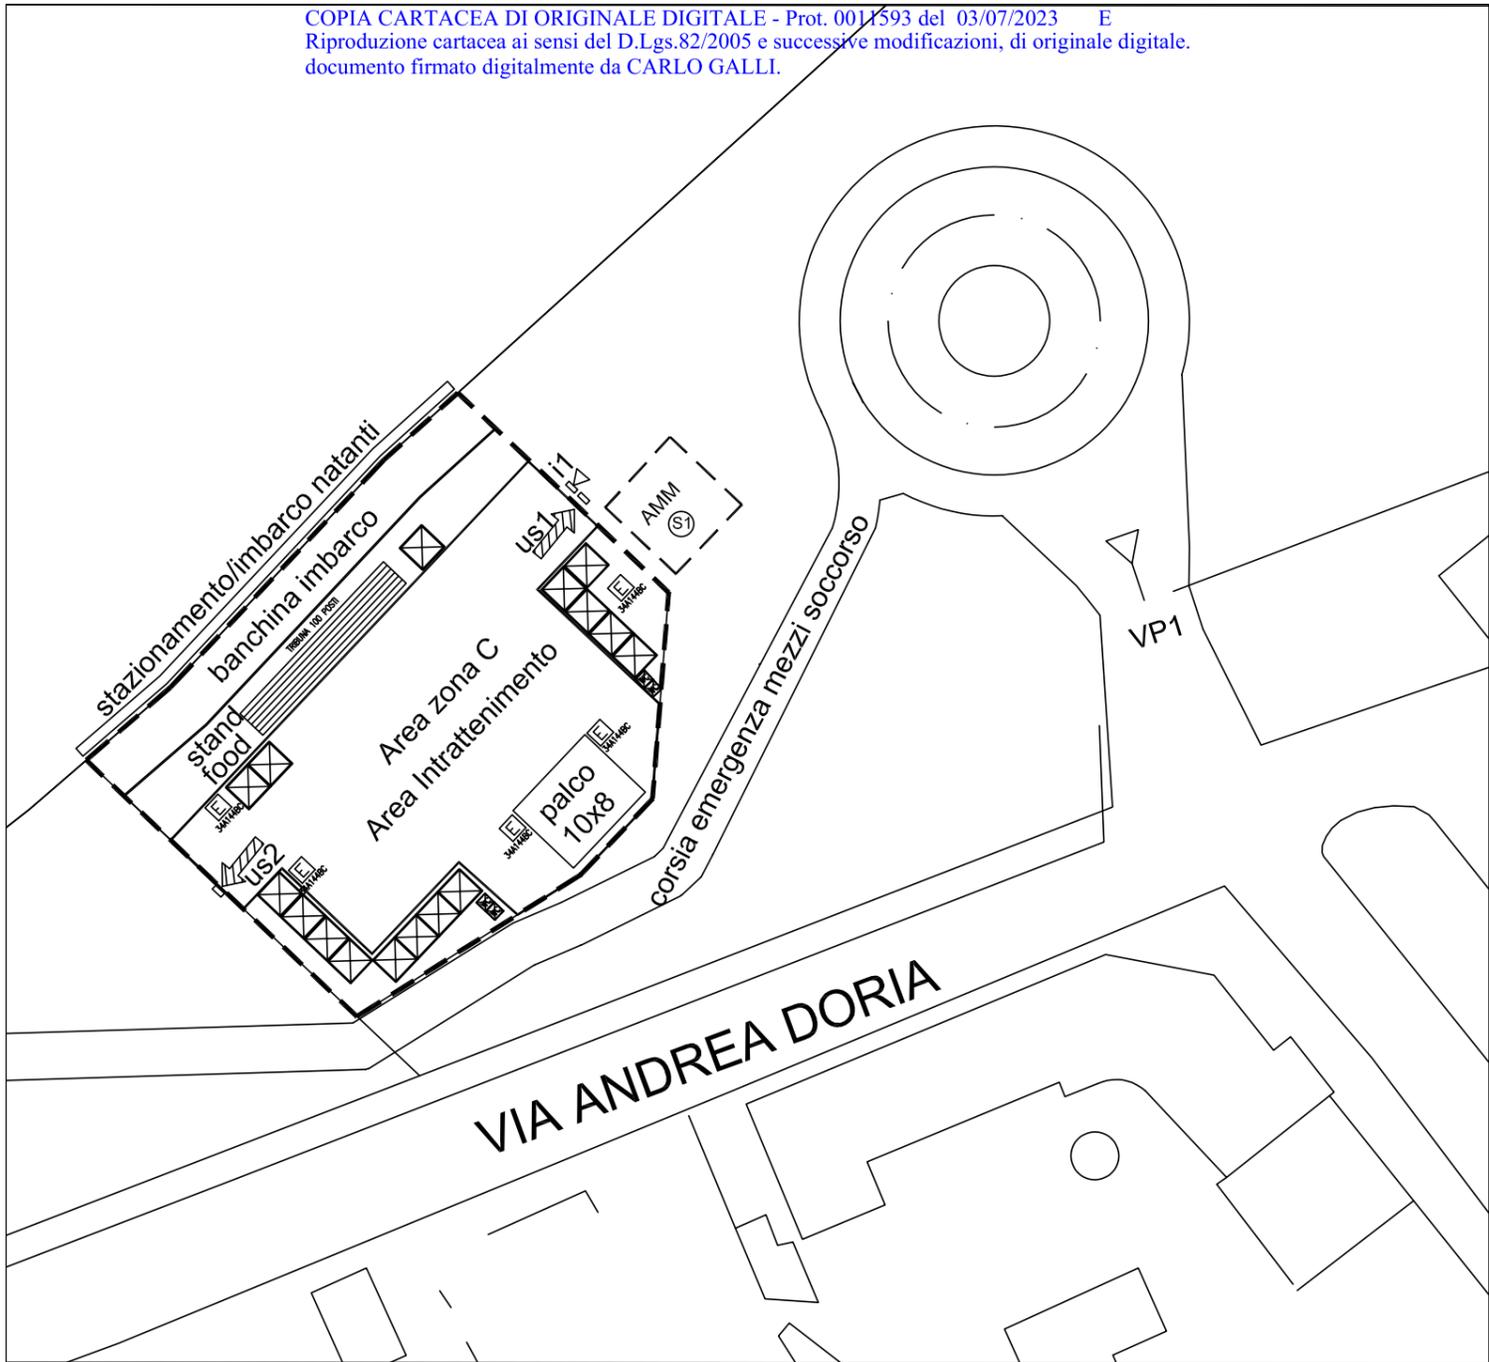

PIANO safety&security

VP1 varco presidiato autorità portuale

fuga in piano

estintore portatile

perimetrazione AREA EVENTO

perimetrazione zone A+B+C

us uscita di sicurezza

percorso deflusso

stazionamento ambulanza

N.J. new jersey

T00 transenna

AMM area ammassamento
 N.J. new jersey
 T00 transenna

STUDIO DI INGEGNERIA Dott. Ing. Carlo GALLI		via Crisologo, 40 - 65125 PESCARA		carlo.galli.pe@alice.it	
		cell.+39 335 685 5521		carlo.galli2@ingpec.eu	
RevNo	Descrizione revisione	Data	Sigla	Controllato	
N°01	aggiornamento		CG	CG	
Disegnato da	Controllato da	Approvato da	File	Data	Scala
CG	CG	CG	L2_REV1	12.06.2023	1:100
REGATA DEI GONFALONI 28^ EDIZIONE				Committente:	
PLANIMETRIA EVENTO 15-16 LUGLIO 2023				ASSOCIAZIONE IL MAESTRALE - c.f.01393360688	
				via Thaon de Revel n.20/1-65126 PESCARA	