



AUTORITA' DI SISTEMA PORTUALE DEL MARE ADRIATICO CENTRALE
Ancona

DEMOLIZIONE DELLA MOTONAVE "VENERE"


Protocollo

allegato		data
01	PLANIMETRIA AREA	02/10/2023

INTERNATIONAL CORPORATE S.R.L.S.

indirizzo intervento
LUNGOFIUME NORD AREA DI ALAGGIO

il tecnico	committente
Geom. Marco Camillotti	INTERNATIONAL CORPORATE S.r.l.s.

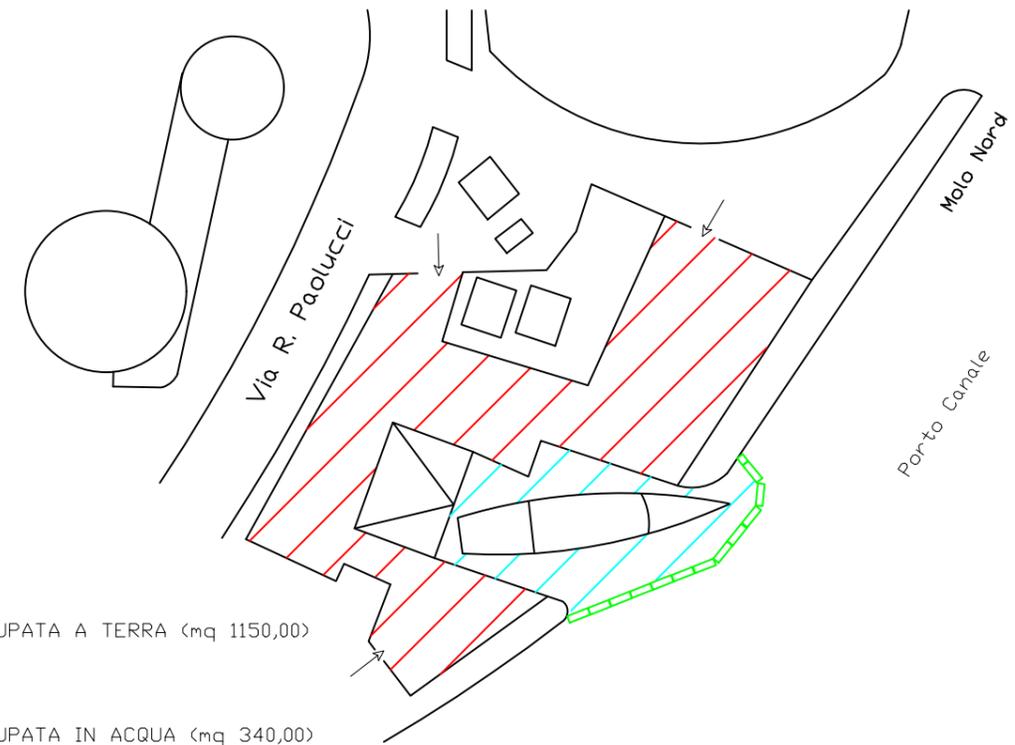

-  AREA OCCUPATA A TERRA (mq 1150,00)
-  AREA OCCUPATA IN ACQUA (mq 340,00)
-  PANNE DA APPLCARE PRIMA DELL'INIZIO DEI LAVORI

SCALA 1:500