

E = 2496369.3859  
 N = 4669044.4198  
 4053

 ECOFOX Srl. Via Oscar, 24 Loc. Punta Penna Vasto tel. 0873.310576 tel. 0873.310572 mail: j.papalini@ecofox.eu		PROGETTO <b>Area occupata in ambito demaniale presso il porto Di Vasto (CH)</b>	
DISEGNO ipap	CONTROLLO ipap	APPROVAZ. C.P.	DATA 05.02.2016
L'USO PER IL Q. SI PRESENTA A TITOLO DI LEGGE. LA PROPRIETA' DEL PRESENTE OGGETTO, LA CUI IMPIEGAZIONE E' CONCORDATA A TITOLO SOTTO ESPRESSA AUTORIZZAZIONE SUAVITA' E' NELLA SOSTIT. IL.		FIRMATO 1:1000	REVISIONE 05.02.2016
SPECIFICHE <b>Stralcio planimetrico Foglio N. 9</b>		DISEGNO N.	FOLIO




*F. M. Marone*

E = 2496376.3859  
 N = 4669044.4198

**AREA STOCAGGIO MATERIALE**

**AREA LAVORI**

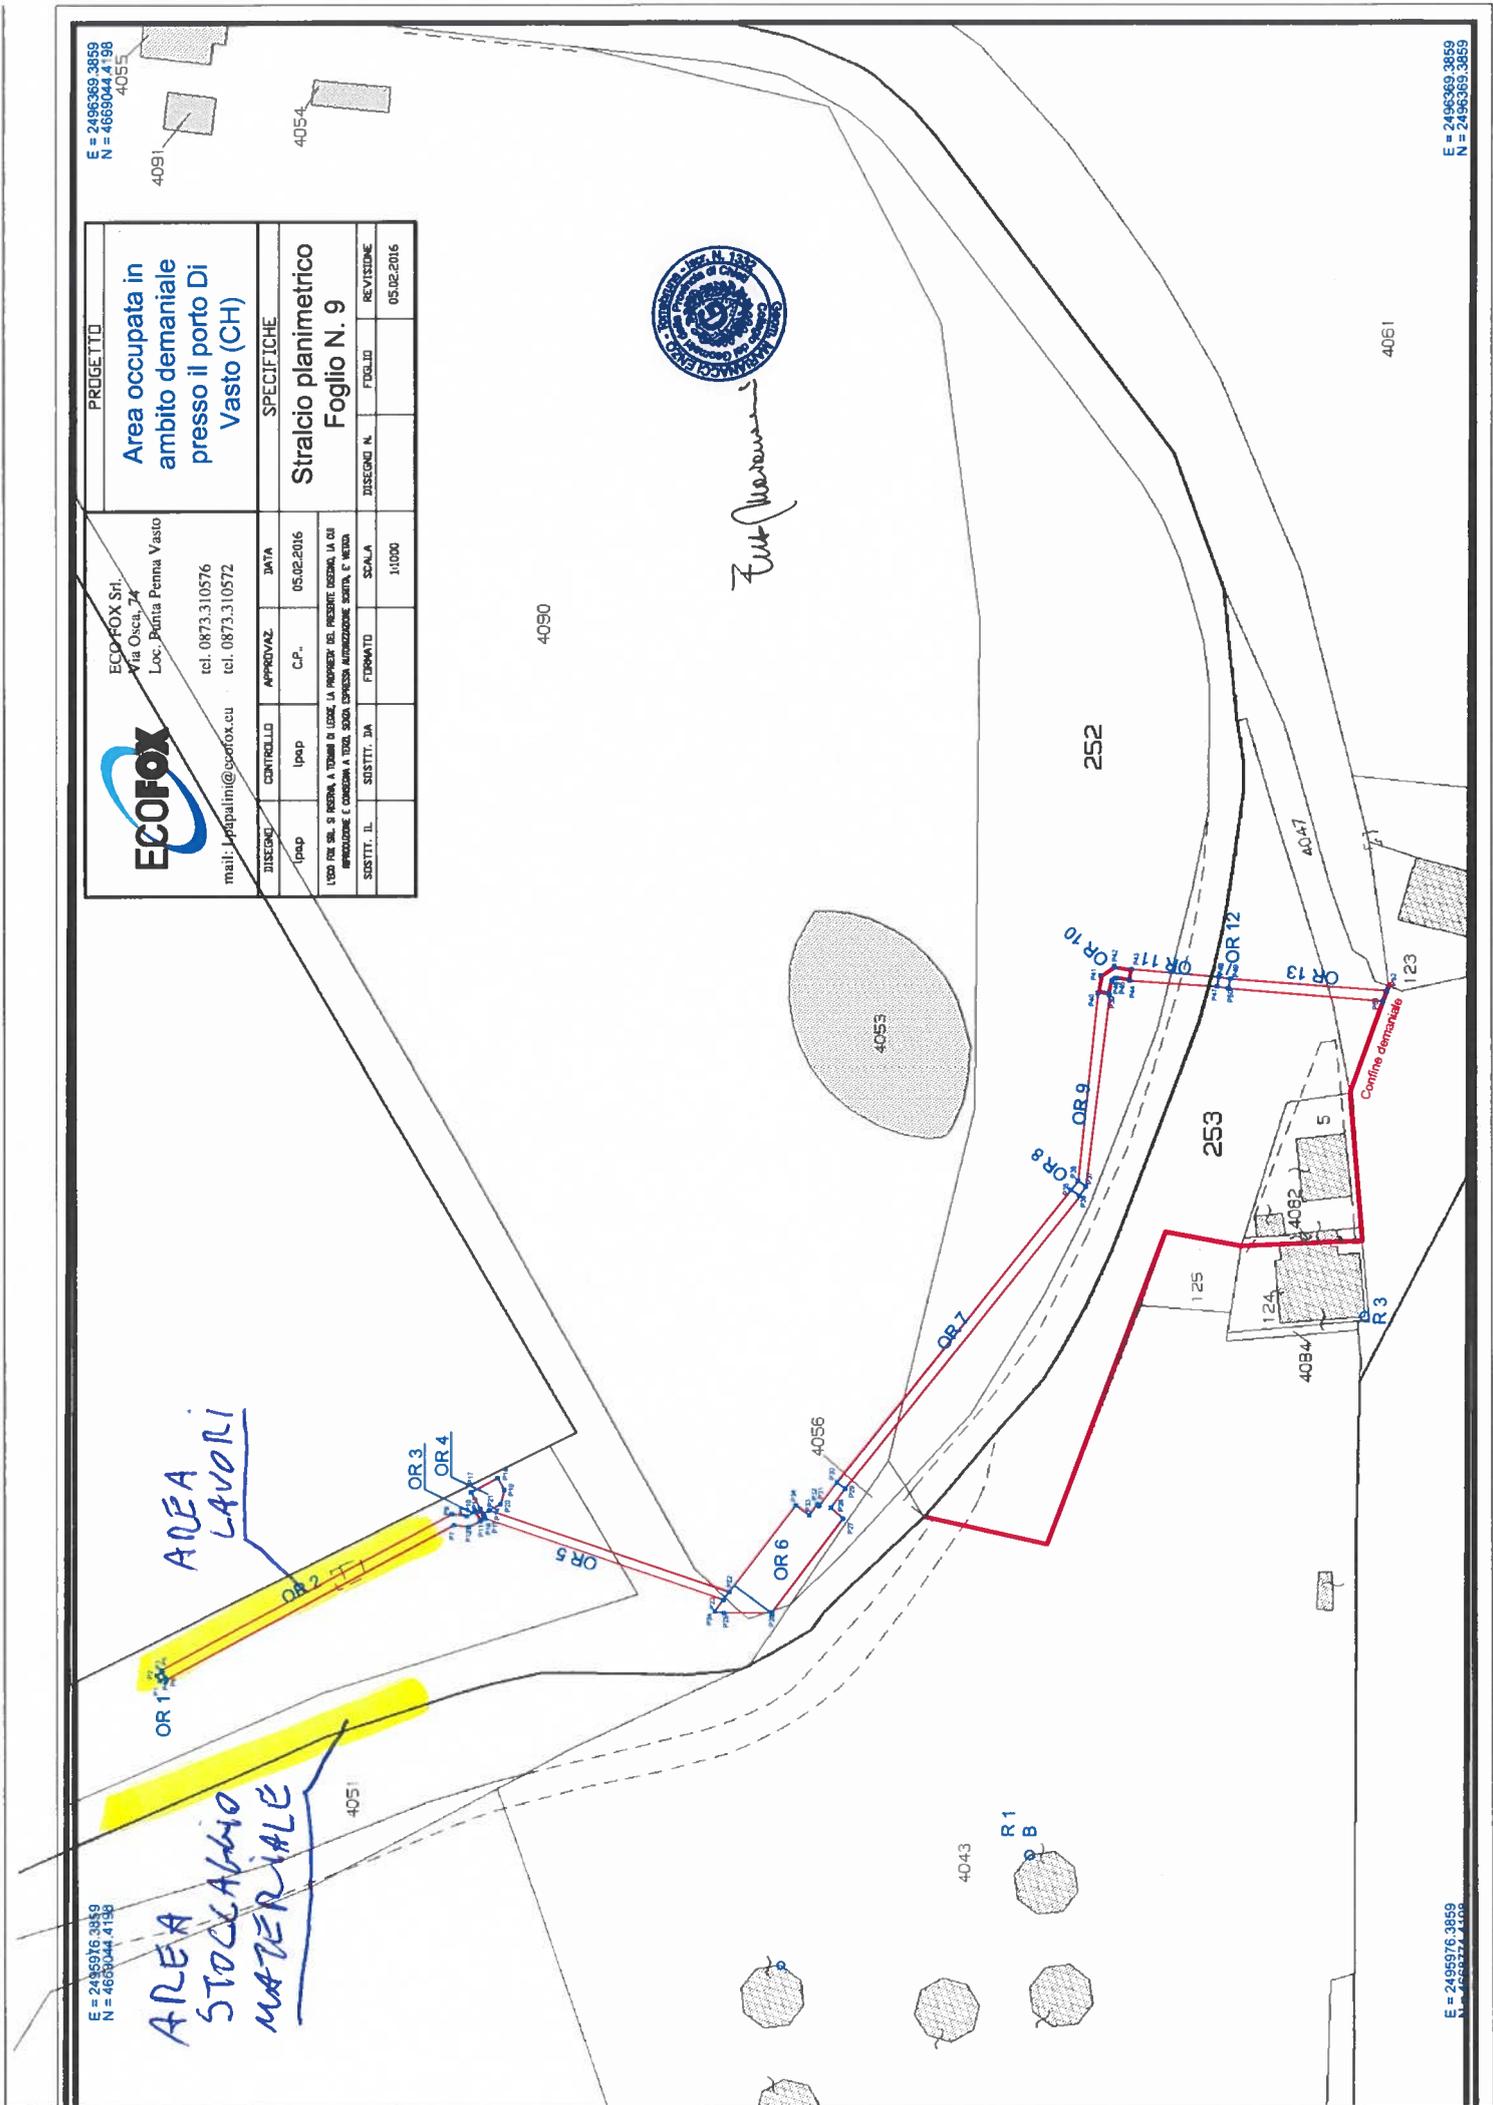

E = 2496369.3859  
 N = 4669044.4198

E = 2496376.3859  
 N = 4669044.4198