


- LEGENDA TEMATICHE E LAYERS
- Area occupazione temporanea durata intervento 3 mesi
 - Sedime fabbricato demolito
 - Viabilità provvisoria
 - Ingombro carreggiata esistente
 - Ingombro mezzo pesante

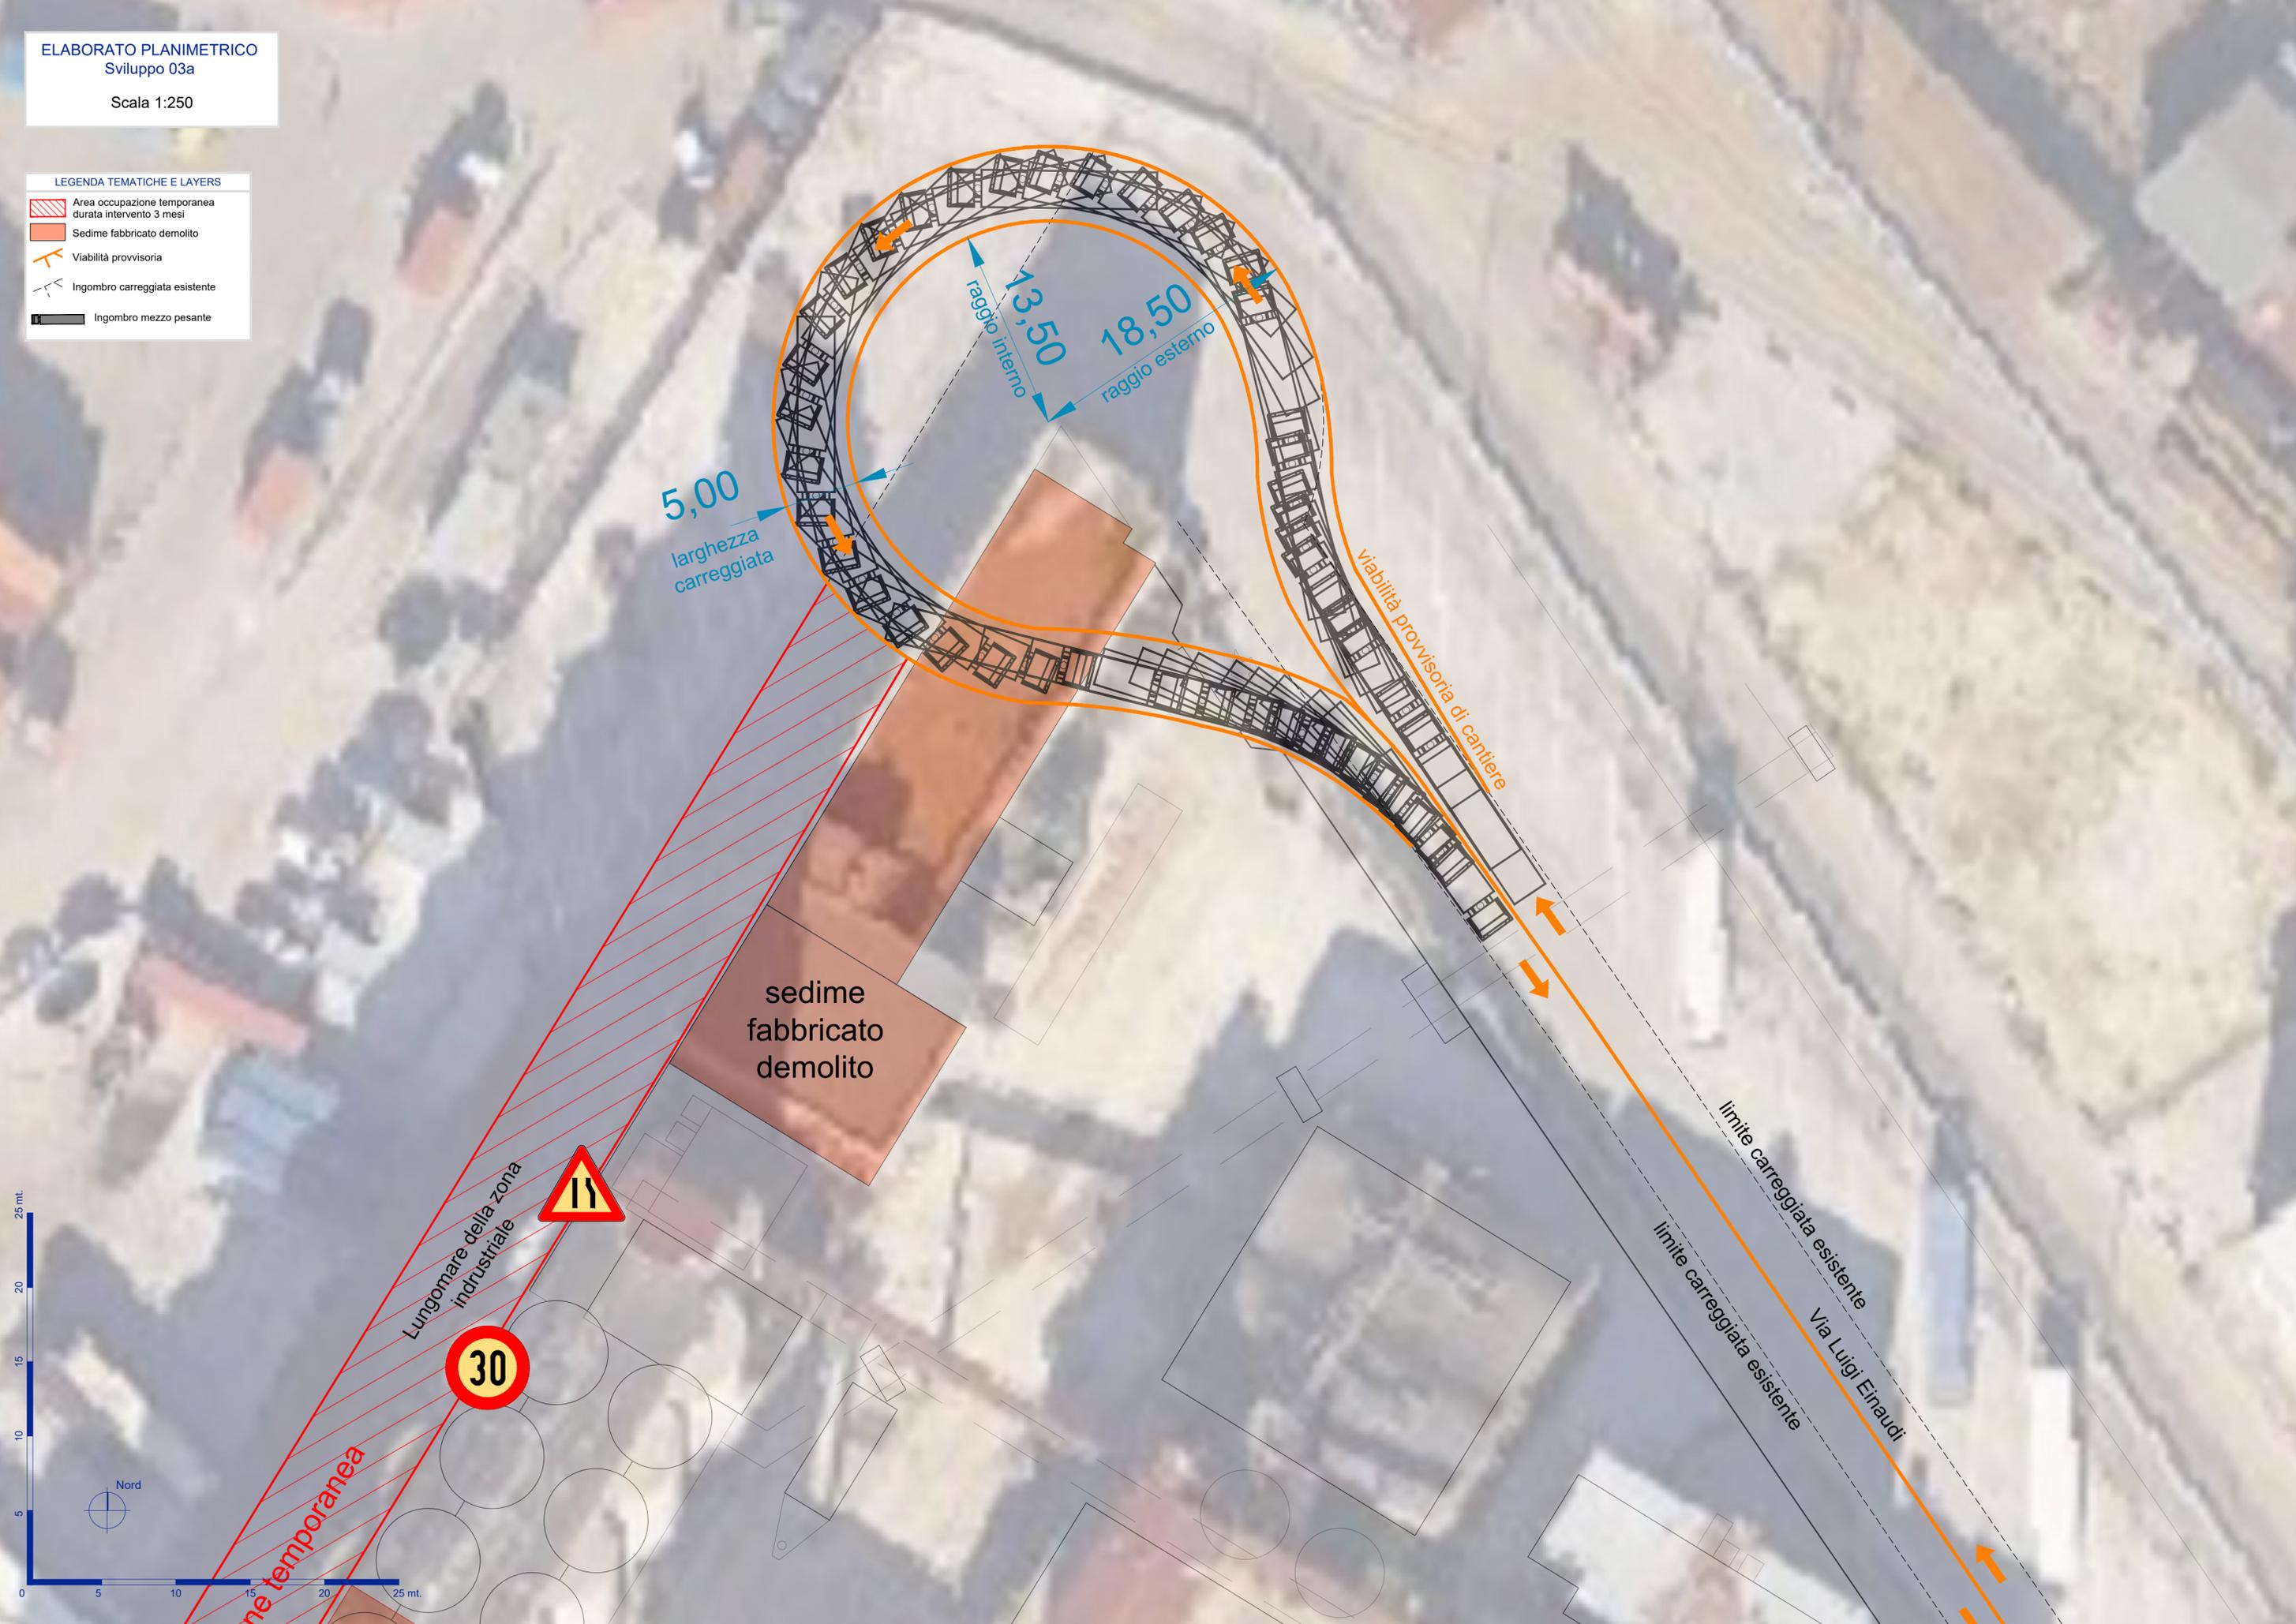

5,00
larghezza
carreggiata

raggio interno 13,50
raggio esterno 18,50

Viabilità provvisoria di cantiere

sedime
fabbricato
demolito

Lungomare della zona
industriale

Area occupazione temporanea

limite carreggiata esistente
limite carreggiata esistente
Via Luigi Einaudi

25 mt.
20
15
10
5
0



30

