
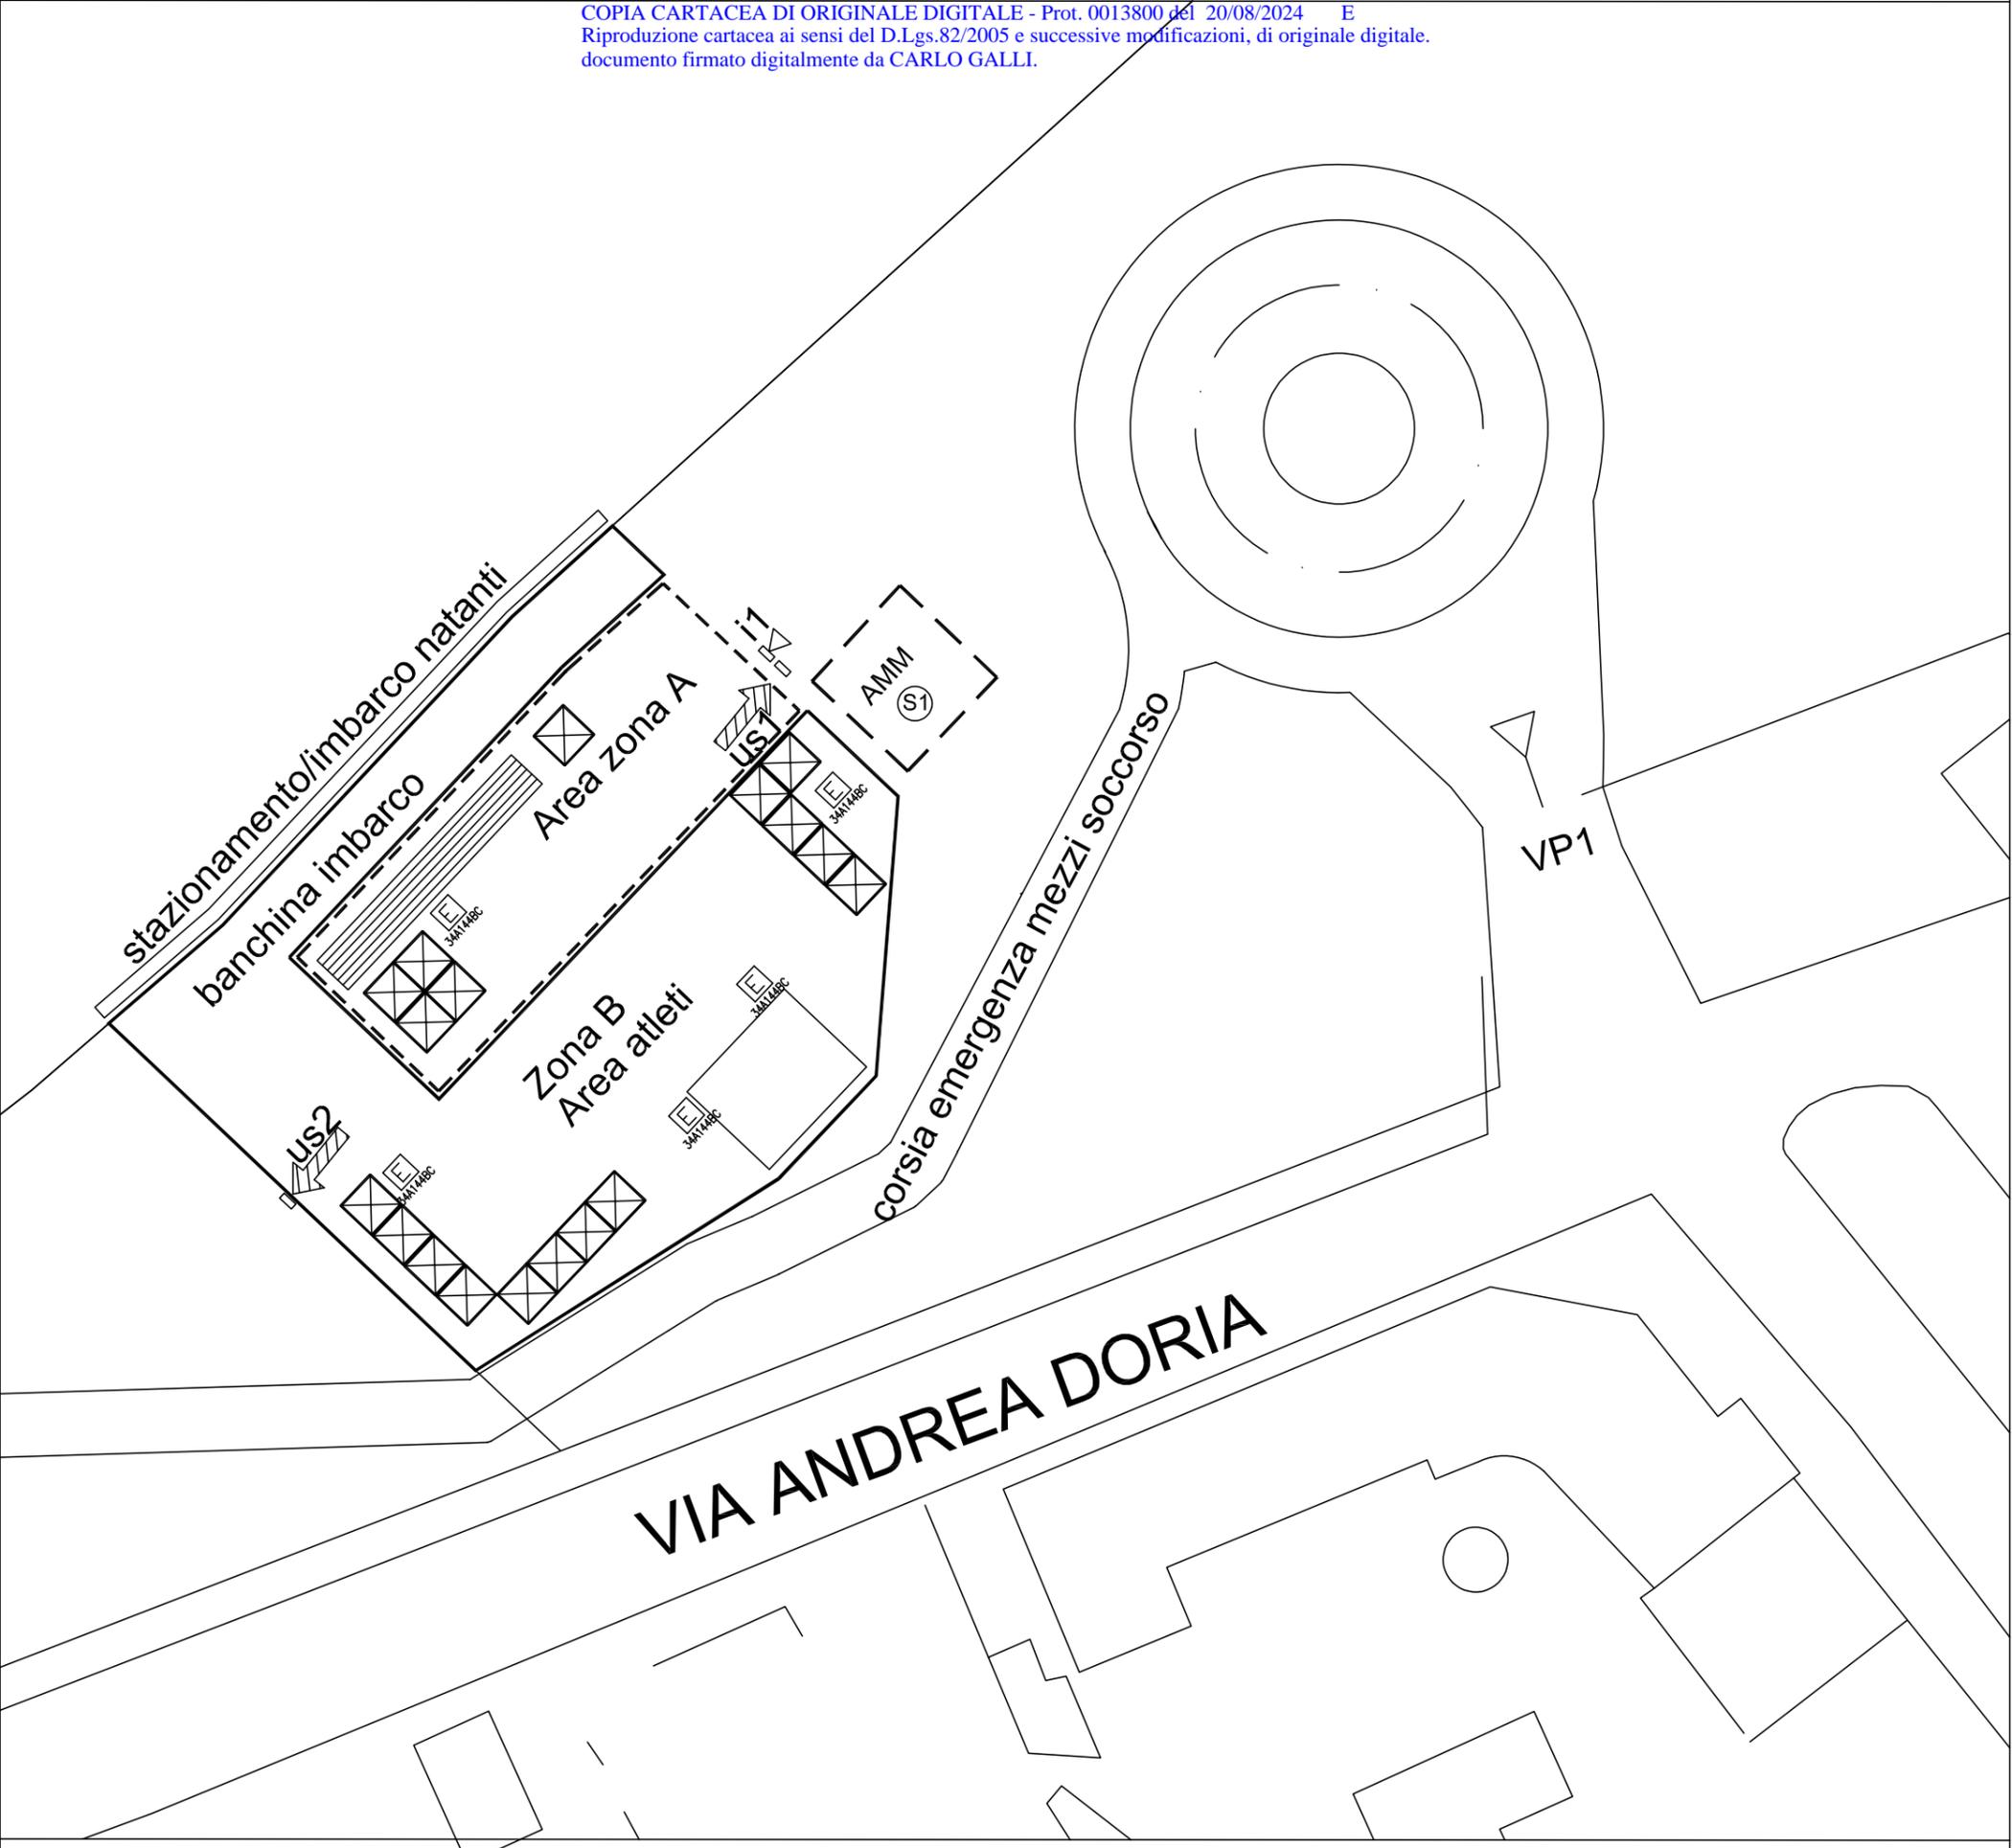


STUDIO DI INGEGNERIA Dott. Ing. Carlo GALLI		via Crisologo, 40 - 65125 PESCARA		carlo.galli.pe@alice.it	
		cell.+39 335 685 5521		carlo.galli2@ingpec.eu	
RevNo	Descrizione revisione	Data	Scala	CG	Controllo
N°01			CG		CG
Disegnato da	Controllato da	Approvato da	File	Data	Scala
CG	CG	CG	PLAN_GAR	17.08.2024	1:100
REGATA DEI GONFALONI 29^EDIZIONE 31/8-1/9 2024			Comittente:		
PLANIMETRIA PERCORSO DI GARA DEL 01/09 2024			ASSOCIAZIONE IL MAESTRALE - c.f.01393360688		
			via Thoon de Revel n.20/1-65126 PESCARA		

 


PIANO safety&security

- VP1 varco presidiato autorità portuale
-  fuga in piano
-  estintore portatile
-  perimetrazione AREA EVENTO
-  perimetrazione zone A+B+C
- us  uscita di sicurezza
 percorso deflusso

-  stazionamento ambulanza
-  varco uscita/deflusso
-  varco ingresso
-  area ammassamento
-  N.J. new jersey
-  T00 transenna

STUDIO DI INGEGNERIA Dott. Ing. Carlo GALLI		via Crisologo, 40 - 65125 PESCARA		carlo.galli.pe@alice.it	
		cell.+39 335 685 5521		carlo.galli2@ingpec.eu	
RevNo	Descrizione revisione	Data	Sigla	Controllato	
N°01	aggiornamento		CG	CG	
Disegnato da CG	Controllato da CG	Approvato da CG	File L1_REV1	Data 17.08.2024	Scala 1:100
REGATA DEI GONFALONI 29^ EDIZIONE PLANIMETRIA ZONA A-B				EVENTO 31/8-01/9 2024	
				Committente: ASSOCIAZIONE IL MAESTRALE - c.f.01393360688 via Thaon de Revel n.20/1-65126 PESCARA	

A0210101

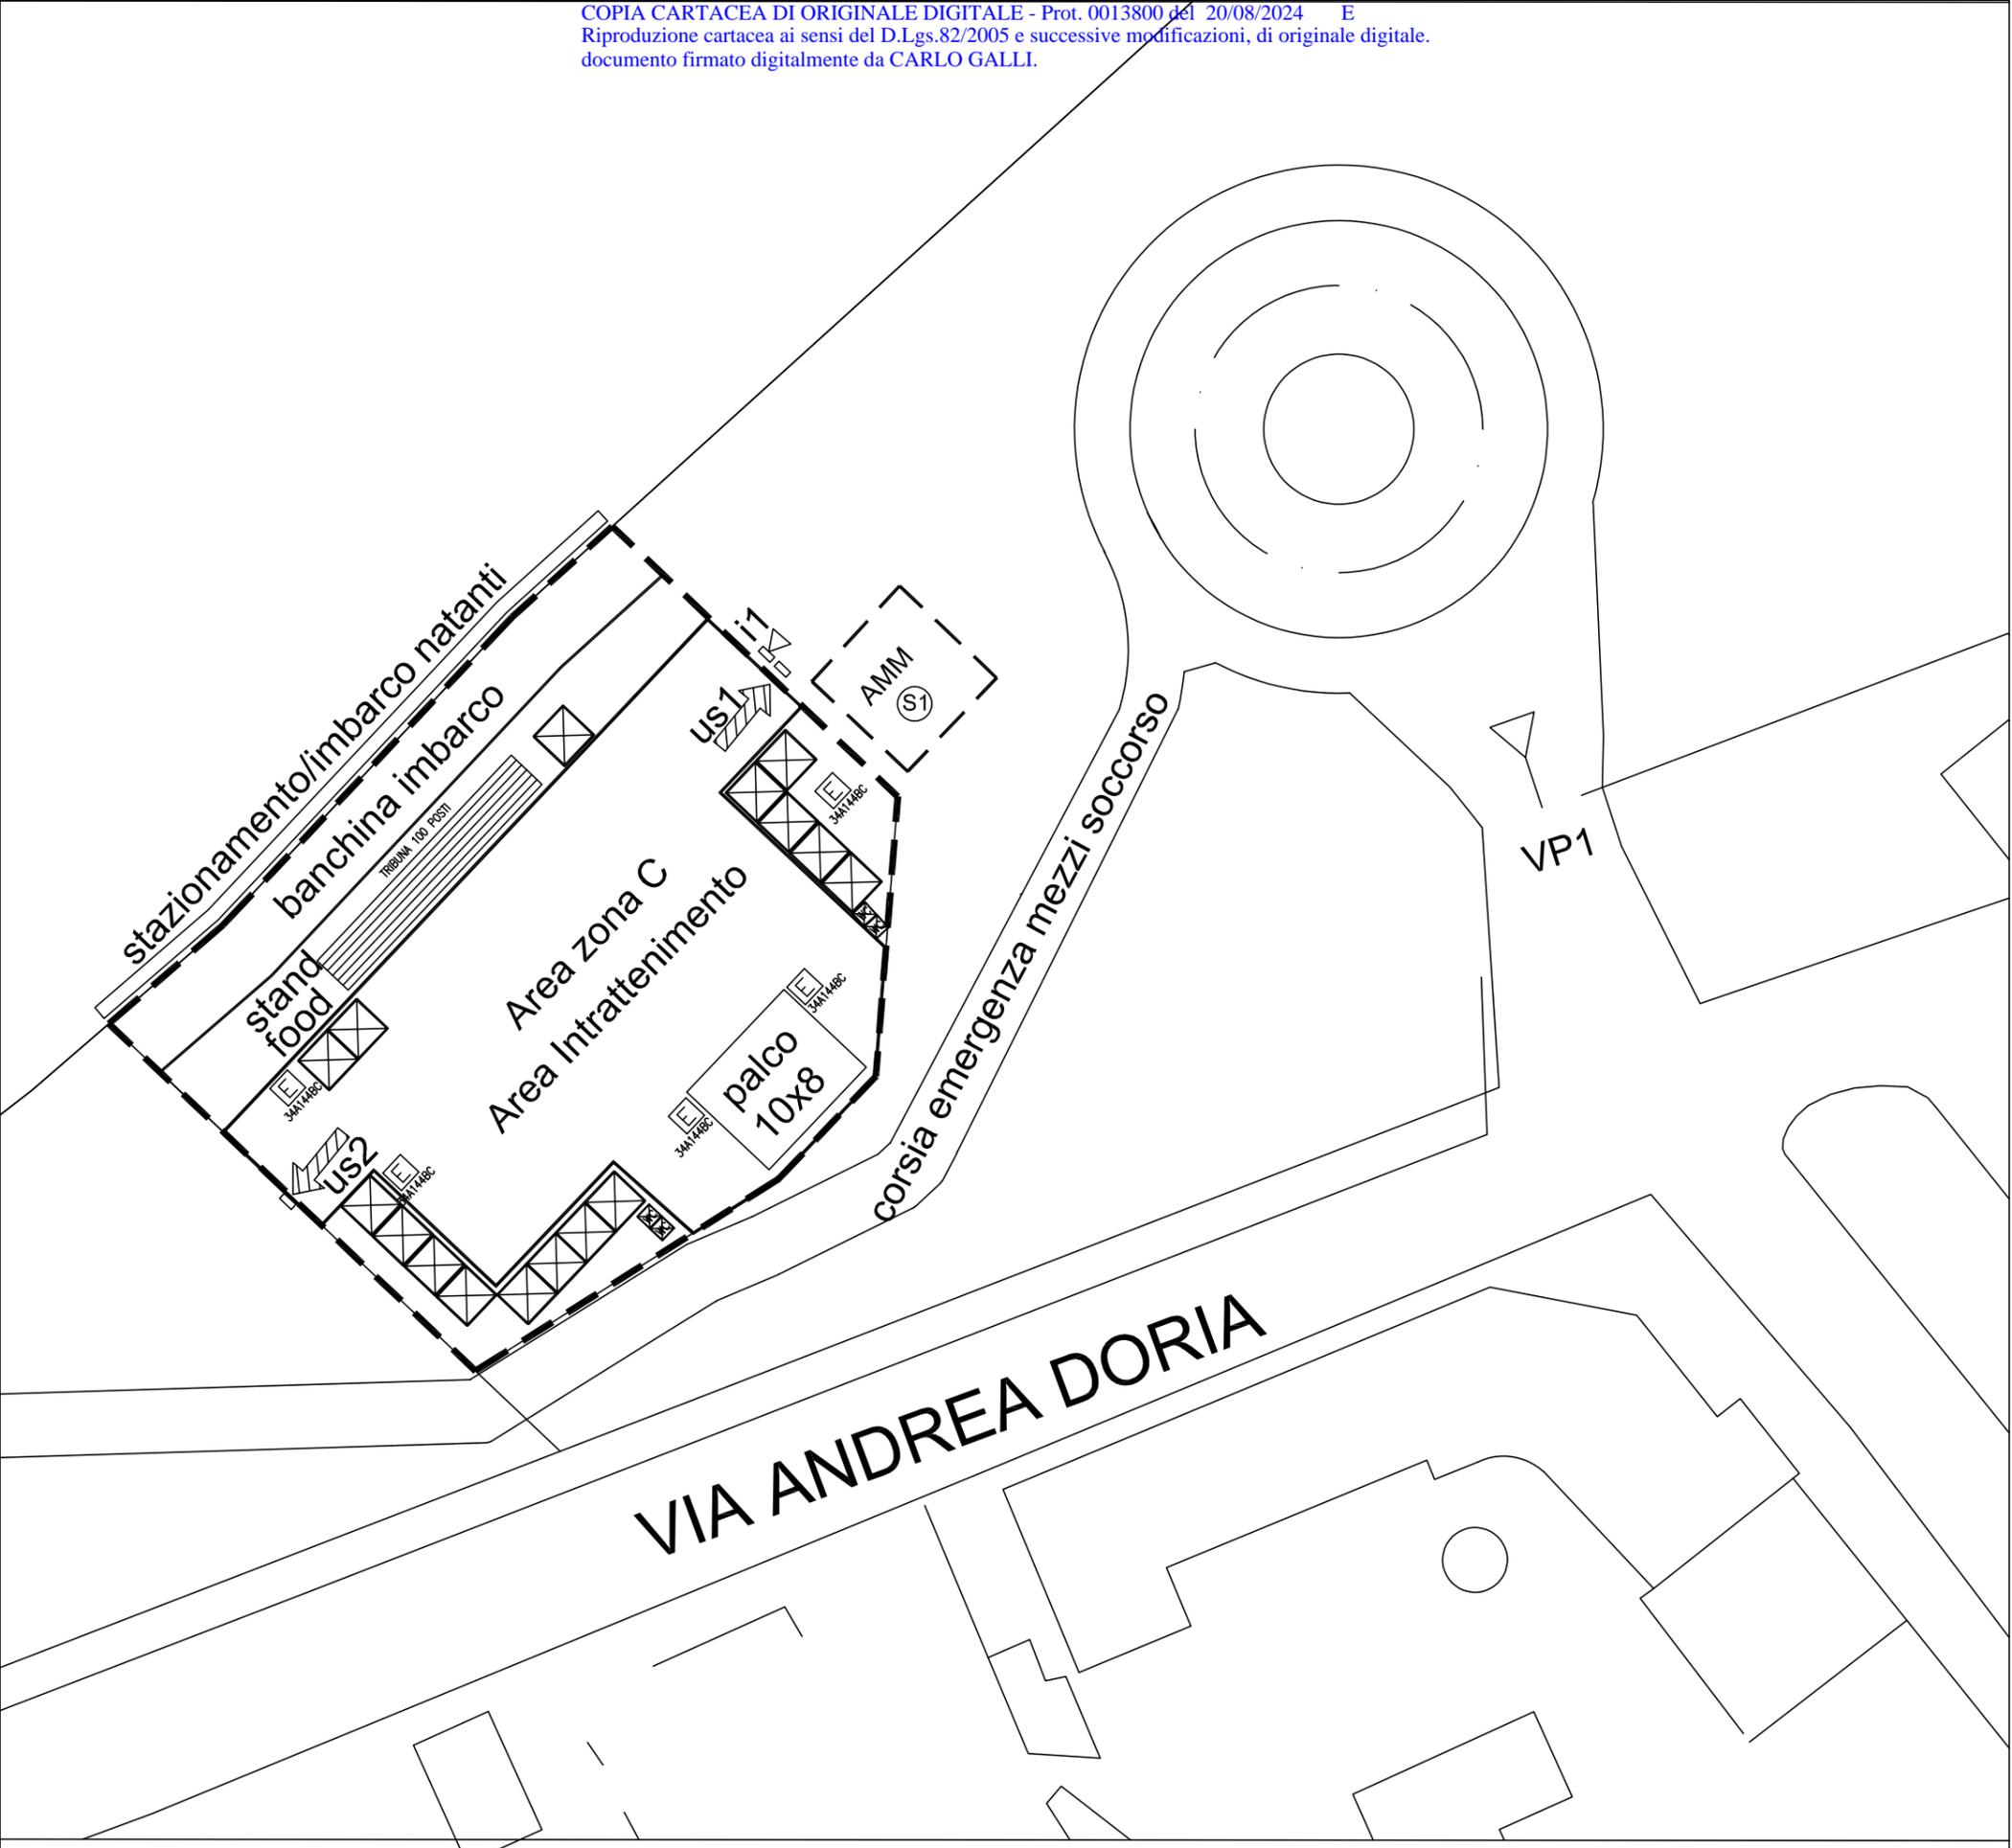

PIANO safety&security

VP1 varco presidiato autorità portuale

fuga in piano

estintore portatile

perimetrazione AREA EVENTO

perimetrazione zone A+B+C

us uscita di sicurezza

percorso deflusso

stazionamento ambulanza

varco uscita/deflusso

varco ingresso

area ammassamento

N.J. new jersey

T00 transenna

STUDIO DI INGEGNERIA Dott. Ing. Carlo GALLI		via Crisologo, 40 - 65125 PESCARA		carlo.galli.pe@alice.it	
		cell.+39 335 685 5521		carlo.galli2@ingpec.eu	
RevNo	Descrizione revisione	Data	Sigla	Controllato	
N°01	aggiornamento		CG	CG	
Disegnato da	Controllato da	Approvato da	File	Data	Scala
CG	CG	CG	L2_REV1	17.08.2024	1:100
REGATA DEI GONFALONI 29^ EDIZIONE			foglio		
PLANIMETRIA ZONA C			02/02		
EVENTO 31/8-01/9 2024			Committente:		
			ASSOCIAZIONE IL MAESTRALE - c.f.01393360688		
			via Thaon de Revel n.20/1-65126 PESCARA		

ADZINGIT