



COMUNE DI FIRENZUOLA

Titolo: Progetto di variante ed ampliamento  
CAVA " LA CASTELLINA "  
loc. Tre Croci, fraz. S. Pellegrino

Tavola n.  
C 7.5

Comm. ti: PIETRA SERENA CONTI SRL  
Via Cornacchiaia Alberaccio 389 FIRENZUOLA (FI)


Data  
GIUGNO 2022

LA CASTELLINA  
PLANIMETRIA STATO RITOMBATO

SCALA 1:1000

DOTT. MARCO BASSANI - GEOLOGO  
Viale B. Angelico 42 - 50039 - Vicchio ( FI ) - Via Lorenzo il Magnifico 70 - 50129 Firenze  
cell. 0347 / 6000729 Tel. - fax 055 483003  
e-mail : geol\_marco\_bassani@yahoo.it

Collaboratori :  
DOTT. GEOL. FEDERICO MATTIA FRASCA

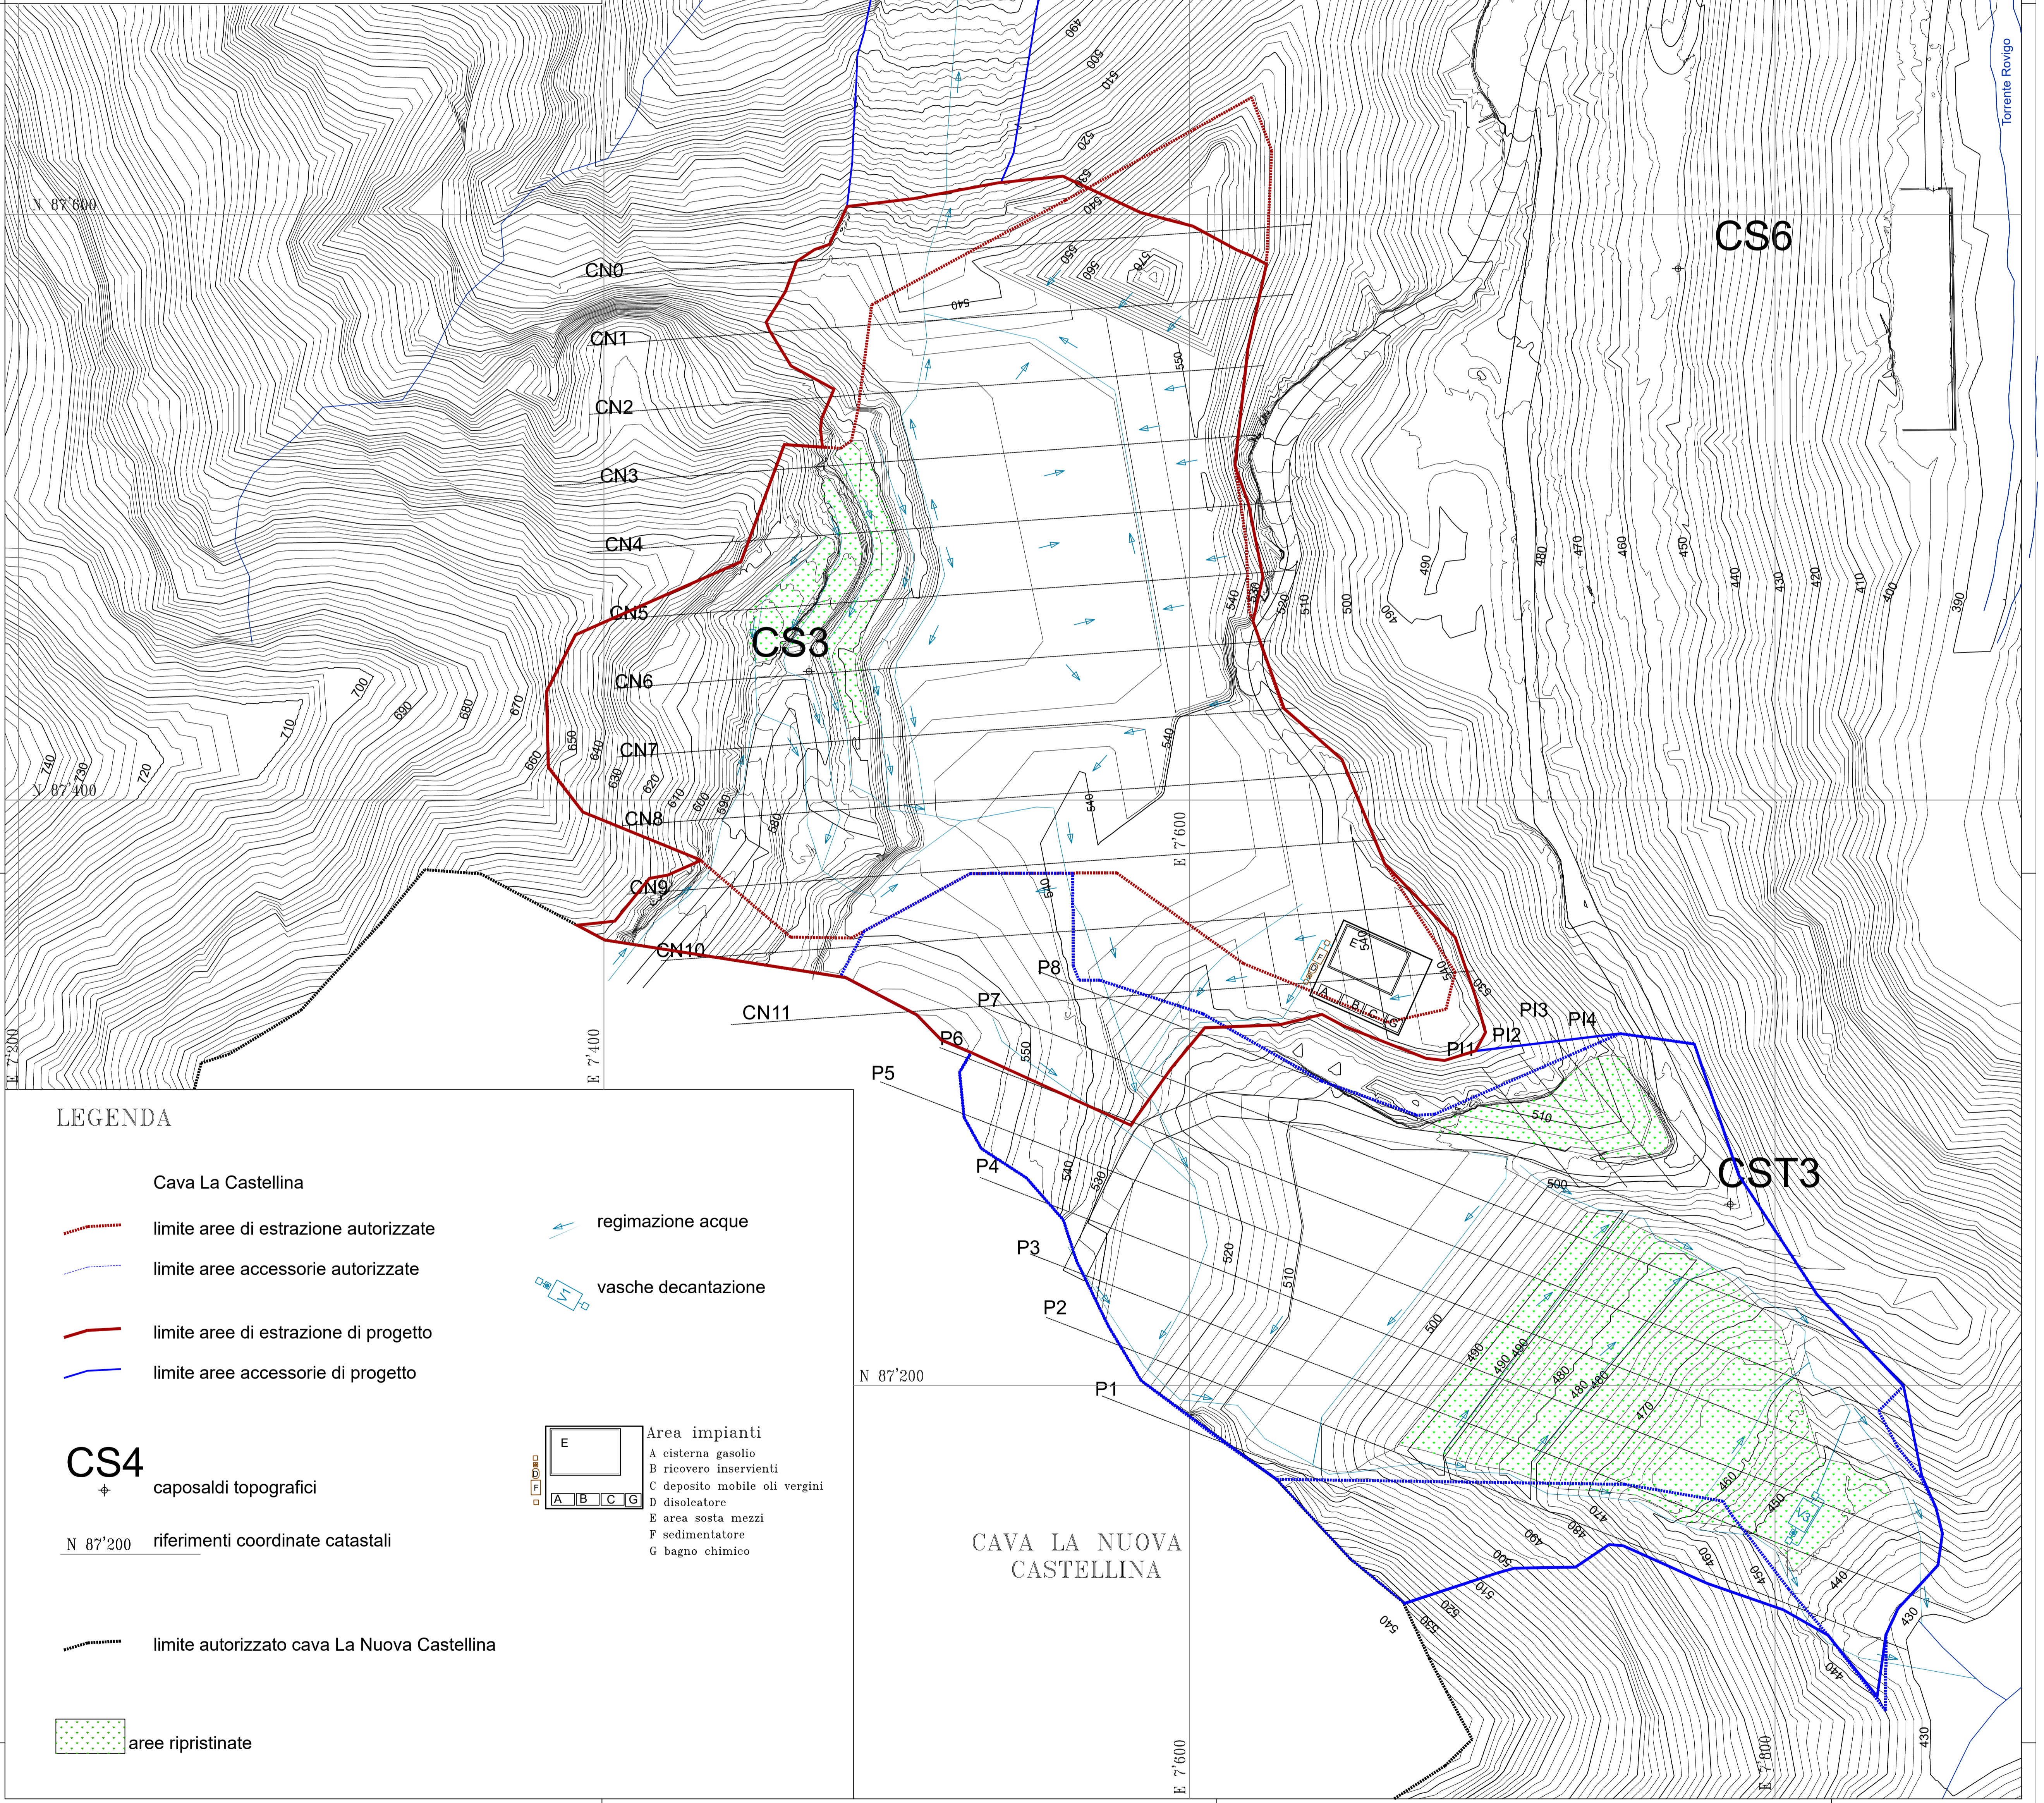

LEGENDA

- Cava La Castellina
- limite aree di estrazione autorizzate
- limite aree accessorie autorizzate
- limite aree di estrazione di progetto
- limite aree accessorie di progetto
- regimazione acque
- vasche decantazione

**CS4**  
+ caposaldi topografici  
N 87'200 riferimenti coordinate catastali

- Area impianti
- A sistema gasolio
  - B ricovero inserienti
  - C deposito mobile oli vergini
  - D disoleatore
  - E area sosta mezzi
  - F sedimentatore
  - G bagno chimico

- limite autorizzato cava La Nuova Castellina
- aree ripristinate