COMUNE DI PESCARA

OGGETTO: PLANIMETRIA Concessione n. 1 / 2015 del 25.02.2015

DITTA :A.S.D. "Associazione Libero Ormeggio"c.f. 91131830688
Concessione n.1 / 2015 del 25.02.2015 - Presidente TRISI Alfonso

UBICAZIONE : Pescara - Via Largo dei Poeti - Lungofiume Nord

PLANIMETRIA

Il Progettista
Geom. Gianfranco Di CARLO
Via Ruffilli 13b - 65015 Montesilvano (PE)
085834099/3357533774/fax 085 7992440

Data: 01.02.2021

PLANIMETRIA AREA CONCESSIONATA FLUVIALE 416 MQ

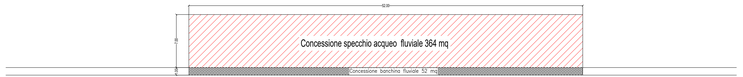

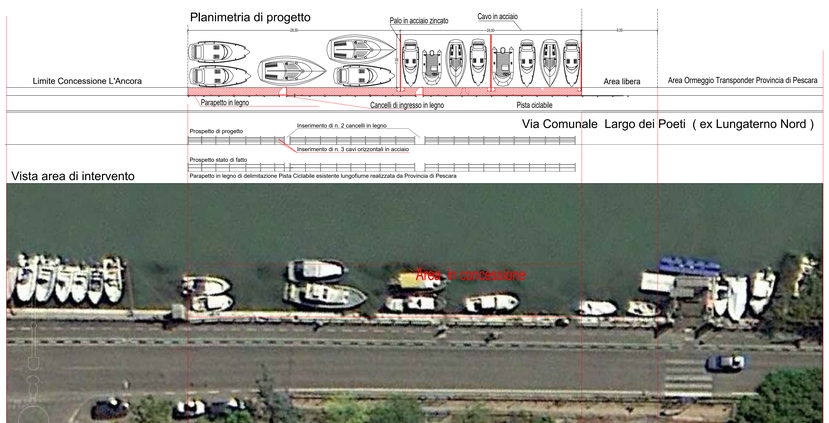

PROSPETTO RECINZIONE IN LEGNO

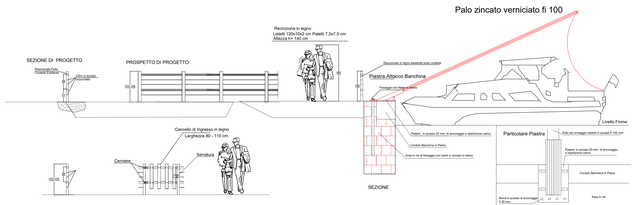

DOCUMENTAZIONE FOTOGRAFICA

Vista da lato mare

Vista da lato mare

Vista da lato monte

Vista da lato monte

PLANIMETRIA CATASTALE scala 1:1000