


ESEMPIO DI CANTIERIZZAZIONE LAVORO VIA CERVANA ORTONA (CH)

1

LA LARGHEZZA DELL'AREA DI CANTIERE SARÀ DI METRI 1,8 CIRCA

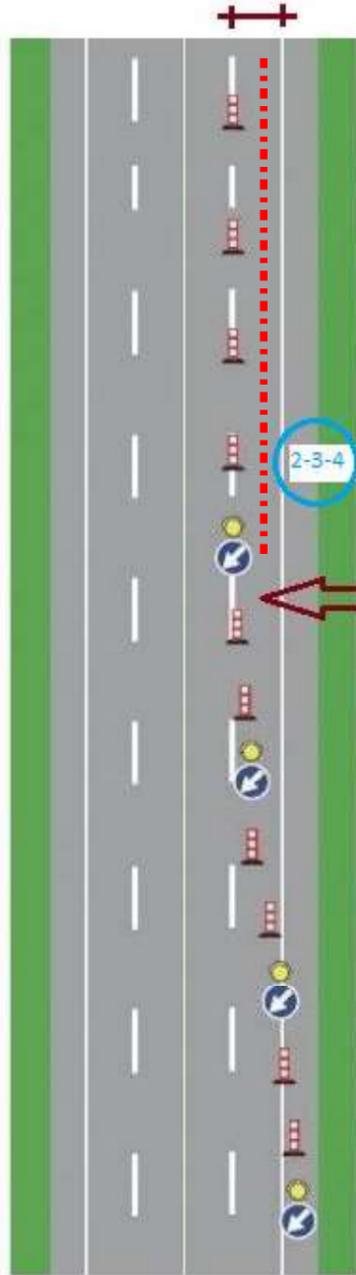


MEZZI UTILIZZATI




2

LA LARGHEZZA DELL'AREA DI CANTIERE SARÀ DI METRI 1,8 CIRCA

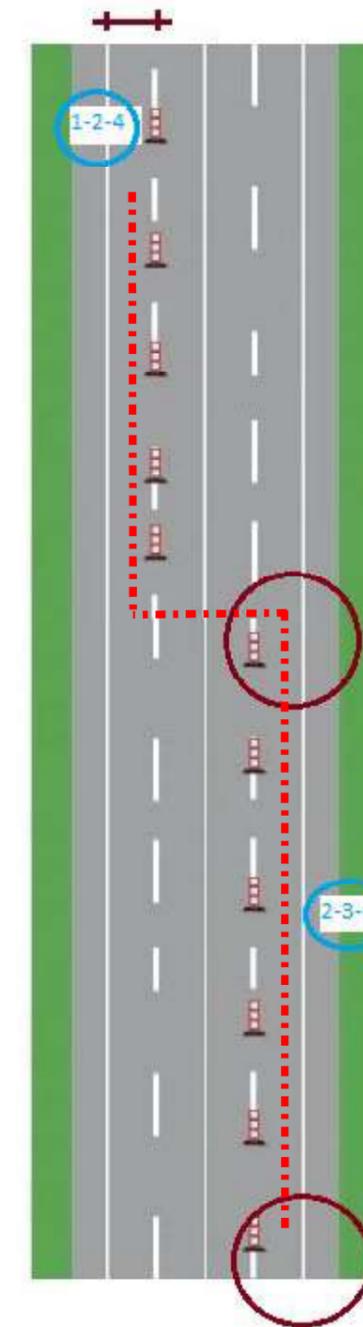

N.B. NELLA TRATTA DI PERFORAZIONE (SOTTO I BINARI DELLA FERROVIA) IL CANTIERE SARÀ COSTITUITO DA DUE AREE DISTINTE, DISTANTI TRA LORO CIRCA 100 MT.

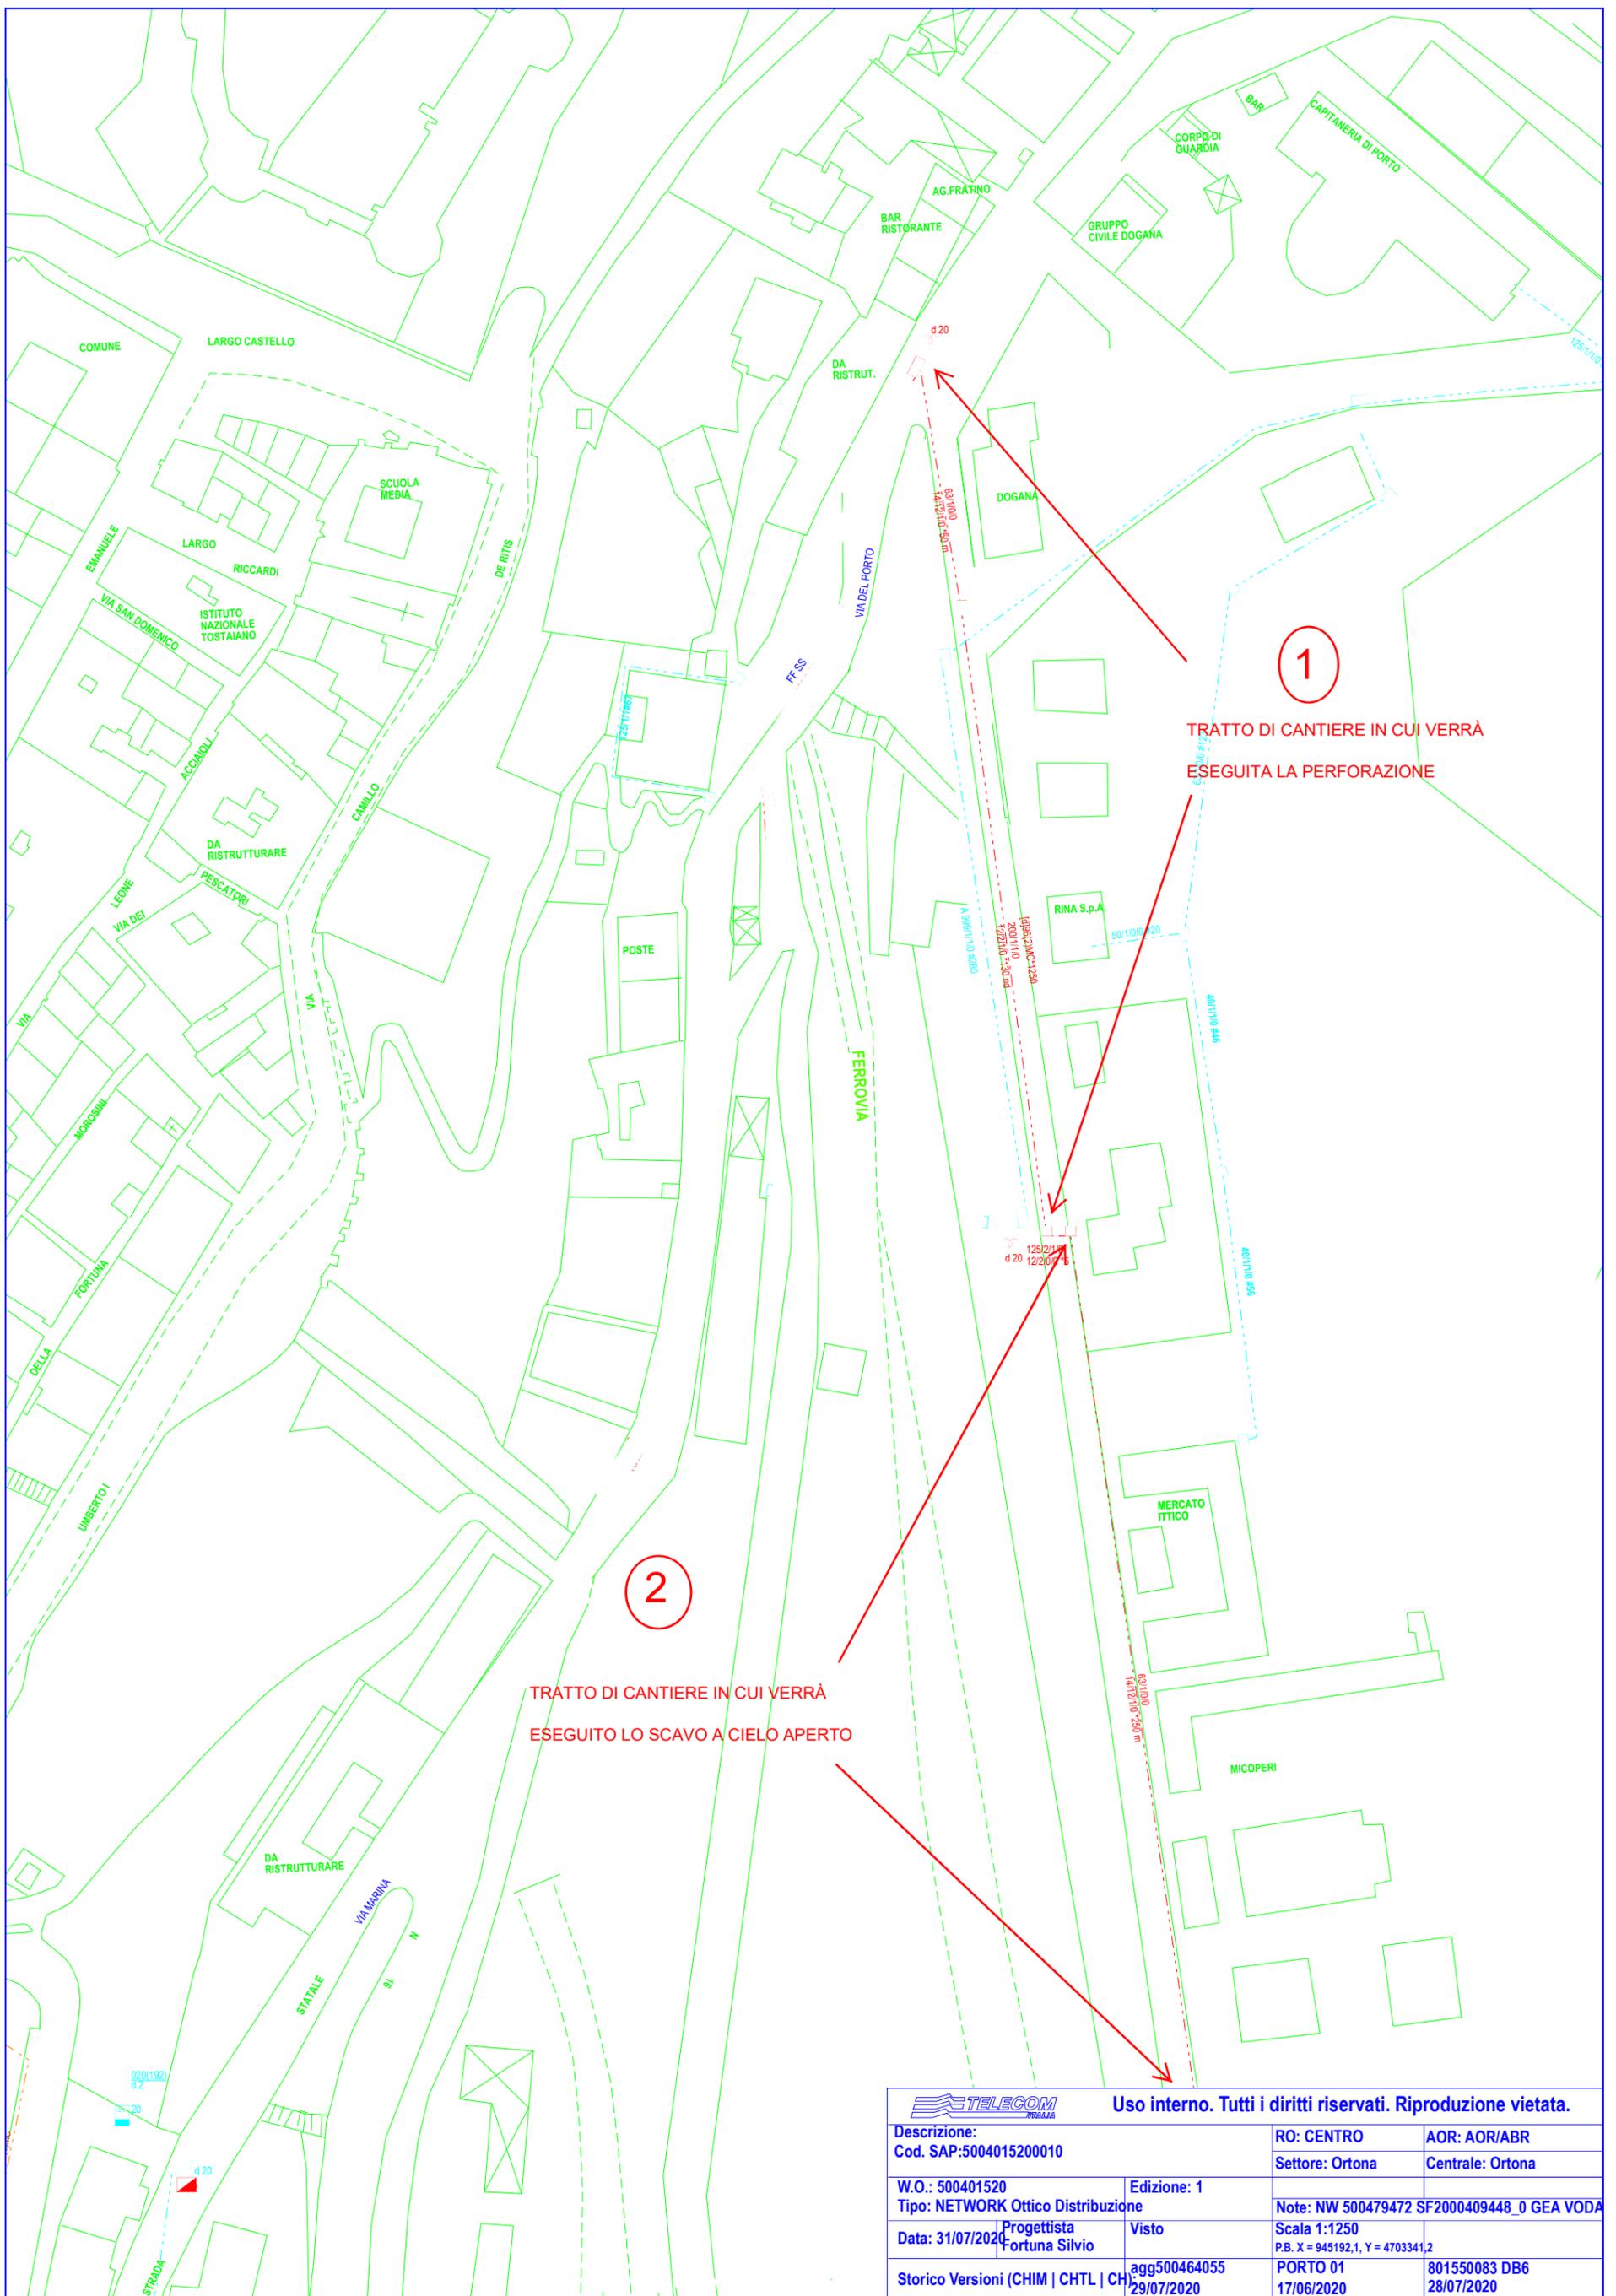

TELECOM ITALIA				Use interno. Tutti i diritti riservati. Riproduzione vietata.	
Descrizione: Cod. SAP:5004015200010		RO: CENTRO	AOR: AOR/ABR		
		Settore: Ortona	Centrale: Ortona		
W.O.: 500401520	Tipo: NETWORK Ottico Distribuzione		Edizione: 1	Note: NW 500479472 SF2000409448_0 GEA VODA	
Data: 31/07/2024	Progettista Fortuna Silvio	Visto	Scala 1:1250 P.B. X = 945192,1, Y = 4703341,2		
Storico Versioni (CHIM CHTL CH)	agg500464055 29/07/2020	PORTO 01 17/06/2020	801550083 DB6 28/07/2020		