



Autorità di Sistema Portuale  
del Mar Adriatico Centrale

Porti di Pesaro, Falconara, Ancona, S. Benedetto, Pescara, Ortona, Vasto

## ORDINANZA DEL PRESIDENTE N. 107 DEL 09/10/2023 OTTOBRE 2023

### PORTO DI ANCONA, 11 - 13 OTTOBRE 2023 – VISITE ALLA NAVE PALINURO

#### IL PRESIDENTE,

- VISTA** la Legge 28 gennaio 1994 n. 84, recante il riordino della legislazione in materia portuale, così come modificata dal D. Lgs. 4 agosto 2016 n. 169 di "*Riorganizzazione, razionalizzazione e semplificazione della disciplina concernente le Autorità Portuali di cui alla Legge 28 gennaio 1994, n. 84, in attuazione dell'art. 8, comma 1, lettera f) della legge 7 agosto 2015, n. 124*", pubblicato in Gazzetta Ufficiale Serie Generale n. 203 del 31/08/2016 e successive modificazioni ed integrazioni;
- VISTO** l'art. 6 comma 5 della Legge n. 84/94 ss.mm.ii. a mente del quale le Autorità di Sistema Portuale sono enti pubblici non economici di rilevanza nazionale a ordinamento speciale, dotate di autonomia amministrativa, organizzativa, regolamentare, di bilancio e finanziaria;
- CONSIDERATO** che l'art. 8 comma 3 lett. m) della L. n. 84/94 ss.mm.ii. dispone che il Presidente dell'Autorità di Sistema Portuale amministra le aree e i beni del Demanio Marittimo ricadenti nella circoscrizione territoriale di competenza, sulla base delle disposizioni di legge in materia, esercitando, sentito il Comitato di gestione, le attribuzioni stabilite negli articoli da 36 a 55 e 68 del Codice della Navigazione e nelle relative norme di attuazione;
- VISTO** il D.M. 15/03/2022 n. 55 del Ministro delle Infrastrutture e della Mobilità Sostenibili notificato a questa Autorità in data 16/03/2022, recante la nomina del Presidente dell'Autorità di Sistema Portuale del Mare Adriatico Centrale;
- VISTO** ancora l'art. 6 comma 4 lett. a) della Legge n. 84/94 ss. mm. ii. a mente del quale all'Autorità di Sistema Portuale sono conferiti poteri di ordinanza, anche in riferimento alla sicurezza rispetto a rischi di incidenti connessi alle attività e alle condizioni di igiene sul lavoro;
- VISTO** l'art. 59 del Regolamento di Esecuzione del Codice della Navigazione;
- VISTA** la comunicazione pervenuta dal Quartier Generale Marina Ancona della Marina Militare Italiana prot. 7896 in data 06/10/2023 (assunta al protocollo di questa Autorità con n. 16902 in pari data), con la quale si riporta la previsione dell'approdo della nave scuola "Palinuro" presso lo scalo marittimo di Ancona nella giornata dell'11 ottobre p.v. con sosta nello stesso porto sino alla data del 14 ottobre p.v.;



Autorità di Sistema Portuale  
del Mar Adriatico Centrale

Porti di Pesaro, Falconara, Ancona, S. Benedetto, Pescara, Ortona, Vasto

- TENUTO CONTO** che l'occasione dell'approdo come sopra preannunciato costituirà richiamo di notevoli affollamenti di persone nell'area portuale interessata, prevedendosi per l'occasione anche la possibilità di visite a bordo da parte della popolazione, associazioni, scolaresche ed altre organizzazioni sociali;
- VISTO** a tal proposito il programma delle attività connesse al suddetto approdo, così come riferito con la succitata nota della Marina Militare;
- RITENUTO** di dover emanare il presente provvedimento, quale disciplina finalizzata alla tutela della pubblica incolumità a fronte della circostanza legata all'approdo in argomento;
- VISTI** la relazione tecnica di sicurezza, il piano sanitario, il piano di emergenza e le planimetrie di dettaglio predisposte da questa Autorità con riguardo alla predetta circostanza (ricevuto ns prot.n°17020 del 09/10/2023), con cui si individuano, in relazione alle criticità ravvisabili con gli affollamenti per la stessa circostanza prevedibili, le misure di prevenzione da adottare per le esigenze della pubblica incolumità, stabilendo in particolare i percorsi di transito e gli spazi di sicurezza che i visitatori dovranno rispettare, nonché i connessi apprestamenti di vigilanza, supporto e soccorso;
- VISTI** il Decreto Legislativo 30/05/1992 n.285 recante il "Nuovo Codice della Strada", di cui in particolare gli artt. 5,6 e 7, nonché le norme del Regolamento di esecuzione del medesimo Decreto;
- SENTITO** il Segretario Generale di questa Autorità;

#### **RENDE NOTO CHE:**

- nell'occasione della prossima sosta della nave "Palinuro" della Marina Militare Italiana al porto di Ancona, di cui nelle premesse riportato, saranno consentite visite a bordo della stessa imbarcazione secondo le date e gli orari di seguito indicati:
  - mercoledì 11 ottobre 2023:**
    - dalle ore 14.00 alle ore 16.45: visite a bordo riservate all'associazionismo;
    - dalle ore 16.00 alle ore 20.00 visite a bordo aperte alla popolazione;
  - giovedì 12 ottobre 2023:**
    - dalle ore 09.30 alle ore 12.30: visite a bordo riservate alle scolaresche;
    - dalle ore 14.00 alle ore 16.00: visite a bordo riservate;
    - dalle ore 16.20 alle ore 20:00: visite a bordo aperte alla popolazione;
  - Venerdì 13 ottobre 2023:**
    - dalle ore 09.30 alle ore 11.30: visite a bordo riservate alle scolaresche;
    - dalle ore 12.15 alle ore 14.00: visite a bordo riservate;
    - dalle ore 14.30 alle ore 19:00: visite a bordo aperte alla popolazione;
- in relazione all'evento di cui sopra, le aree interessate, la disposizione dei presidi di sicurezza, di primo intervento e di soccorso, la dislocazione del personale di sicurezza ed i percorsi pedonali che i visitatori dovranno seguire sono dettagliati nelle planimetrie



Autorità di Sistema Portuale  
del Mar Adriatico Centrale

Porti di Pesaro, Falconara, Ancona, S. Benedetto, Pescara, Ortona, Vasto

denominate “Tavola nominata D” e “Tavola D1” allegate alla presente Ordinanza, della stessa facenti parti integranti;

## **TUTTO CIO' PREMESSO E CONSIDERATO, ORDINA**

### **Art.1 – Norme relative agli accessi, alla mobilità di mezzi e persone ed alla definizione degli spazi a terra**

In relazione all'evento legato all'approdo della nave “Palinuro” di cui in premessa, è stabilito quanto segue.

**1. dalle ore 00.01 dell'11 ottobre sino alle ore 12.00 del 13 ottobre 2023**, nelle aree del porto di Ancona di seguito elencate e meglio evidenziate nella planimetria denominata “Schema divieti di sosta” allegata alla presente Ordinanza, è vietata la sosta dei veicoli:

- piazzale del Molo Rizzo;
- piazzale della banchina n. 1;
- aree limitrofe ed adiacenti alla viabilità ordinaria ricompresa tra all'ex-ristorante “Trattoria Da Irma” ed il Molo della Lanterna;
- area antistante l'edificio mensa Fincantieri;

**2. dalle ore 08.00 del 11 ottobre 2023 sino alle ore 12.00 del 14 ottobre 2023**, presso la zona del porto storico di Ancona, è vietato il transito veicolare nel tratto ricompreso tra la rotatoria antistante l'ingresso dello stabilimento Fincantieri ed il Molo della Lanterna fatta eccezione per le seguenti categorie di veicoli:

- veicoli di soccorso, veicoli operativi per addetti ai servizi tecnico-nautici, mezzi del personale operante presso il Distaccamento Porto dei Vigili del Fuoco (tali mezzi potranno parcheggiare esclusivamente nei pressi delle rispettive sedi di appartenenza);
- veicoli della Marina Militare direttamente connessi all'approdo ed alla sosta dell'unità navale “Palinuro”;
- veicoli delle autorità debitamente e preventivamente segnalati dal locale Comando della Marina Militare;
- veicoli operativi del servizio di ritiro dei rifiuti;
- veicoli di servizio legati a specifiche esigenze operative connesse alla circostanza dell'approdo della nave “Palinuro” (la lista di tali mezzi verrà consegnata al personale di sicurezza ai varchi doganali);
- veicoli di servizio del personale di questo Ente impegnato nelle attività operative di competenza;
- mezzi adibiti al servizio di bus navetta dedicato al trasporto dei visitatori dell'unità navale “Palinuro”;
- nelle sole giornate e nelle fasce orarie precedentemente indicate, i mezzi delle scolaresche preventivamente autorizzati dal Comando Scuola della Marina Militare destinati alle visite a bordo della nave “Palinuro” e diretti verso l'apposita area di sosta posizionata all'interno del Molo Rizzo;



Autorità di Sistema Portuale  
del Mar Adriatico Centrale

Porti di Pesaro, Falconara, Ancona, S. Benedetto, Pescara, Ortona, Vasto

**3. dalle ore 08.00 del 11 ottobre alle ore 12.00 del 14 ottobre 2023** sono sospese la funzionalità e la ricettività delle piazzole in via ordinaria destinate alla sosta degli automezzi dedicati alle operazioni di bunkeraggio presso il molo Rizzo del porto storico di Ancona.

***NORME RELATIVE ALLA MOBILITA' CONNESSE AL PERSONALE DIPENDENTE DELLO STABILIMENTO FINCANTIERI ED AVVENTORI ESERCIZI COMMERCIALI:***

**4. Gli automezzi al seguito di tutto il personale operante nello stabilimento Fincantieri sito nella zona nord del porto di Ancona dovranno trovare parcheggio in via esclusiva presso gli stalli di sosta interni allo stabilimento medesimo;** in tale ottica il personale dello stabilimento avrà il compito di fornire opportune indicazioni in merito e di coadiuvare il corretto instradamento dei veicoli in ingresso dallo stabilimento.

**5.** Il transito in ingresso ed in uscita dei veicoli dei lavoratori del suddetto stabilimento "Fincantieri" è ammesso esclusivamente nelle seguenti fasce orarie:

- Mercoledì 11 ottobre, giovedì 12 ottobre, venerdì 13 ottobre e sabato 14 ottobre 2023:  
dalle ore 5.30 alle ore 8.00, dalle ore 13.00 alle 14.00, dalle ore 16.45 alle 17.45.

**6.** Il personale del predetto stabilimento Fincantieri, in collaborazione con il personale volontario operante per conto di questo Ente e con il personale della locale Capitaneria di Porto, avrà il compito di assicurare il deflusso dei veicoli in uscita dello stabilimento medesimo **nella fascia oraria 16.45 – 17.45 delle giornate di mercoledì 11 – giovedì 12 – venerdì 13 ottobre 2023**, ciò al fine di ridurre al minimo la sovrapposizione tra tale flusso veicolare ed il flusso dei visitatori alla nave "Palinuro".

**7. Nella fascia oraria 16.45 – 17.45 delle giornate di mercoledì 11 - giovedì 12 e venerdì 13 ottobre 2023, tutti i veicoli in uscita dal predetto stabilimento Fincantieri dovranno lasciare l'area portuale utilizzando in via esclusiva il Varco Da Chio; non saranno consentite uscite dalla stessa area portuale attraverso il Varco della Repubblica.**

**8.** Si dispone il bocco dei transiti dei mezzi pesanti da e per lo stabilimento Fincantieri sito nella zona nord del porto di Ancona in corrispondenza delle seguenti giornate e fasce orarie:

**Mercoledì 11 ottobre 2023:** dalle ore 12.00 alle ore 23.00;

**Giovedì 12 ottobre 2023:** dalle ore 12.00 alle 23.00.

**Venerdì 13 ottobre 2023:** dalle ore 12.00 alle 23.00

**9. Nei giorni 11-12-13 ottobre 2023 è sospeso il sistema di rilascio delle contromarche valide per l'accesso veicolare dei clienti degli esercizi commerciali presenti nella zona del porto storico di Ancona; tale utenza potrà recarsi esclusivamente a piedi presso i predetti esercizi commerciali, attraverso i percorsi dedicati ai pedoni.**

**10.** Nelle giornate del 12 e 13 ottobre 2023, tutti i mezzi destinati agli imbarchi a bordo delle unità navali con destinazione Extra Schengen e Schengen alle banchine nn. 8 e 9 del porto di Ancona dovranno accedere alle banchine medesime esclusivamente attraverso i varchi di security della Facility 2AB al fine di evitare sovrapposizioni tra i flussi veicolari diretti agli imbarchi medesimi ed il flusso dei visitatori alla nave "Palinuro", con particolare riferimento



Autorità di Sistema Portuale  
del Mar Adriatico Centrale

Porti di Pesaro, Falconara, Ancona, S. Benedetto, Pescara, Ortona, Vasto

all'area antistante il predetto stabilimento Fincantieri ed al Varco V1. A tal riguardo, al fine di non conseguire sovrapposizioni tra i mezzi diretti all'imbarco ed i veicoli di servizio di soggetti istituzionali ed operatori portuali locali, presso la viabilità retrostante l'edificio già sede della stazione marittima, sarà consentito il solo transito di tali veicoli attraverso il varco di security V2 con presenziamento costante del personale di vigilanza operante per conto di questo Ente.

#### *MODALITA' DI ACCESSO DEI VISITATORI A BORDO DELL'UNITA' NAVALE PALINURO:*

11. I partecipanti che intenderanno prendere parte alle visite guidate dell'unità navale "Palinuro" negli orari di visita sopra indicati **potranno accedere all'area portuale esclusivamente a piedi, accedendo all'area interessata dall'evento esclusivamente attraverso i varchi pedonali Portella S. Maria e Varco della Repubblica, procedendo lungo l'apposito percorso pedonale contrassegnato da apposita segnaletica verticale ed orizzontale;** il percorso di accesso che i visitatori dovranno seguire per raggiungere l'area del Molo Rizzo è evidenziato nella planimetria di sicurezza allegata al presente; gli stessi dovranno attenersi alle indicazioni del personale di assistenza presente presso i varchi di accesso.

12. I mezzi delle scolaresche preventivamente autorizzati dal Comando Scuola della Marina Militare alle visite a bordo della nave "Palinuro" potranno essere parcheggiati esclusivamente nel piazzale del Molo Rizzo, lato banchina n. 4, presso gli stalli opportunamente indicati nella planimetria allegata alla presente Ordinanza; il loro corretto posizionamento verrà controllato dal personale della Marina Militare operante in sito.

#### **Art.2 Norme di safety e security connesse allo svolgimento delle attività rientranti nel programma della manifestazione**

In relazione all'evento legato all'approdo della nave "Palinuro" di cui in premessa, è stabilito quanto segue.

13. La relazione tecnica, il piano sanitario ed il piano di emergenza allegati costituiscono parte integrante della presente Ordinanza e disciplinano gli aspetti della pubblica incolumità e dell'ordine pubblico in ottemperanza alle normative vigenti in materia di pubblici eventi. Al loro interno sono descritte le procedure e le risorse utilizzate a salvaguardia della pubblica incolumità. Come riportato nella succitata relazione tecnica di sicurezza, la validità di tali procedure è esclusivamente finalizzata alla tutela dei visitatori in relazione ai criteri elencati nella Circolare del Ministero dell'Interno 28 luglio 2017NR.

14. I punti di contatto dell'organizzazione per ogni comunicazione operativa inerente agli aspetti della pubblica incolumità e dell'ordine pubblico sono i seguenti:

- Servizio reperibilità dell'Autorità di Sistema Portuale del Mare Adriatico Centrale attivo dall'11 al 14 ottobre 2023 dalle 17:30 alle 08:00: 335/5698512 (tale servizio provvederà poi ad inoltrare le comunicazioni di servizio ai numeri presenti nell'organigramma di sicurezza previsto nella relazione tecnica e nel piano di emergenza inerenti all'evento in argomento, in base alle specifiche competenze);

- Sala Operativa dell'Autorità di Sistema Portuale del Mare Adriatico Centrale dall'11 al 14 ottobre 2023 dalle 07:00 alle 22:00: 071/2078966 - 3351088255;

Le comunicazioni a mezzo di posta elettronica potranno essere inoltrate ai seguenti recapiti:



Autorità di Sistema Portuale  
del Mar Adriatico Centrale

Porti di Pesaro, Falconara, Ancona, S. Benedetto, Pescara, Ortona, Vasto

- reperibile@porto.ancona.it
- salaoperativa@porto.ancona.it.

#### **Art. 4 - Disposizioni finali e sanzioni**

È fatto obbligo, a chiunque spetti, di osservare e far osservare la presente Ordinanza, la cui pubblicità verrà assicurata mediante l'affissione all'albo dell'Autorità di Sistema Portuale del Mare Adriatico Centrale, l'inclusione alla pagina "Ordinanze" del sito internet dell'Ente medesimo, nonché la divulgazione fra i principali soggetti istituzionali ed operatori economici normalmente svolgenti attività o comunque aventi interessi o competenze nello scalo marittimo di Ancona.

#### **ART. 6**

I contravventori alla presente ordinanza saranno perseguiti ai sensi dell'art. 1174 del Codice della Navigazione, salvo che il fatto non costituisca reato ovvero integri violazione delle disposizioni di cui al Codice della Strada od al relativo Regolamento di esecuzione.

Visto:

**IL SEGRETARIO GENERALE**  
*(Dott. Salvatore Minervino)*

**IL PRESIDENTE**  
*(Ing. Vincenzo Garofalo)*


Autorità di sistema portuale del mare adriatico centrale

### VISITA ALLA "PALINURO"

11 - 12 - 13 OTTOBRE 2023

Molo Clementino  
 Porto antico - Ancona -

Valutazione dei livelli di rischio della manifestazione e misure di mitigazione in termini di "safety" per la riduzione del rischio sino ad un livello accettabile.

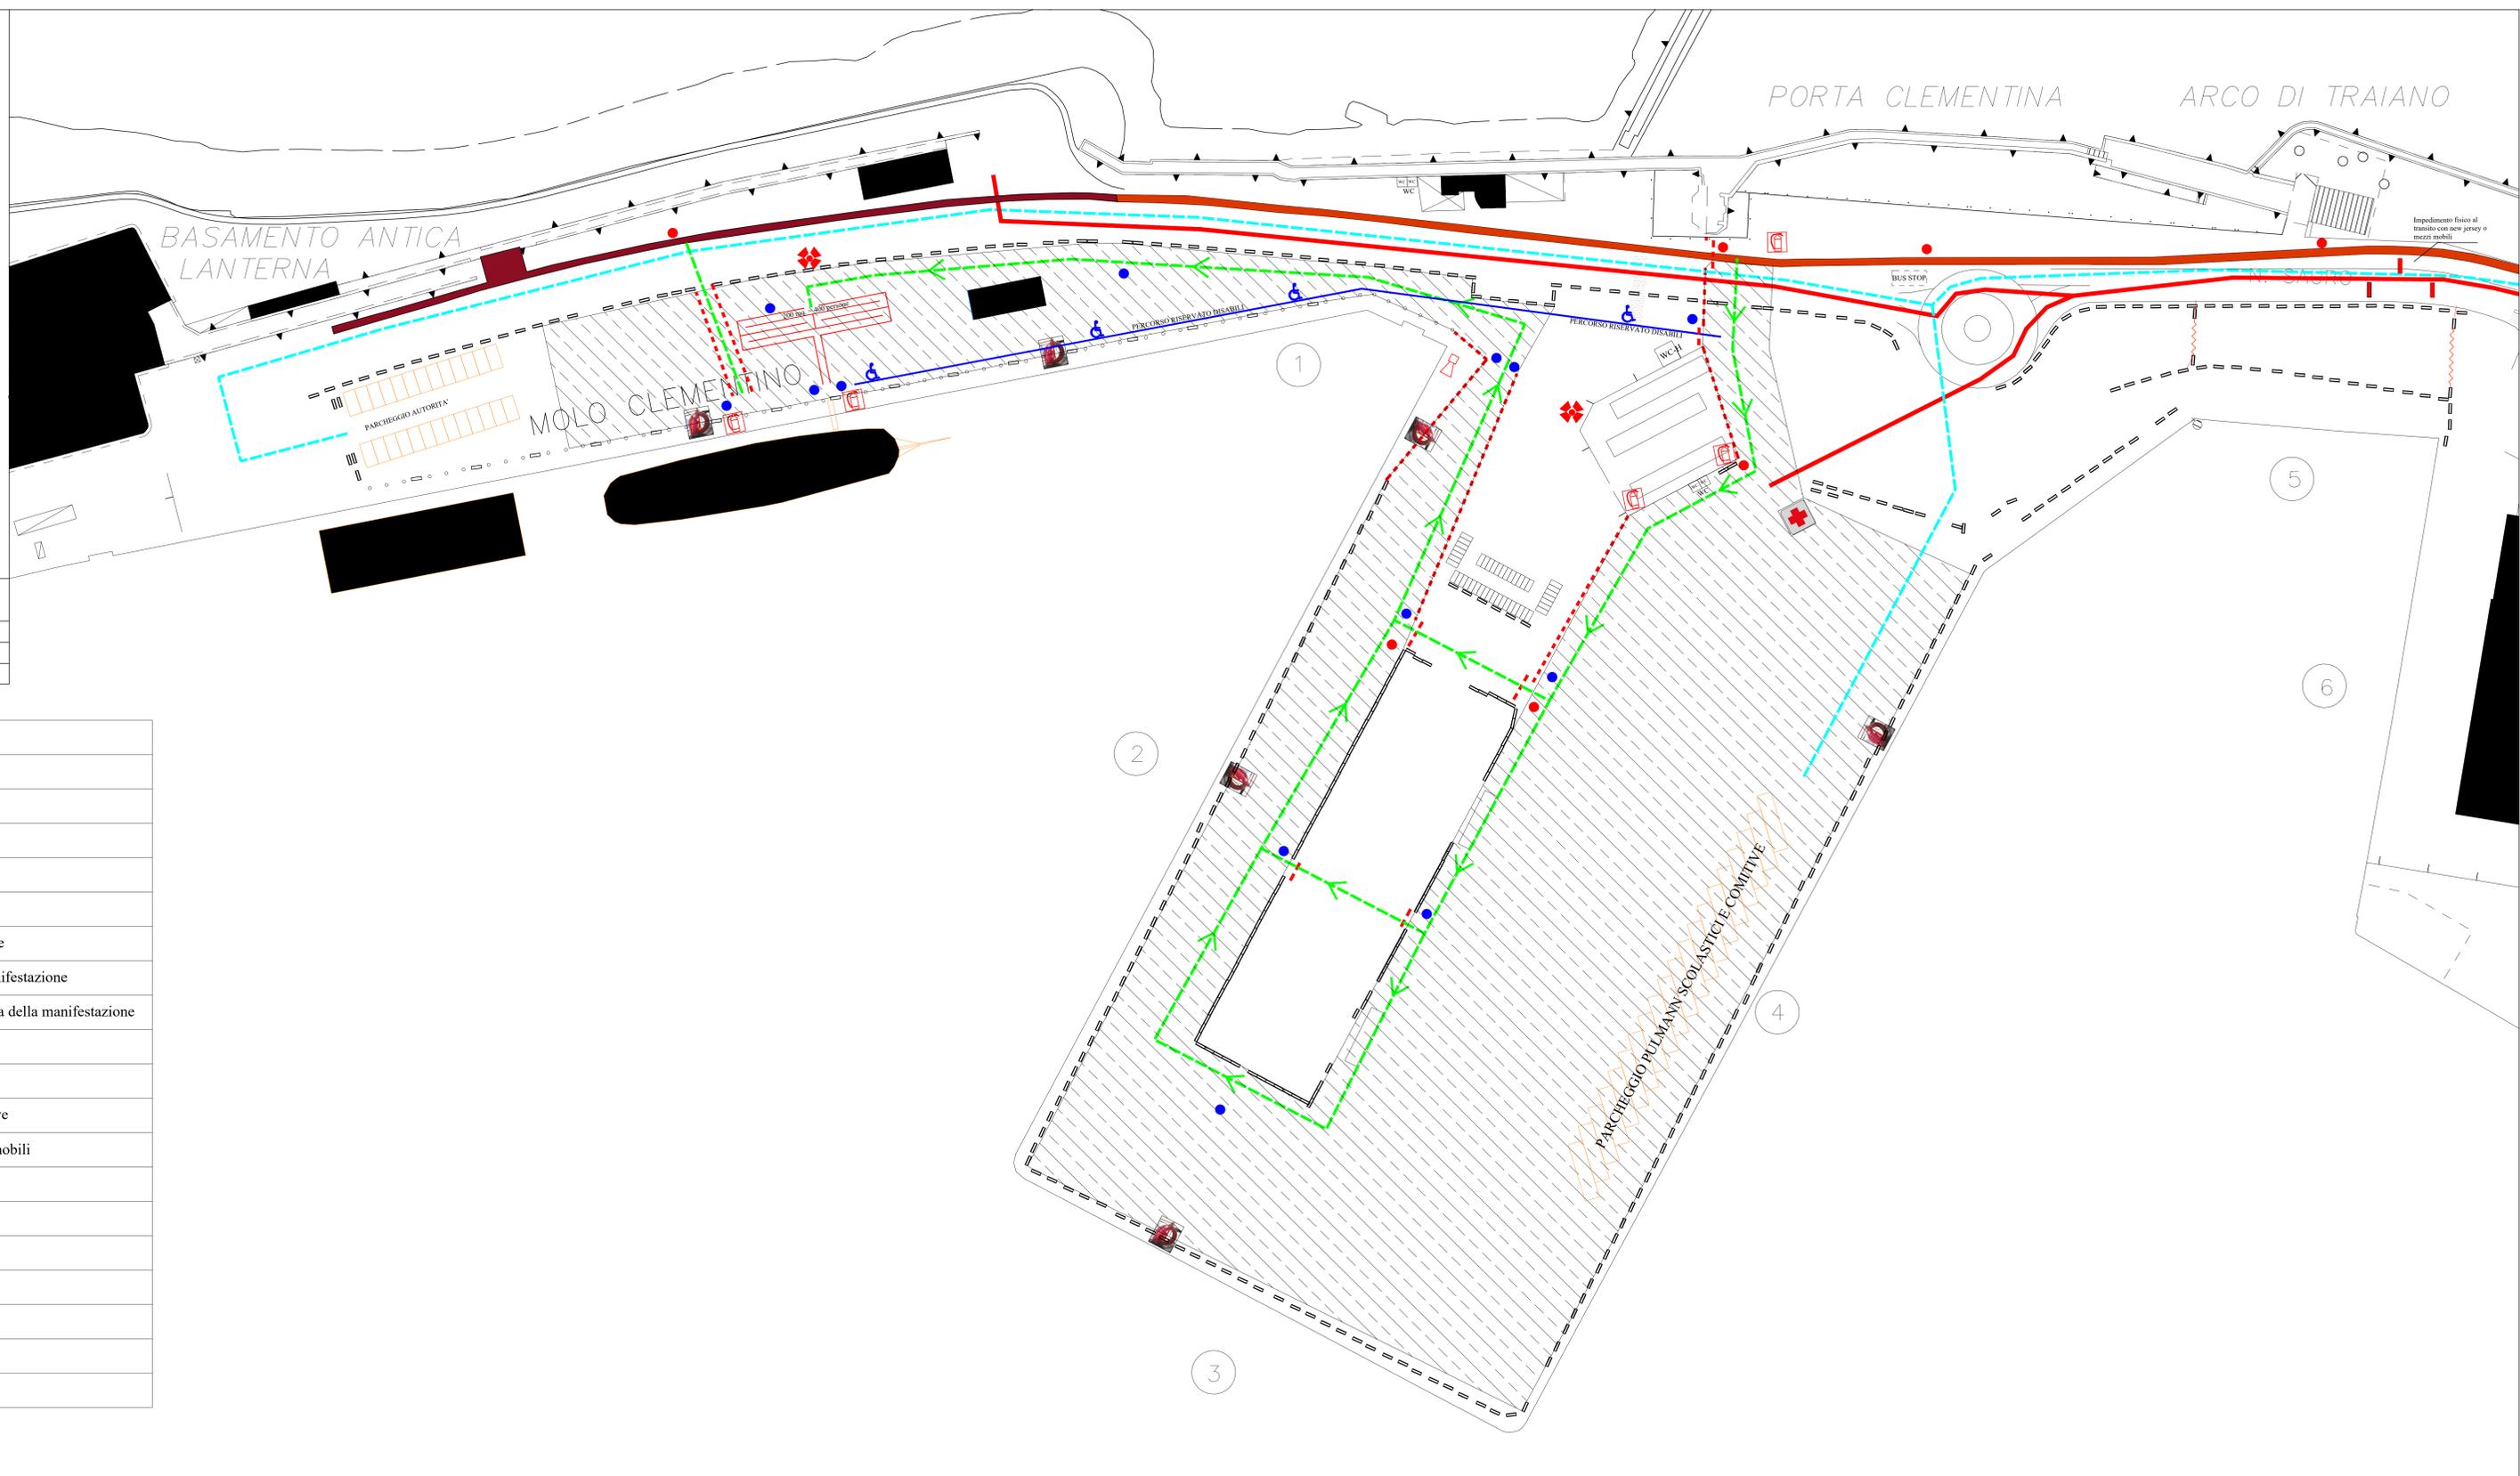

Committente: Autorità di sistema portuale del mare adriatico centrale	TAVOLA	06/10/2023
Planimetria generale con indicazione dei presidi sanitari, antincendio, del piano d'impiego stewards e della viabilità dei mezzi di soccorso.	<b>D1</b>	
Ing. Claudio Giordani - Via Sandro Toti 12A - Ancona		Scala 1:500

LEGENDA	
	Postazione pronto soccorso con ambulanza
	Percorso mezzi di soccorso
	Percorso Traffico pesante
	Percorso traffico veicolare e bus navetta
	Percorso traffico veicolare autorità e bus scolastici
	Viabilità pedonale esistente all'interno dell'area portuale
	Viabilità pedonale in accesso e uscita all'area della manifestazione
	Percorso visitatori in entrata e uscita all'interno dell'area della manifestazione
	Percorso riservato disabili
	Personale di sicurezza
	Marinai per l'instradamento e la salita a bordo della nave
	Sbarramento pesante realizzato con new jersey o mezzi mobili
	Dispositivi di salvataggio a mare
	Transenne
	Estintore
	Moduli bagni normali e per disabili
	Impianto audio di emergenza
	Area per lo stazionamento del pubblico in visita
	Torre faro autoalimentata

Autorità di sistema portuale del mare adriatico centrale


### VISITA ALLA "PALINURO"

11 - 12 - 13 OTTOBRE 2023

Molo Clementino  
 Porto antico - Ancona -

Valutazione dei livelli di rischio della manifestazione e misure di mitigazione in termini di "safety" per la riduzione del rischio sino ad un livello accettabile.

Comittente: Autorità di sistema portuale del mare adriatico centrale	TAVOLA	06/10/2023
Planimetria generale con indicazione dei presidi sanitari, antincendio, del piano d'impiego stewards e della viabilità dei mezzi di soccorso.	<b>D</b>	
Ing. Claudio Giordani - Via Sandro Totti 12A - Ancona		Scala 1:1000

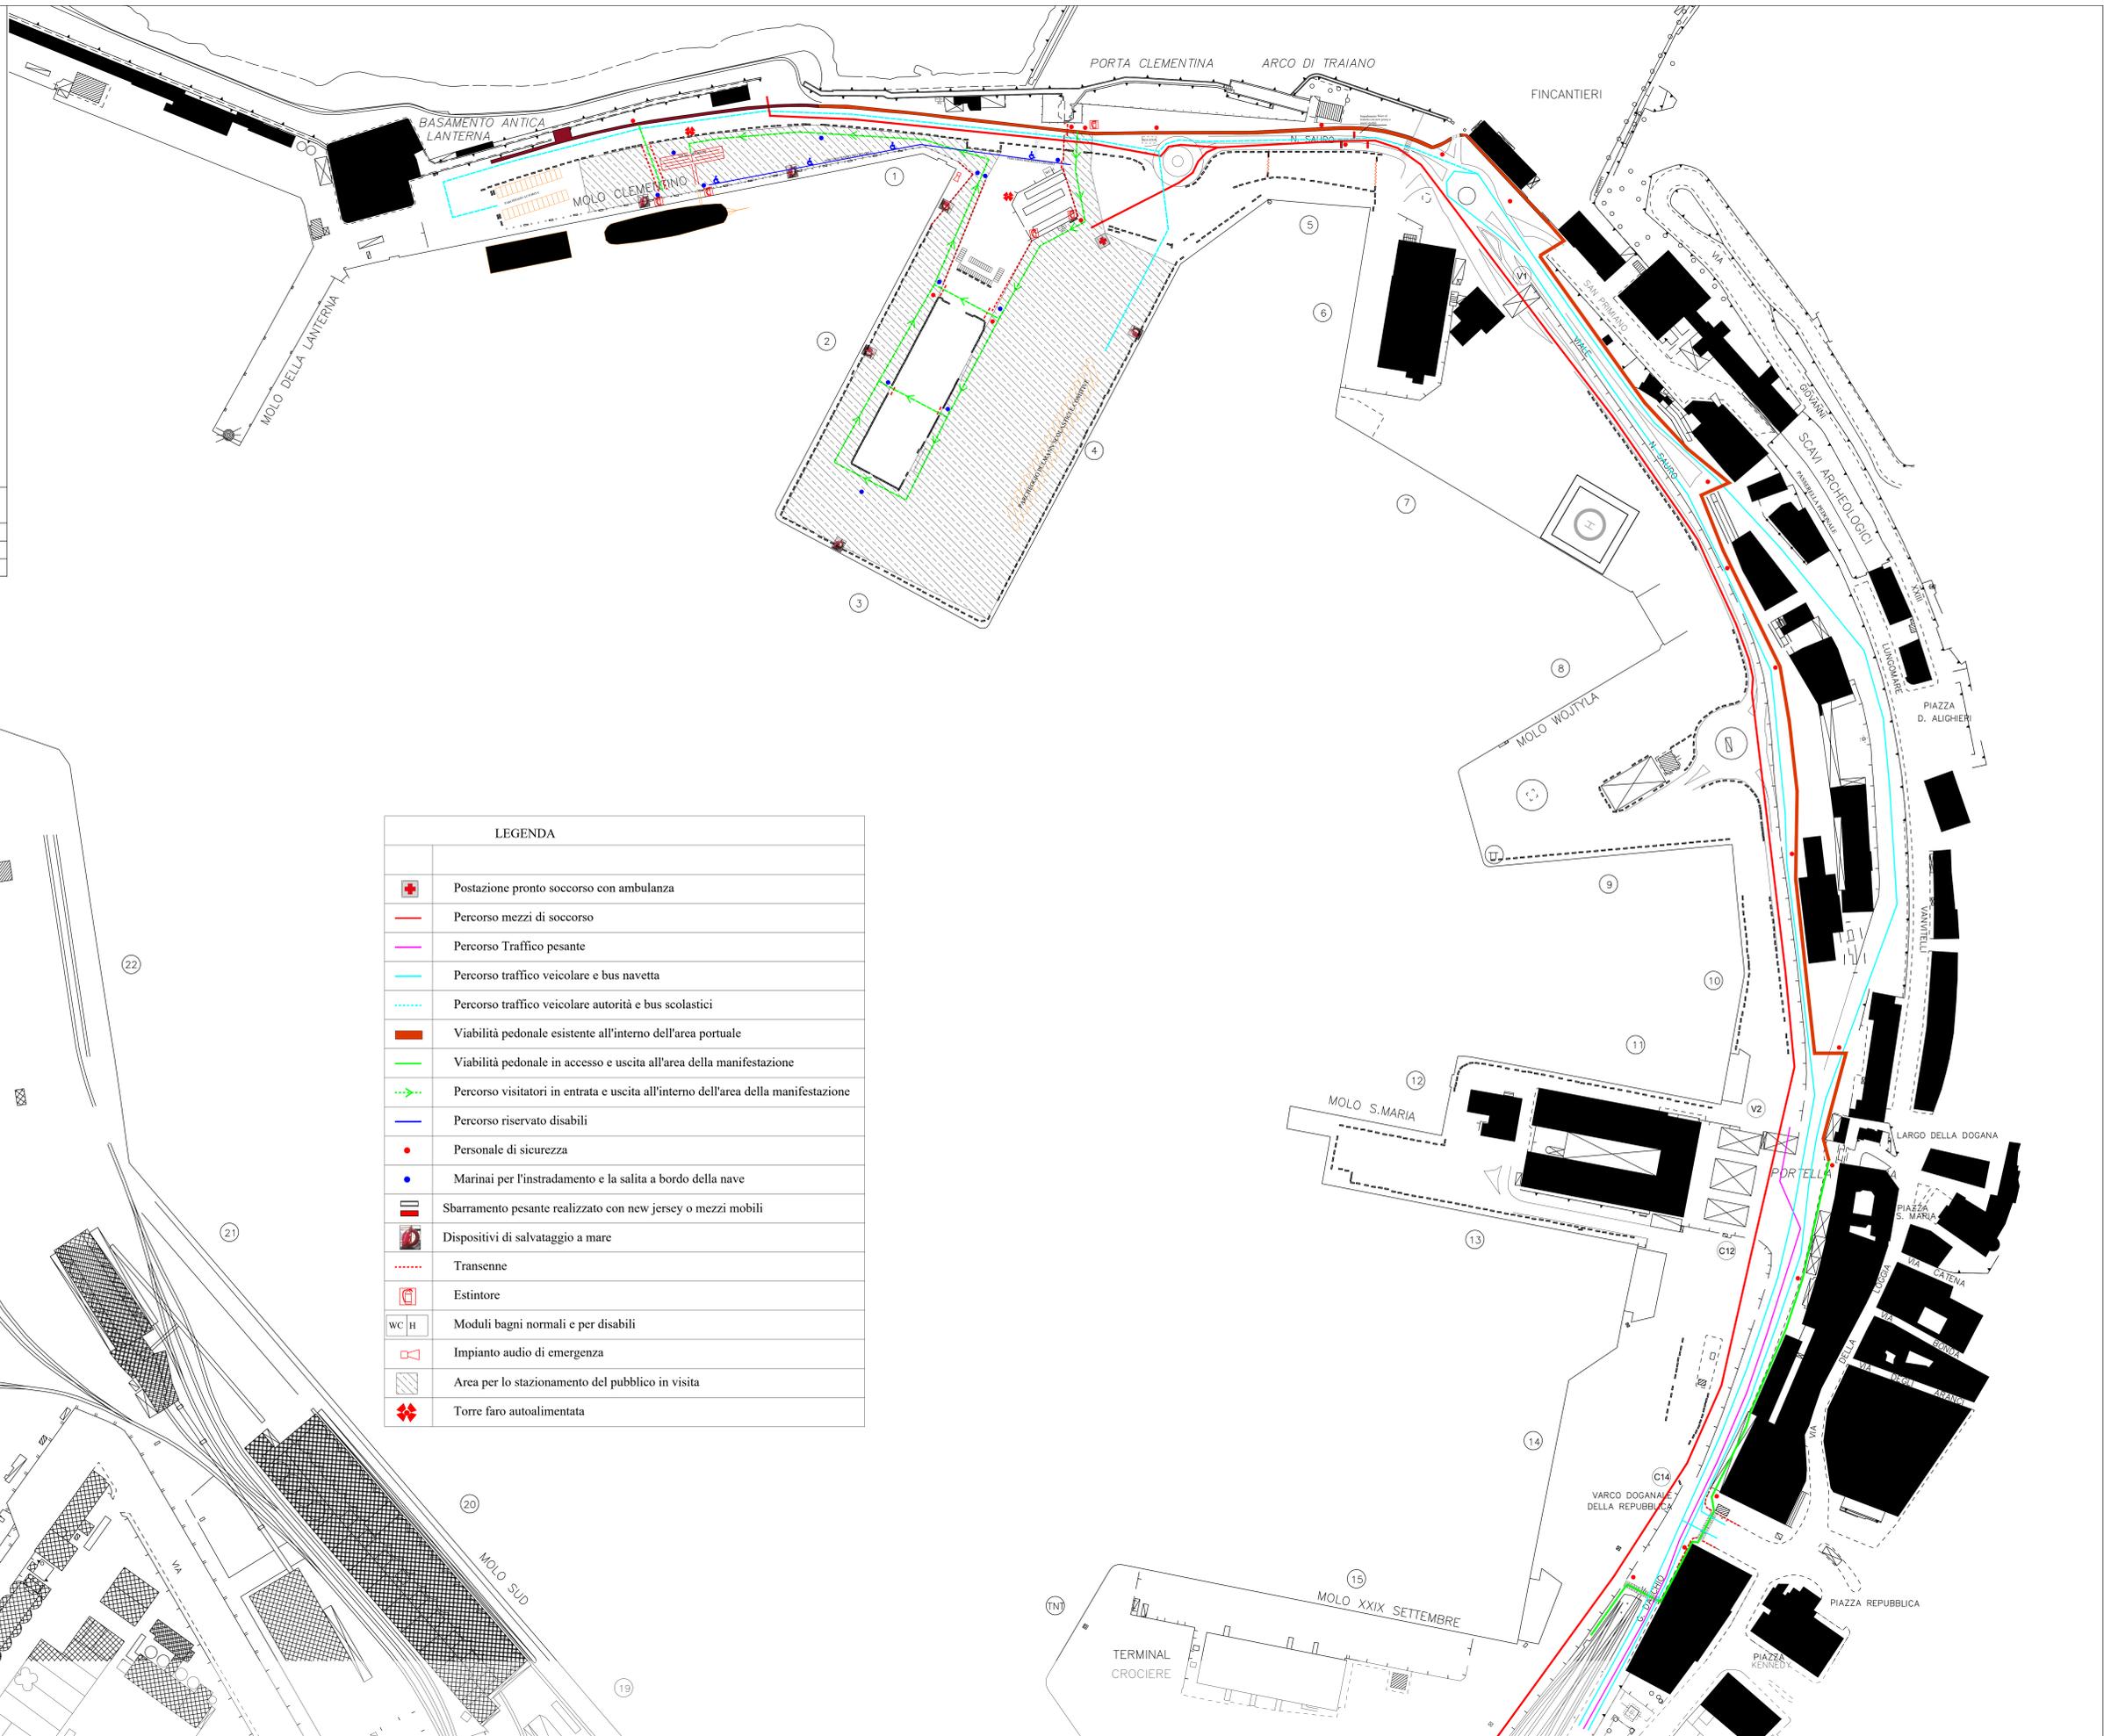

LEGENDA	
	Postazione pronto soccorso con ambulanza
	Percorso mezzi di soccorso
	Percorso Traffico pesante
	Percorso traffico veicolare e bus navetta
	Percorso traffico veicolare autorità e bus scolastici
	Viabilità pedonale esistente all'interno dell'area portuale
	Viabilità pedonale in accesso e uscita all'area della manifestazione
	Percorso visitatori in entrata e uscita all'interno dell'area della manifestazione
	Percorso riservato disabili
	Personale di sicurezza
	Marinai per l'instradamento e la salita a bordo della nave
	Sbarramento pesante realizzato con new jersey o mezzi mobili
	Dispositivi di salvataggio a mare
	Transenne
	Estintore
	Moduli bagni normali e per disabili
	Impianto audio di emergenza
	Area per lo stazionamento del pubblico in visita
	Torre faro autoalimentata

DARSENA MARCHE

DARSENA MARCHE

VARCO DOGANALE  
 DARSENA MARCHE

TERMINAL  
 CROCIERE

MOLO XXIX SETTEMBRE

VARCO DOGANALE  
 DELLA REPUBBLICA

LARGO DELLA DOGANA

PIAZZA  
 S. MARIA

PIAZZA  
 S. MARIA